

ТОВ «ХАРКІВСЬКА СЛУЖБА БЮРО ТЕХНІЧНОЇ ІНВЕНТАРИЗАЦІЇ»

(61003, Харківська область, м. Харків, м-н. Конституції, 1, код ЄГРПОУ 39050420, тел. (057) 766-04-13)

Інвентаризаційна справа № 3010

Ресстраційний номер №

Інвентаризаційна справа

КП «ХМ БТІ» ХМР

№ 135000001992-1

ТЕХНІЧНИЙ ПАСПОРТ
на групу нежитлових приміщень

Нежитлові приміщення підвалу у житловому будинку літ. «А-2», загальною
площею 164,0 кв.м


проспект(провулок, площа) Московський, № 67,
місто (селище, село) Харків,
район Московський,
область Харківська

Замовник технічної інвентаризації або уповноважена ним особа (прізвище, ім'я, по батькові
фізичної особи або найменування юридичної особи)

Паспорт виготовлено станом на

"08" листопада 2019 року

Директор

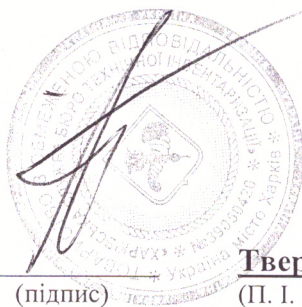
(підпис) Твердовський І.М.
(П. І. Б.)

Експерт




Сімоновська І.М. АЕ № 004916
(П. І. Б., серія, номер кваліфікаційного сертифіката)

Будинок № 67 вул (пров.; площа) Московський
місто Харків

місто Харків

Масштаб 1:100

ПІДВАЛ

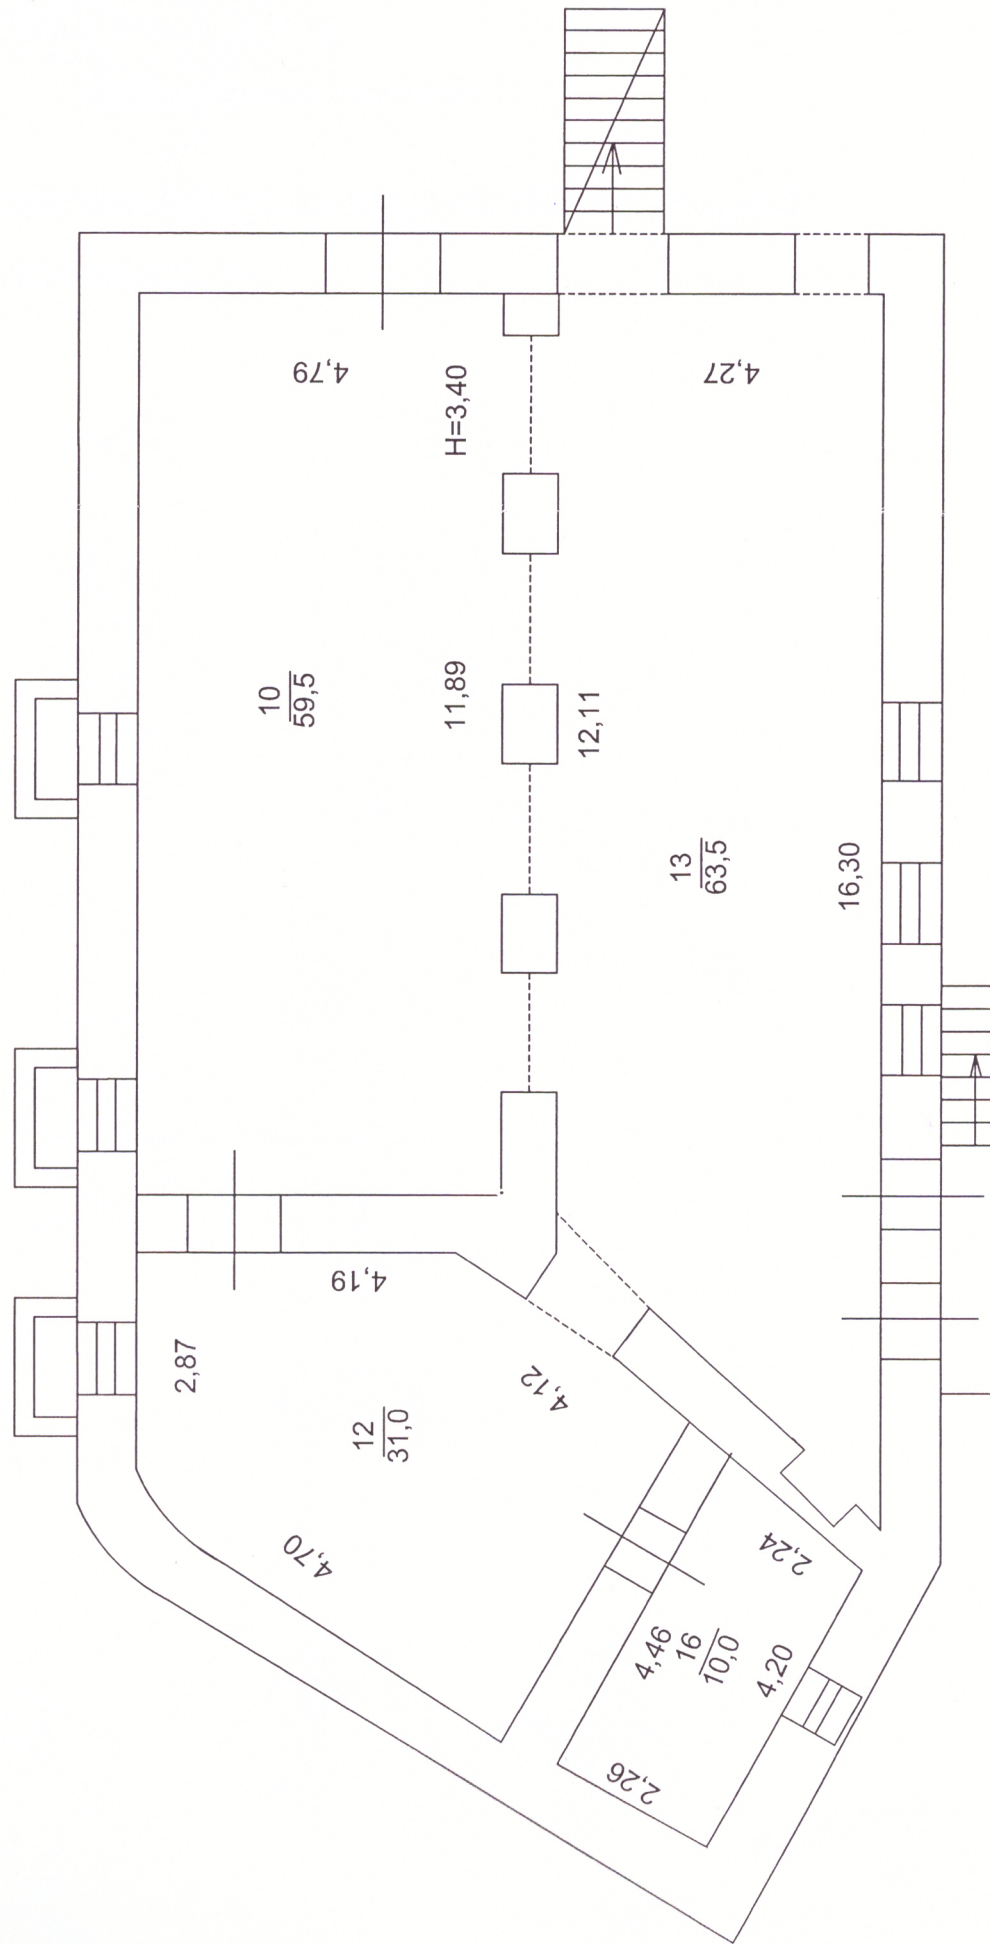


ПЛАН
групи нежитлових приміщень

Нежитлові приміщення підвалу у житловому будинку літ. «А-2»

проспект(провулок, площа) Московський, № 67,
місто (селище, село) Харків,
район Московський,
область Харківська

Б

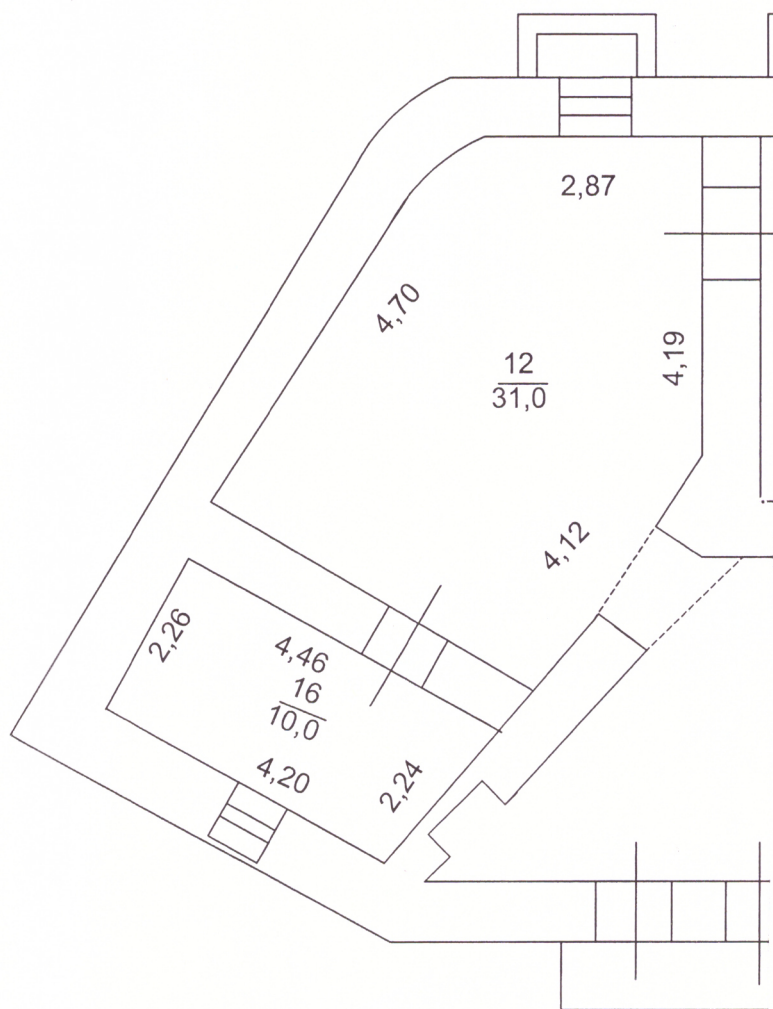

ПЛАН

групи нежитлових приміщень

Нежитлові приміщення підвалу у житловому будинку літ. «А-2»

проспект(провулок, площа) Московський, № 67,
місто (селище, село) Харків,
район Московський,
область Харківська

групи нежитлових приміщень

Нежитлові приміщення підвалу у житловому будинку літ. «А-2»

проспект (проевулок, площа) Московський, № 67,
місто (селище, село) Харків,
район Московський,
область Харківська

[illegible]

ХАРАКТЕРИСТИКА групи нежитлових приміщень

Літера	Назва будівель та споруд	Рік споруд- ження/ реконс- трукції	Опис основних конструктивних елементів					Інженерне обладнання							Висота (м)	Площа основи (забу- дови) (м ²)	Об'єм (м ³)	
			фунда- мент	стіни	пок- рівля	перек- риття	під- лога	схо- ди	елект- рика	водо- провід	каналі- зація	газо- провід	ліфт	сміттє- провід				вид опа- лення
1	2	3	4	5	6	7	8	9	10	11	12	13	14	15	16	17	18	19
A-2	підвал	1914	бетон	цегла	залізо	з/бет дерево	бет		€	€	€				теп	3,7	213,2	789

"08" листопада 2019 року