

ПЛАН

поверхів громадського будинку
Будинок торгівлі

(призначення)

Дарницький

м. Київ

буд. № 5

Додаток 6.2

З МІСТІ
ТРАЦІЯ


ьвар (провулок-площа)

то (селище, село)

Масштаб 1:200

$S = 99,0 \text{ кв. м}$

поверх I літ "Б"

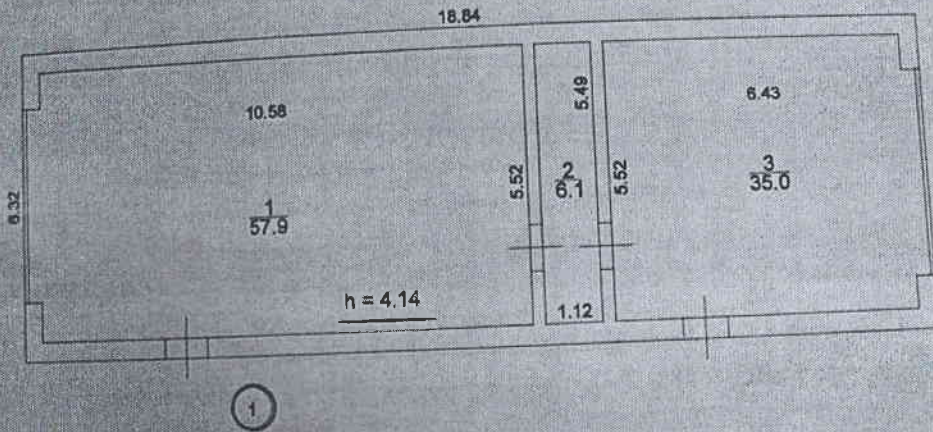

КВ. М

ання на
одику

даних»
ником,
иканої



С. Трогояк

ІСТІ КИЗІ
яція
133