


ПОТОБЕРОЗ

на выданіе "Б-1"


СМТ. Копон NO БУМ.

M 1: 200

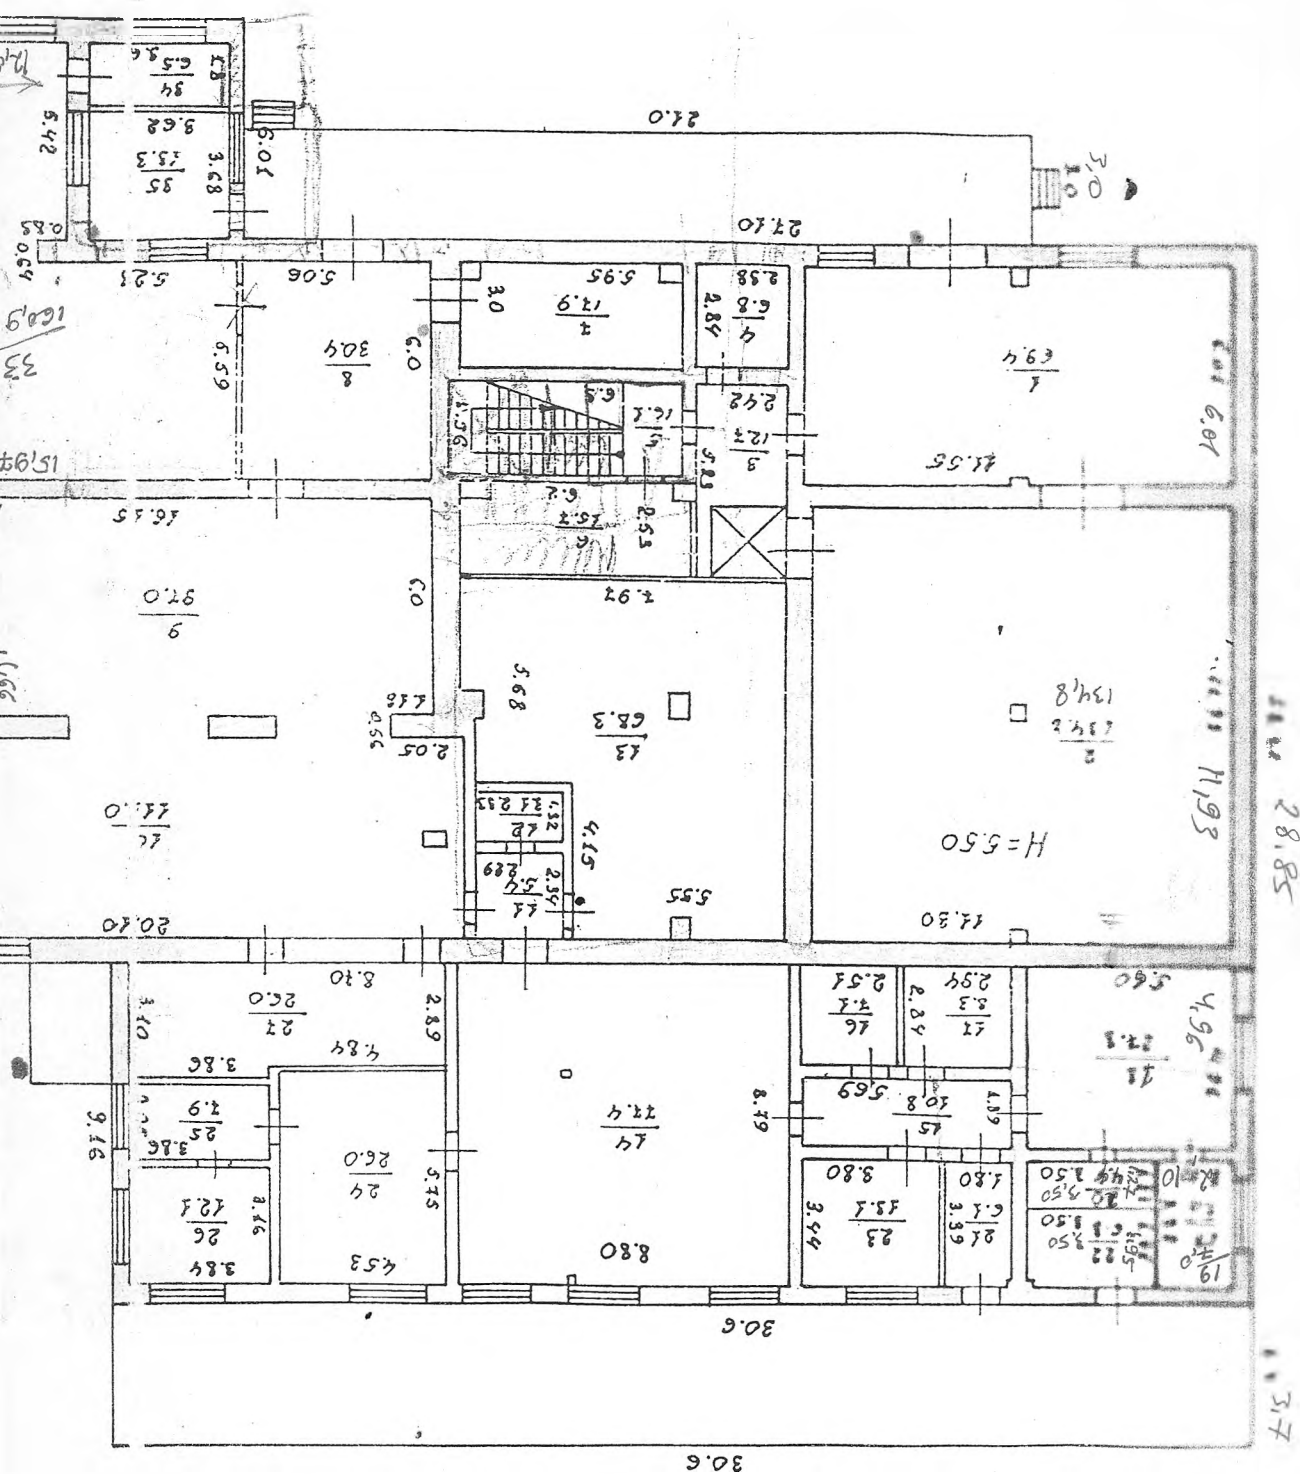



Handwritten calculations:
 $\frac{345}{210} = 1.64$
 $\frac{285}{210} = 1.36$

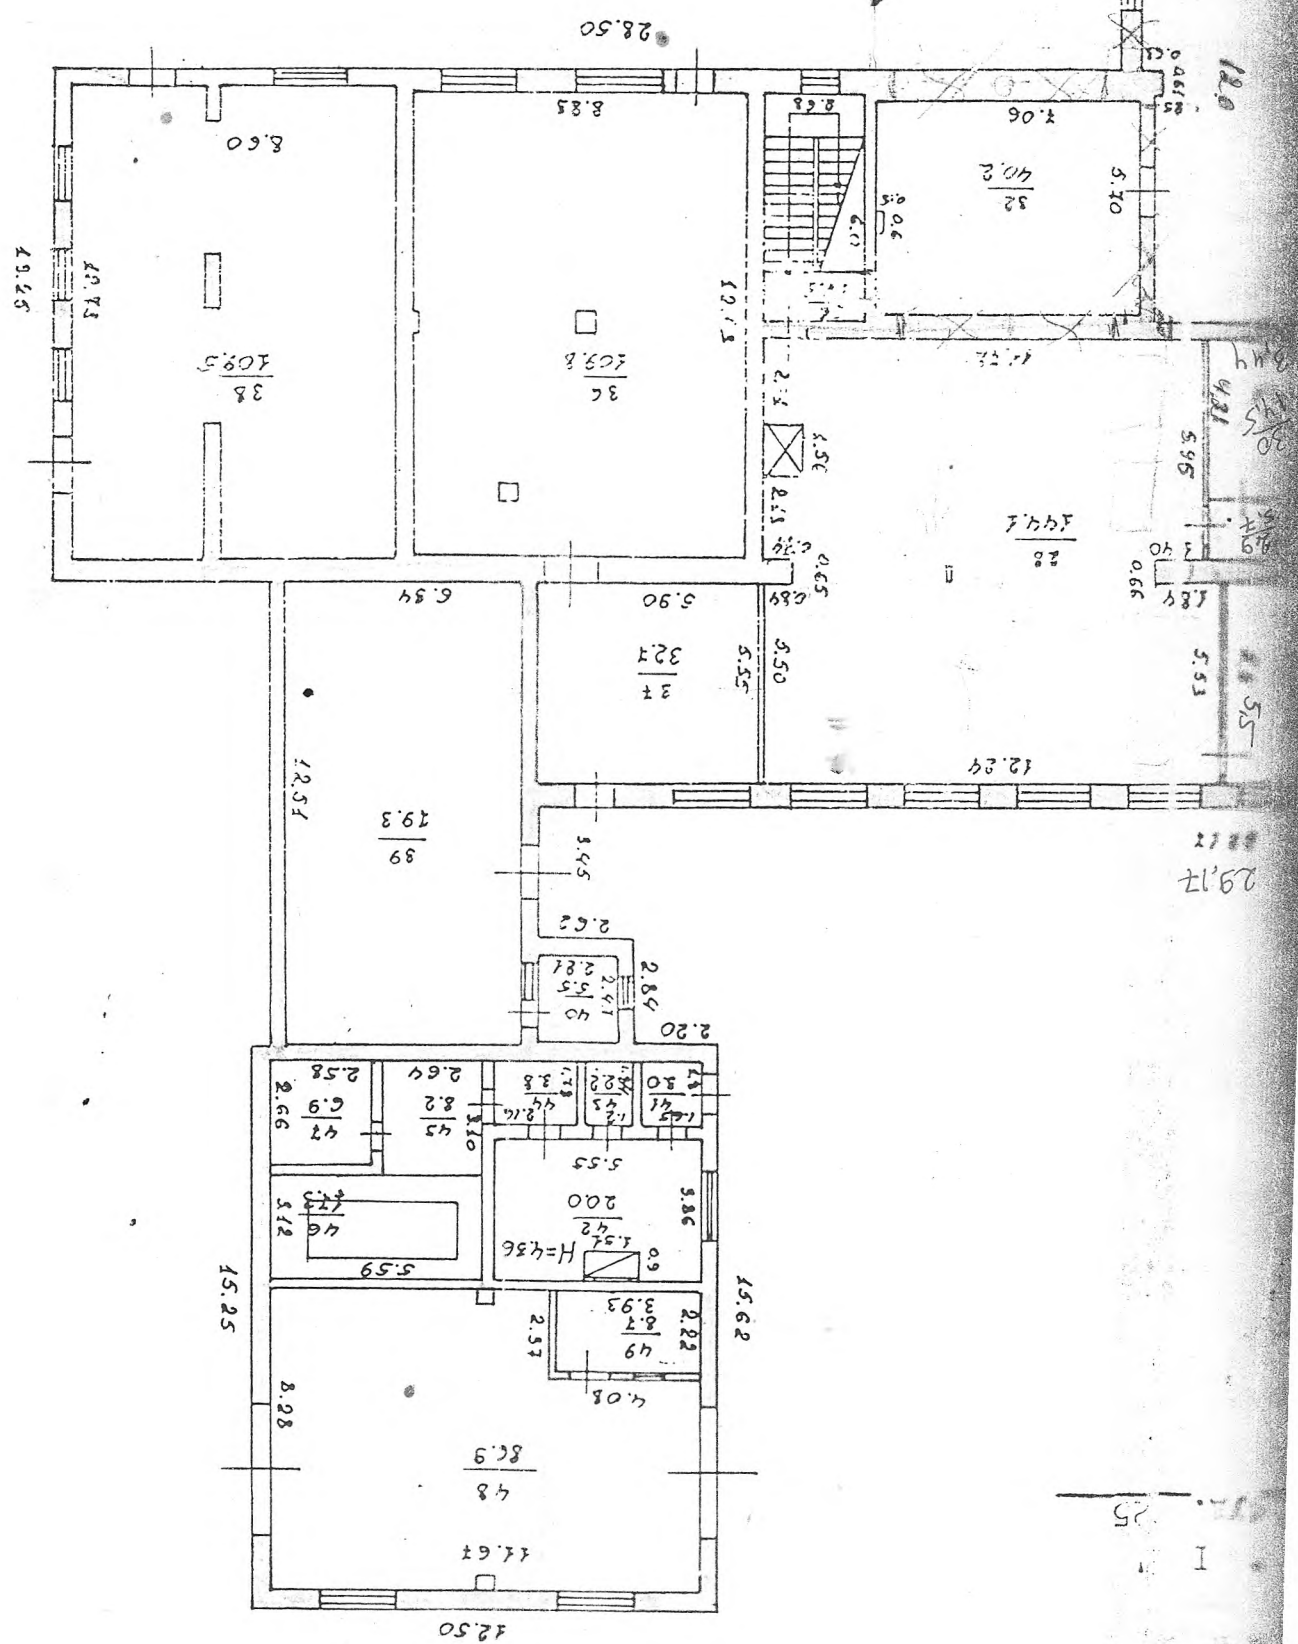

БОН
МА
ТА

КРИТО ИЛИ
30 ИЛИ 30 %

ИЛИ ИЛИ

ЭКС

внутренних площадей к плану строения лгтера "Б"

по улице (пер. площ.) _____

начнй

1	2	3	4	5	6	7
Виды помещений и их назначение	Площадь помещений по плану	№ частей помещений (комнат, залов, коридоров и т.п.)	Назначение частей помещений (жилая комната, торговый зал, склад, класс, палата, кухня, коридор и т.п.)	Формулы для подсчета площадей частей помещений по внутреннему обмеру	Площадь частей помещений, подсчитанная по формуле гр. 5 (кв.м.)	общая
		1	Экспедиційна	6,01x11,55	69,4	
		2	Камера	11,30x11,93	134,8	
		3	Тамбур	5,23x2,42	12,7	
		4	Шитова	2,38x2,84	6,8	
		5	Клітка сходів		16,3	
		6	Роздягальна	2,53x6,2	15,7	
		7	Холодильна камера	5,95x3,0	17,9	
		8	Коридор	5,06x6,0	30,4	
		9	Творожный участок	16,15x6,0	97,0	
		10	Апаратне відділення	20,10x5,5	111,0	
		11	Тамбур	2,34x2,29	5,4	
		12	Комора	1,32x2,33	3,1	
		13	Молокосховище		68,3	
		14	Приймальне відділення	8,80x8,79	77,4	
		15	Коридор	1,89x5,69	10,8	
		16	Роздягальна	2,51x2,84	7,1	
		17	Душева	2,94x2,84	8,3	
		18	Ідальня	4,96x5,60	27,8	
		19	Радіологічна лаборатор	2,10x3,32	7,0	
		20	Комора	1,27x3,50	4,4	
		21	Коридор	1,80x3,39	6,1	
		22	Сушилка	1,95x3,50	6,8	

В том числе предназначенных под помещения (кв. м.)

В том числе предназначенная под помещения (кв. м.)									
общая сумма гр. 11 и 12	жилая	подсобная	внести наименования групп помещений (гостиниц админ- управленческих, проспективных, культурно-досуговых, физкультурно и спорта, учебных, мастерств, связи, приготовления и гострада, торговли, общественного питания, промышленности, транспорта, коммунально-бытовых, материально-технического снабжения, прочих)					всего (сумма гр. 13-16)	Площадь помещений, не включаемая в общую (кв. м.)
			ЗАВОД						
			основная	подсобная	основная	подсобная			
10	11	12	13	14	15	16	17	18	
			59,4						
			134,8						
				12,7					
				6,8					
				15,1					
				15,7					
			17,9						
				30,4					
			97,0						
			111,0						
				5,4					
			3,1						
			58,3						
			77,4						
				10,8					
				7,1					
				8,8					
				27,8					
			7,0						
			4,4						
				5,1					
			5,8						

2	3	4	5	6	7	8	9	10
	23	Лабораторія	3,44x3,80	13,1				
	24	Хім.лабораторія	4,53x5,75	26,0				
	25	Тамбур	3,86x2,05	7,9				
	26	Бактереолог.лабораторія	3,84x3,16	12,1				
	27	Моечна		26,0				
	28	Сирцех		144,1				
	29	Тамбур	1,66x3,44	5,7				
	30	Заквасочна	3,44x4,21	14,5				
	31	Клітка сходів		16,1				
	32	Холодильна камера масла	7,06x5,70	40,2				
	33	Маслоцех		160,9				
	34	Шитова	1,8x3,6	6,5				
	35	Приймальна камера	3,62x3,68	13,3				
	36	Відділення сирцю, сирвор.	12,43x8,83	109,8				
	37	Склад	5,55x5,90	32,7				
	38	Компресорна	8,60x12,73	109,5				
	39	Котельня	6,34x12,51	79,3				
	40	Склад	2,47x2,21	5,5				
	41	Котельня	1,55x1,8	3,0				
	42	Місцева обробка молока	3,86x5,55	20,0				
			0,9x1,51					
	43	Склад	1,2x1,84	2,2				
	44	Котельня	1,78x2,16	3,8				
	45	Духова	3,10x3,64	8,2				

46 Басейн

5,59x3,12

17,3

47 Платформа

2,58x2,66

6,9

48 Моечка

11,67x8,28

4,08x2,37

86,9

49 Шитова

2,22x3,93

8,7

Разом:

1724,5

I1	I2	I3	I4	I5
		I3,1		
		26,0		
			7,9	
		I2,1		
		26,0		
		I44,1		
			5,7	
		I4,5		
			I6,1	
		40,2		
		I60,9		
			6,5	
		I3,3		
		I09,8		
		32,7		
		I09,5		
			70,3	
			5,5	
			3,0	
			20,0	
			2,2	
			8,2	

17,3

6,9

86,9

8,7

1386,2 338,3

ВУЛІЦЯ

ОЦІНОЧНИЙ АКТ

Приміщення будівлі по переважній площі _____ рік побудови _____

Kiln.

В будинку s (так, ні або кількість)

[illegible]

01.08.00p

Розрахунок оцінки основної будівлі та прибудови до неї

[illegible]

Технічний опис конструктивних елементів будівель, визначення зносу

№ п/п	Назва конструктивних елементів	Детальний опис основних елементів будівлі (матеріал, конструкція, оздоба та ін.)	Опис технічного стану елементів	Питома вага в % від всієї будівлі	Поправки до питома ваги в %
1	2	3	4	5	6
1	Фундамент і цоколь	цегла			
2	Стіни: а) без оздоблення б) внутр. оздоблення в) зовнішнє оздоблення	цегла, плити			
3	Перегородки: а) чорнові; б) оздоблення	цегла			
4	Міжповерхові перекриття (балки, заповнення, підшивки, штукатурка)	плити, ферми 3,8см			
5	Підлога	цементна, плитка			
6	Дах: а) крокви і обрешітка б) покрівля	а/ц хв. листи, ЗАЛІЗО			
7	Отвори	вікна, двері, ворота			
8	Сходи				
9	Опалення				
10	Сантехобладнання				
Разом				100	

Технічний опис підвалів, надбудов і прибудов

Літ. по плану	Назва	Фундамент	Питома вага	Стіни	Питома вага	Перегородки	Питома вага	Перекриття	Питома вага	Підлога	Питома вага	Дах	Питома вага	Отвори

" 01 " 08 . 2000 р.



Перевірів

