КОМУНАЛЬНЕ ПІДПРИЄМСТВО "ЖИТОМИРСЬКЕ ОБЛАСНЕ МІЖМІСЬКЕ БЮРО ТЕХНІЧНОЇ ІНВЕНТАРИЗАЦІЇ" ЖИТОМИРСЬКОЇ ОБЛАСНОЇ РАДИ

Область *Житомирська*

Інвентаризаційна справа № 18790

Район Богунський

Реєстровий №

ТЕХНІЧНИЙ ПАСПОРТ
НА ГРОМАДСЬКИЙ БУДИНОК

№ 2 **вулиця (провулок, площа)** Клосовського
місто (селище, село) Житомир

Замовник технічної інвентаризації або уповноважена ним особа (прізвище, ім'я та по батькові фізичної особи або найменування юридичної особи)	Місце проживання, серія і номер паспорта фізичної особи або місцезнаходження, код за ЄДРПОУ юридичної особи
Виконком Житомирської міської ради	м. Житомир майдан ім. С.П.Корольова 4/2

Паспорт виготовлено станом на "28" 02 20 19 р.

Начальник БТІ П.В. Піонтківський

М.П.

Контрольвиконав З.М. Волотовська

(кваліфікаційний сертифікат № АЕ 001088)

М.П.

СХЕМАТИЧНИЙ ПЛАН ЗЕМЕЛЬНОЇ ДІЛЯНКИ
громадського будинку

_____

(призначення)

вулиця (провулок, площа) _____ буд. № _____

місто (селище, село) _____

Масштаб 1:500

Експлікація

Літер за планом	Назва будинку, допоміжних будівель та споруд	Площа земельної ділянки, у т.ч.					
		Загальна площа	Під будинком, допоміжними будівлями та спорудами			під зеленими насадженням	під дорожнім (твердим покриттям)
			усього	під будинком	під допоміжн. та спорудами		
1	2	3	4	5	6	7	8

ПЛАН
громадського будинку

нежитлові приміщення

(призначення)

Вулиця Клосовського буд. № 2

Місто Житомир

М 1:200

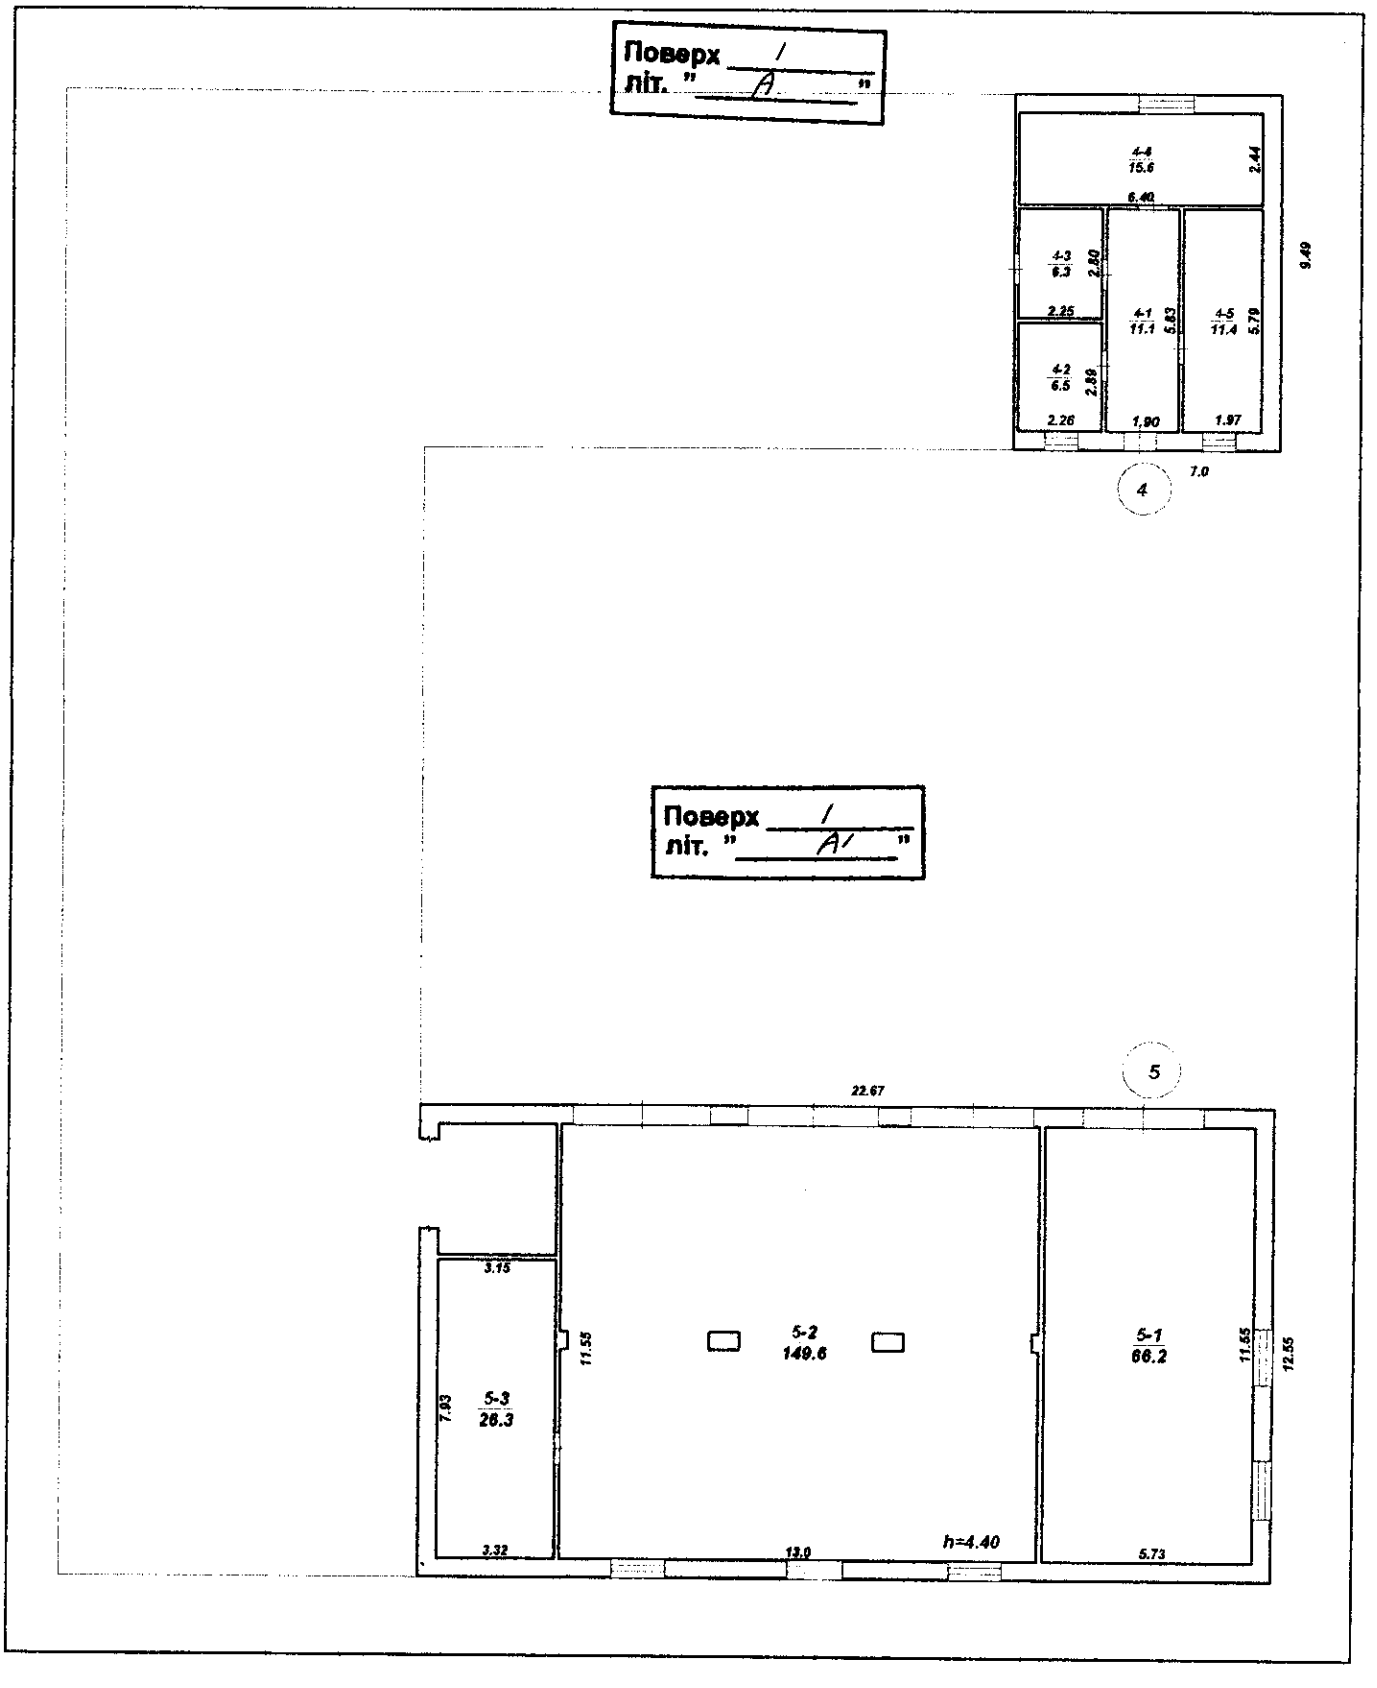

ЕКСПЛІКАЦІЯ

приміщень до плану поверхів громадського будинку

№ 2 вулиця(пров.) Клосовського місто(село) Житомир

Літер за планом	Поверхи	Номери груп приміщень	Номери приміщень	Призначення приміщень	Загальна площа приміщень (підрахована за формулами розрахунку ппощ) (кв. м)	Площа приміщень (кв. м)			Площа літніх приміщень (кв. м)	Площа приміщень загального користування (кв.м)	Самочинно збудована, переобладнана площа приміщень (кв. м)	Примітки
						корисна (сума гр. 8 та 9)	основна	допоміжна				
1	2	3	4	5	6	7	8	9	10	11	12	13
А	I	4	1	Приміщення	11,1	11,1	11,1					
			2	Приміщення	6,5	6,5	6,5					
			3	Приміщення	6,3	6,3	6,3					
			4	Приміщення	15,6	15,6	15,6					
			5	Приміщення	11,4	11,4	11,4					
Разом по прим. № 4:					50,9	50,9	50,9					
А′		5	1	Приміщення	66,2	66,2	66,2					
			2	Приміщення	149,6	149,6	149,6					
			3	Приміщення	26,3	26,3	26,3					
Разом по прим. № 5:					242,1	242,1	242,1					
Разом по гром. буд:					293,0	293,0	293,0					

08.02.2019

Виконав _____
/підпис, прізвище/

Перевірив _____
/підпис, прізвище/

ХАРАКТЕРИСТИКА БУДИНКУ, ДОПОМІЖНИХ БУДІВЕЛЬ ТА СПОРУД

Літер	Назва об'єкта	Рік побудови	Опис основних конструктивних елементів						Інженерне обладнання							Висота (м)	Площа основи (забудови) кв.м.	Об'єм (куб.м.)	Будівельна вартість (грн.)	% зносу	Інвентаризаційна вартість (балансова) (грн.)
			фундамент	стіни	покрівля	перекриття	підлога	сходи	електрика	водопровід	каналізація	газопровід	вид опалення	ліфт	сміттєпров.						
1	2	3	4	5	6	7	8	9	10	11	12	13	14	15	16	17	18	19	20	21	22
А	Нежитлові приміщення		бутов	цегла	рубер	з/бет	бетон		ел-ка							3,60	66,5	239			
А'	Нежитлові приміщення		бутов	цегла	рубер	з/бет	бетон		ел-ка							4,65	284,5	1323			
																		Усього:			

4