


ПОПОВЕРХОВИЙ ПЛАН

на будівлю літер "М-І"

по вул. Дачній, будинок № 25
Село (селище) Козоп, квартал № 3І
~~масштаб 1:100~~
Поверх

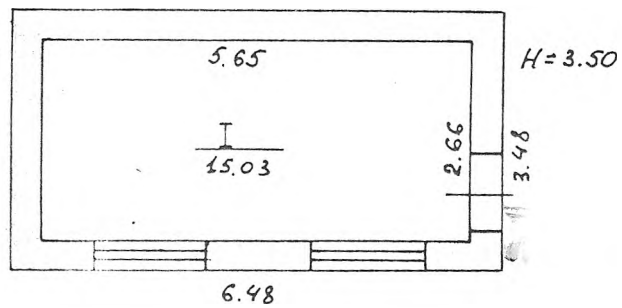

З оригіналом в



ЭКСПЛИКАЦИЯ

внутренних площадей в плане строения литеры "М-І" Очисти

по улице (пер. площ.) Лачна

No. 25

[illegible]