

УКРАЇНА

Здолбунівське міське бюро технічної інвентаризації

Область Рівненська
Район Здолбунівський

Інвентаризаційна
справа №

970

Реєстровий №

2-46-46

ТЕХНІЧНИЙ ПАСПОРТ на громадський будинок

будівля поліклініки, будівля котельні.

(призначення)

будівля гаража

№ 25 вулиця (провулок) І. Гончара

місто (селище, село) Здолбунів

Власник (юридична, фізична особа)	Розмір частки власності
Державний заклад "Відділкова лікарня станції Рівне ДТГО "Львівська залізниця"	ціла

Паспорт виготовлено за станом на

/Начальник БТІ

А.М. Гавриш

(підпис, прізвище)

М.П.

« 23 » 10 2013р.

Виконав В.П. Вернюк, Г.Ю. Окренець

(підпис, прізвище)


Сертифікат № 0001 виданий 25.01.2013р.

М.П.


ПОПОВЕРХОВИЙ ПЛАН

Ітер. Б-1 по вул. І. Гончара буд. № 25 кв. № -
 долбунівського району місто (сез.) ЗДОЛБУНІВ

1 поверх

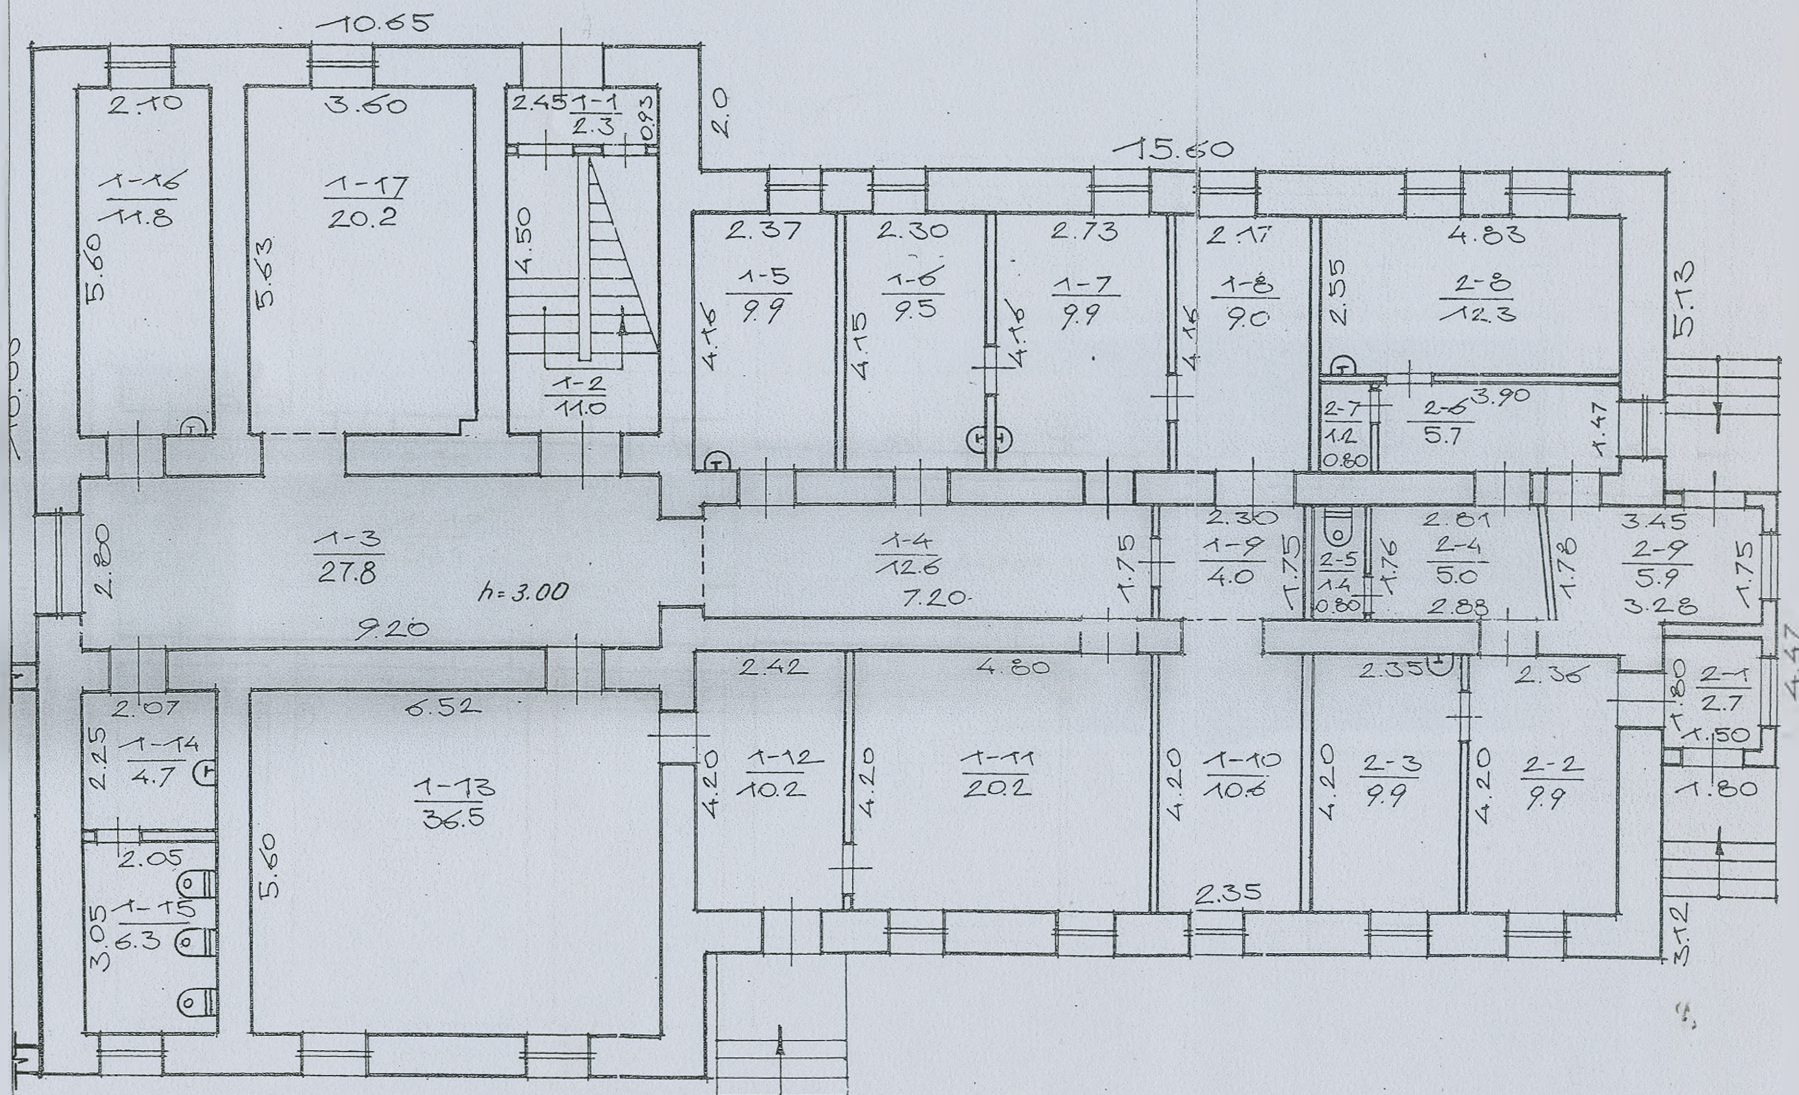

2 nabe p2

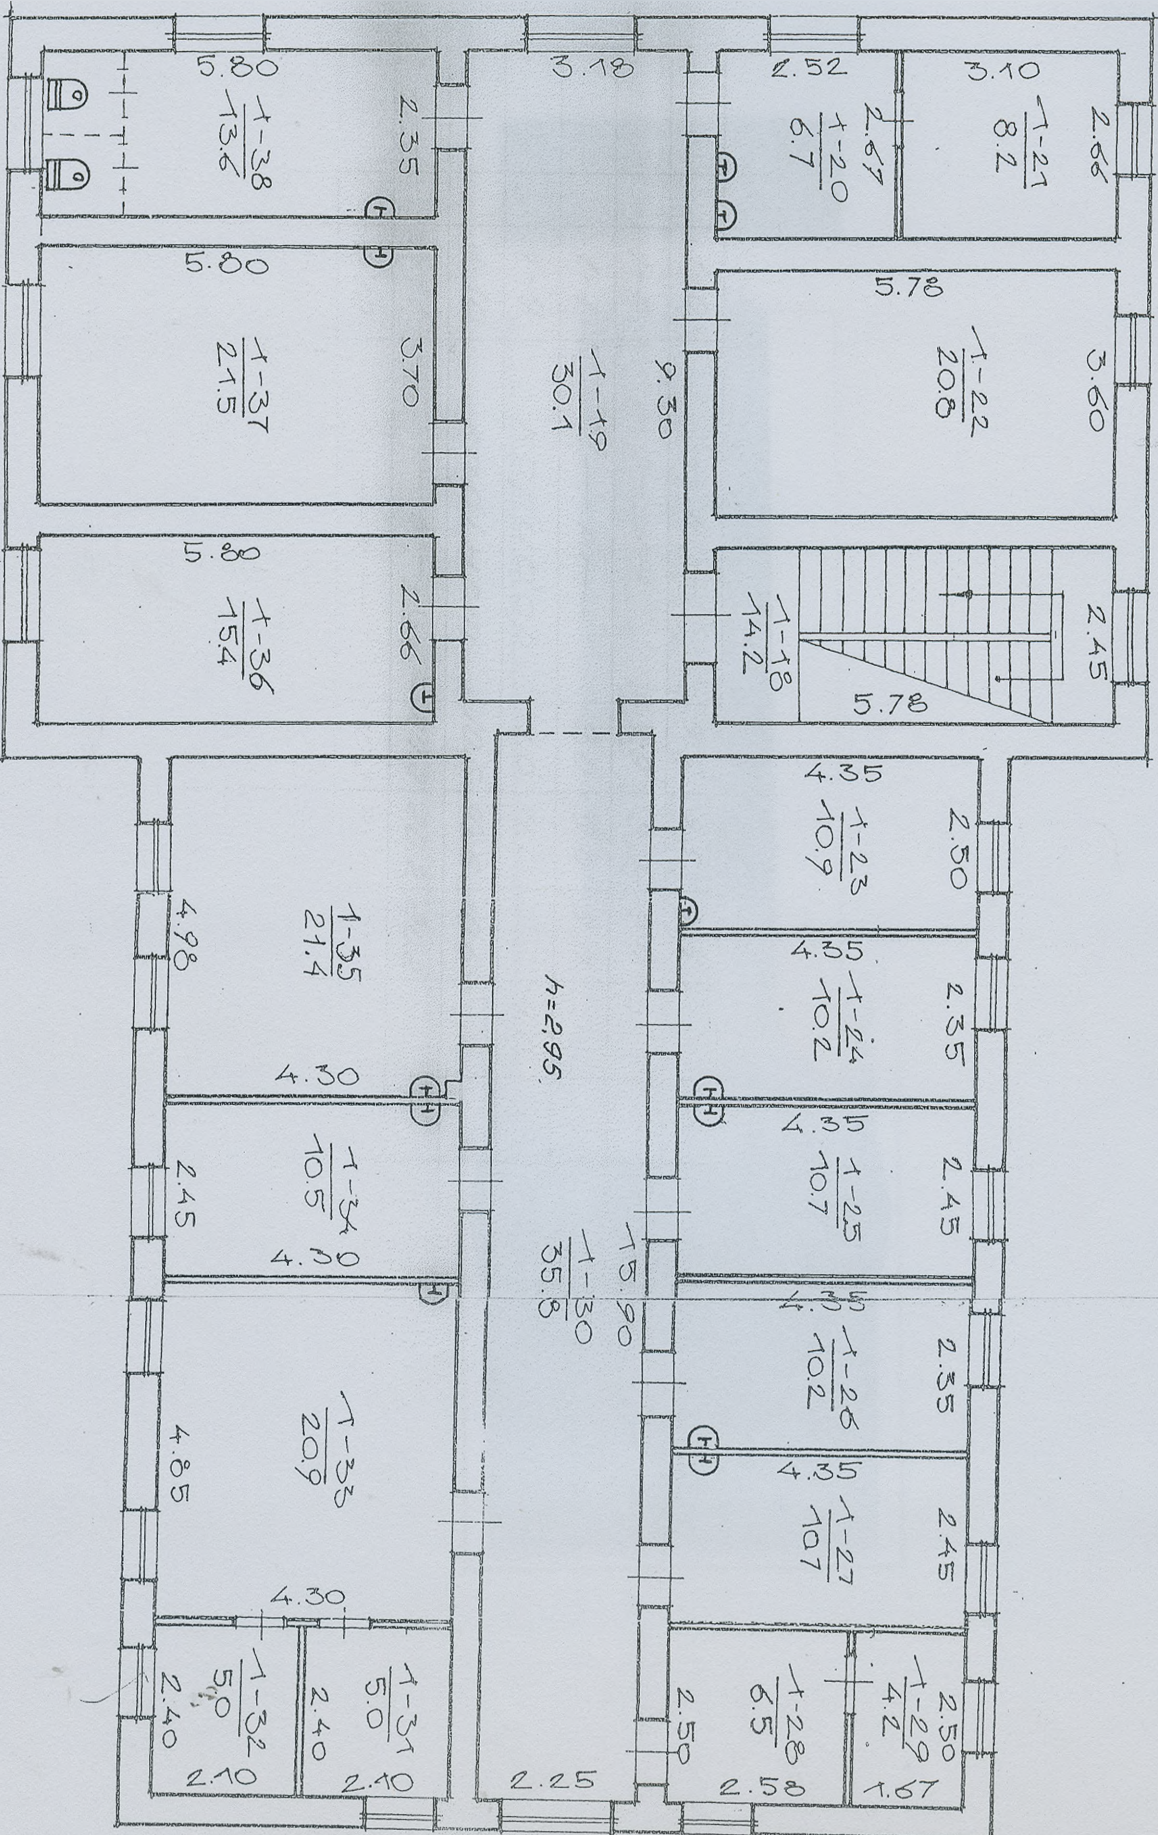

ЕКСПЛІКАЦІЯ

приміщень до плану поверхів громадського будинку

№ 25 літер Б-2 вулиця (провулок, площа) І. Гончара


місто (селище, село) Здобобувів

Поверхи	№ квартири	Номери приміщень	Призначення приміщень	Загальна площа	Площа приміщень (кв.м)			Площа літніх приміщень	Самочинно забудована або переобладнана площа (кв.м)
					загальна (граф 7 та 8)	основна	допоміжна		
1	2	3	4	5	6	7	8	9	10
1		1-1	тамбур	2.3	2.3		2.3		
		1-2	схід, клітка	11.0	11.0		11.0		
		1-3	коридор	27.8	27.8		27.8		
		1-4	— " —	12.6	12.6		12.6		
		1-5	кабінет	9.9	9.9	9.9			
		1-6	— " —	9.5	9.5	9.5			
		1-7	— " —	9.9	9.9	9.9			
		1-8	— " —	9.0	9.0	9.0			
		1-9	коридор	4.0	4.0		4.0		
		1-10	кабінет	10.6	10.6	10.6			
		1-11	— " —	20.2	20.2	20.2			
		1-12	— " —	10.2	10.2	10.2			
		1-13	— " —	36.5	36.5	36.5			
		1-14	санвузол	4.7	4.7		4.7		
		1-15	вбиральня	6.3	6.3		6.3		
		1-16	кабінет	11.8	11.8	11.8			
		1-17	— " —	20.2	20.2	20.2			
Всього по приміщенню № 1				216.5	216.5	147.8	68.7		
		2-1	коридор	2.7	2.7		2.7		
		2-2	кабінет	9.9	9.9	9.9			
		2-3	— " —	9.9	9.9	9.9			
		2-4	коридор	5.0	5.0		5.0		
		2-5	туалет	1.4	1.4		1.4		
		2-6	коридор	5.7	5.7		5.7		
		2-7	кладова	1.2	1.2		1.2		

[illegible]

ПРОТОКОЛ № 1
 Інвентаризація № 25 кв. № -
 Здобувачів цього району місто (обл.) Здобувачів

1 поверх

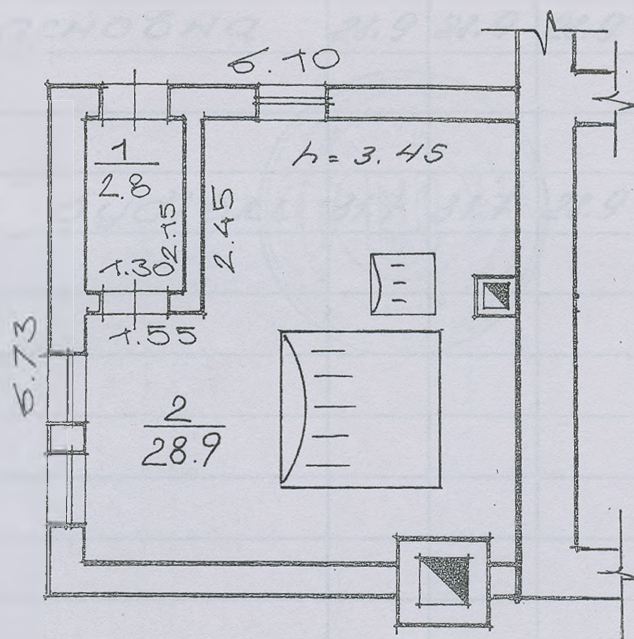

Здобувачівське міське бюро технічної інвентаризації

Гавриш
 Окренець
 Гавриш

23.10.2010

приміщень до плану поверхів виробничого будинку

місто (~~селище~~, село)

L

31.7 31.7

31.7 31.7

23.10.2013 p


Ітер. Г-1

І. Гончара

25.10.78

Здолбунів

1 поверх

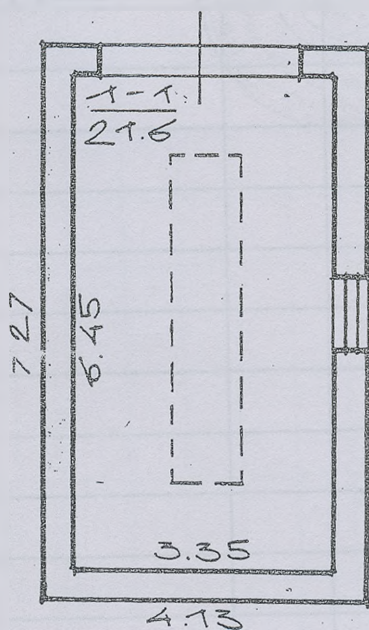

Здолбунівське міське бюро технічної інвентаризації

Масштаб

Висота

Глибина

Масштаб: 1:100

Гавриш
Окремець
Гавриш

ЕКСПЛІКАЦІЯ

приміщень до плану поверхів виробничого будинку

№ 25 літер Г-1 вулиця (привулок, площа) І. Гончара

МІСТО (селище, село) *Здолбунів*

Поверхи	№ квартири	Номери приміщень	Призначення приміщень	Загальна площа	Площа приміщень (кв. м)			Площа літніх приміщень	Самостійно забудована або переобладнана площа (кв. м)
					загальна (графа 7 та 8)	основна	допоміжна		
1	2	3	4	5	6	7	8	9	10
1		1-1	основна	21.6	21.6	21.6			
Всього по будівлі				21.6	21.6	21.6			
									23.10.2013р.

ХАРАКТЕРИСТИКА БУДИНКУ, ГОСПОДАРСЬКИХ БУДІВЕЛЬ ТА СПОРУД

[illegible]