


I этаж главного корпуса

План первого поверху главного корпуса
з місцем розташування об'єкту оренди

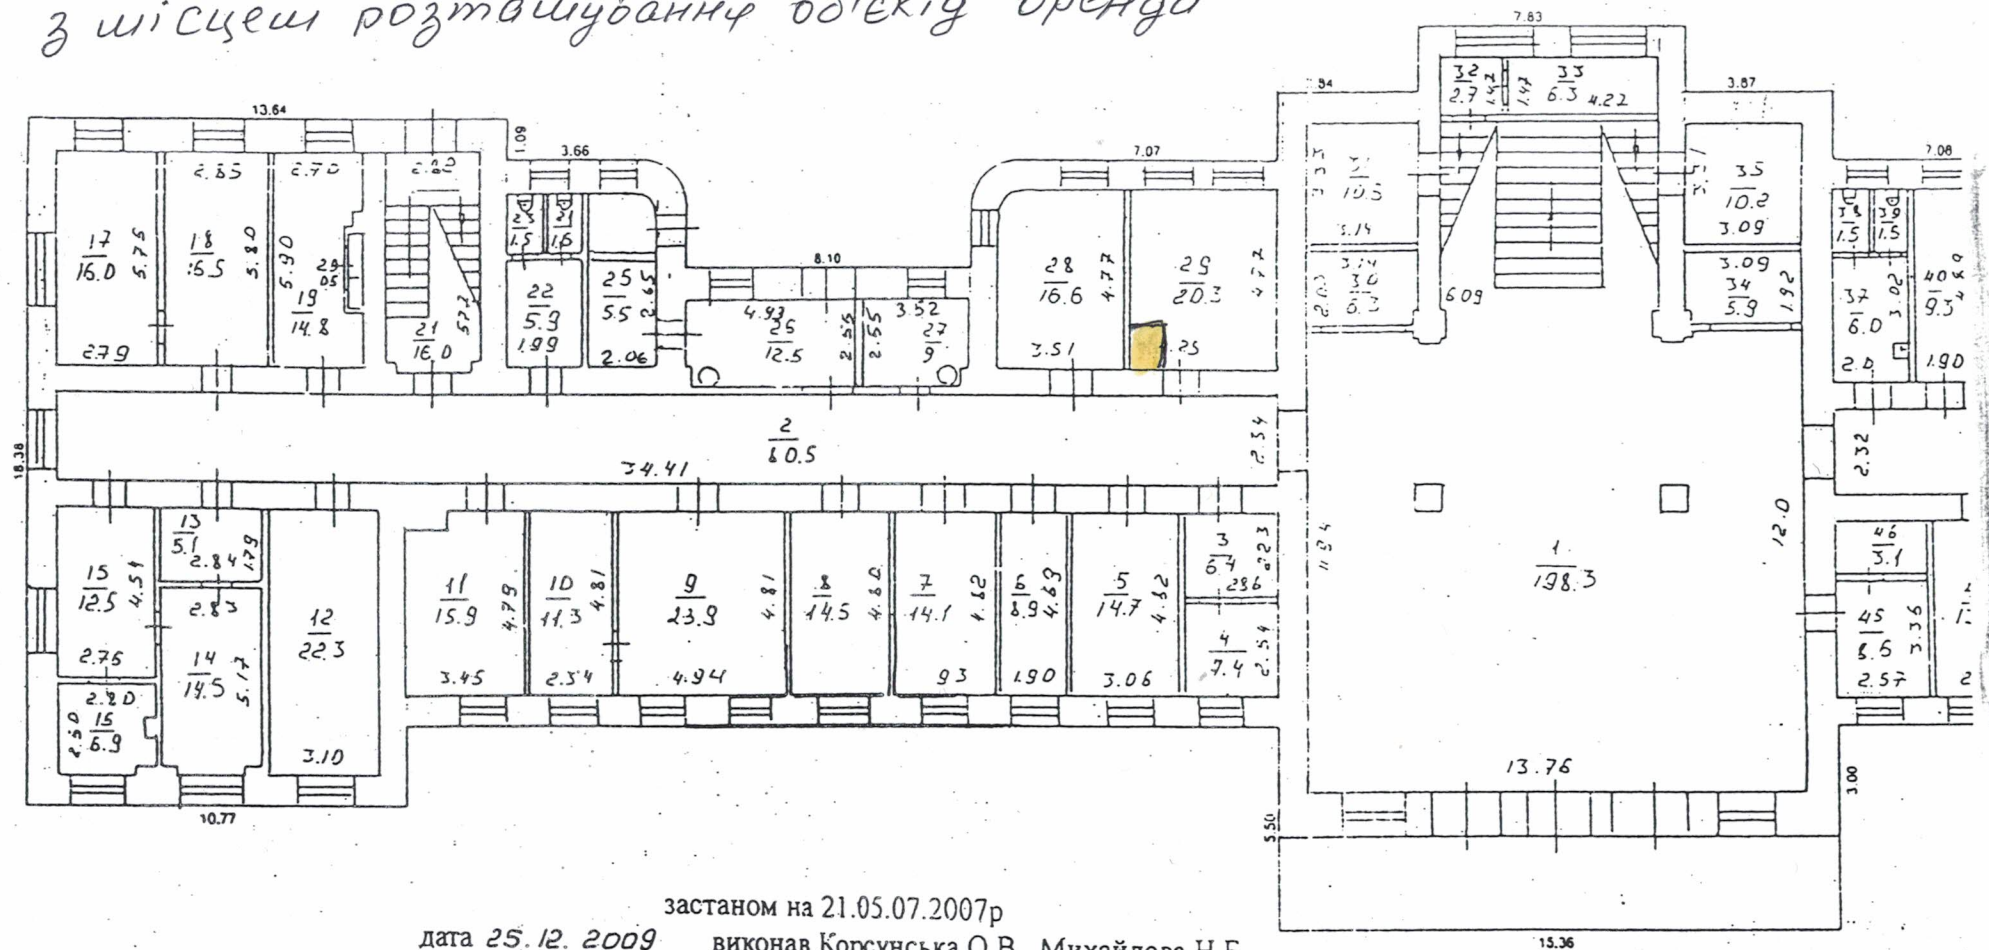

застаном на 21.05.07.2007р
дата 25.12.2009 виконав Корсунська О.В., Михайлова Н.Б.
перевірив нач. відділу Негіна Л.А.