

ДБТІ

ОБЛАСНЕ КОМУНАЛЬНЕ ПІДПРИЄМСТВО
“ДНІПРОДЗЕРЖИНСЬКЕ БЮРО ТЕХНІЧНОЇ ІНВЕНТАРИЗАЦІЇ”
(суб'єкт господарювання)
Область Дніпропетровська



ТЕХНІЧНИЙ ПАСПОРТ

НА ГРОМАДСЬКИЙ БУДИНОК

Комплекс будівель та споруд (частина III) Будівля клубу
№ 2 вулиця (провулок, площа) Радянська

місто (селище, село) Дніпродзержинськ

Інвентаризаційна справа № 11811 Реєстровий №

Замовник технічної інвентаризації або уповноважена ним особа (прізвище, ім'я та по батькові фізичної особи або найменування юридичної особи)	Місце проживання, серія і номер паспорта фізичної особи або місце знаходження, код за ЄДРПОУ юридичної особи
Публічне акціонерне товариство “Дніпродзержинська ТЕЦ” Власник Держава в особі Міністерства енергетики та вугільної промисловості України	00130820

Паспорт виготовлено станом на

“07” 12

2015

Виконав

Яковлева В.В. № 1001162

(підпис, прізвище, серія та номер кваліфікаційного сертифіката, М.П.)

Керівник суб'єкта господарювання

(Підпис, прізвище)





вулиця (провулок, площа)

Радянська


№ 2


місто (селище, село)

Дніпропетровськ

Масштаб 1:100

І поверх

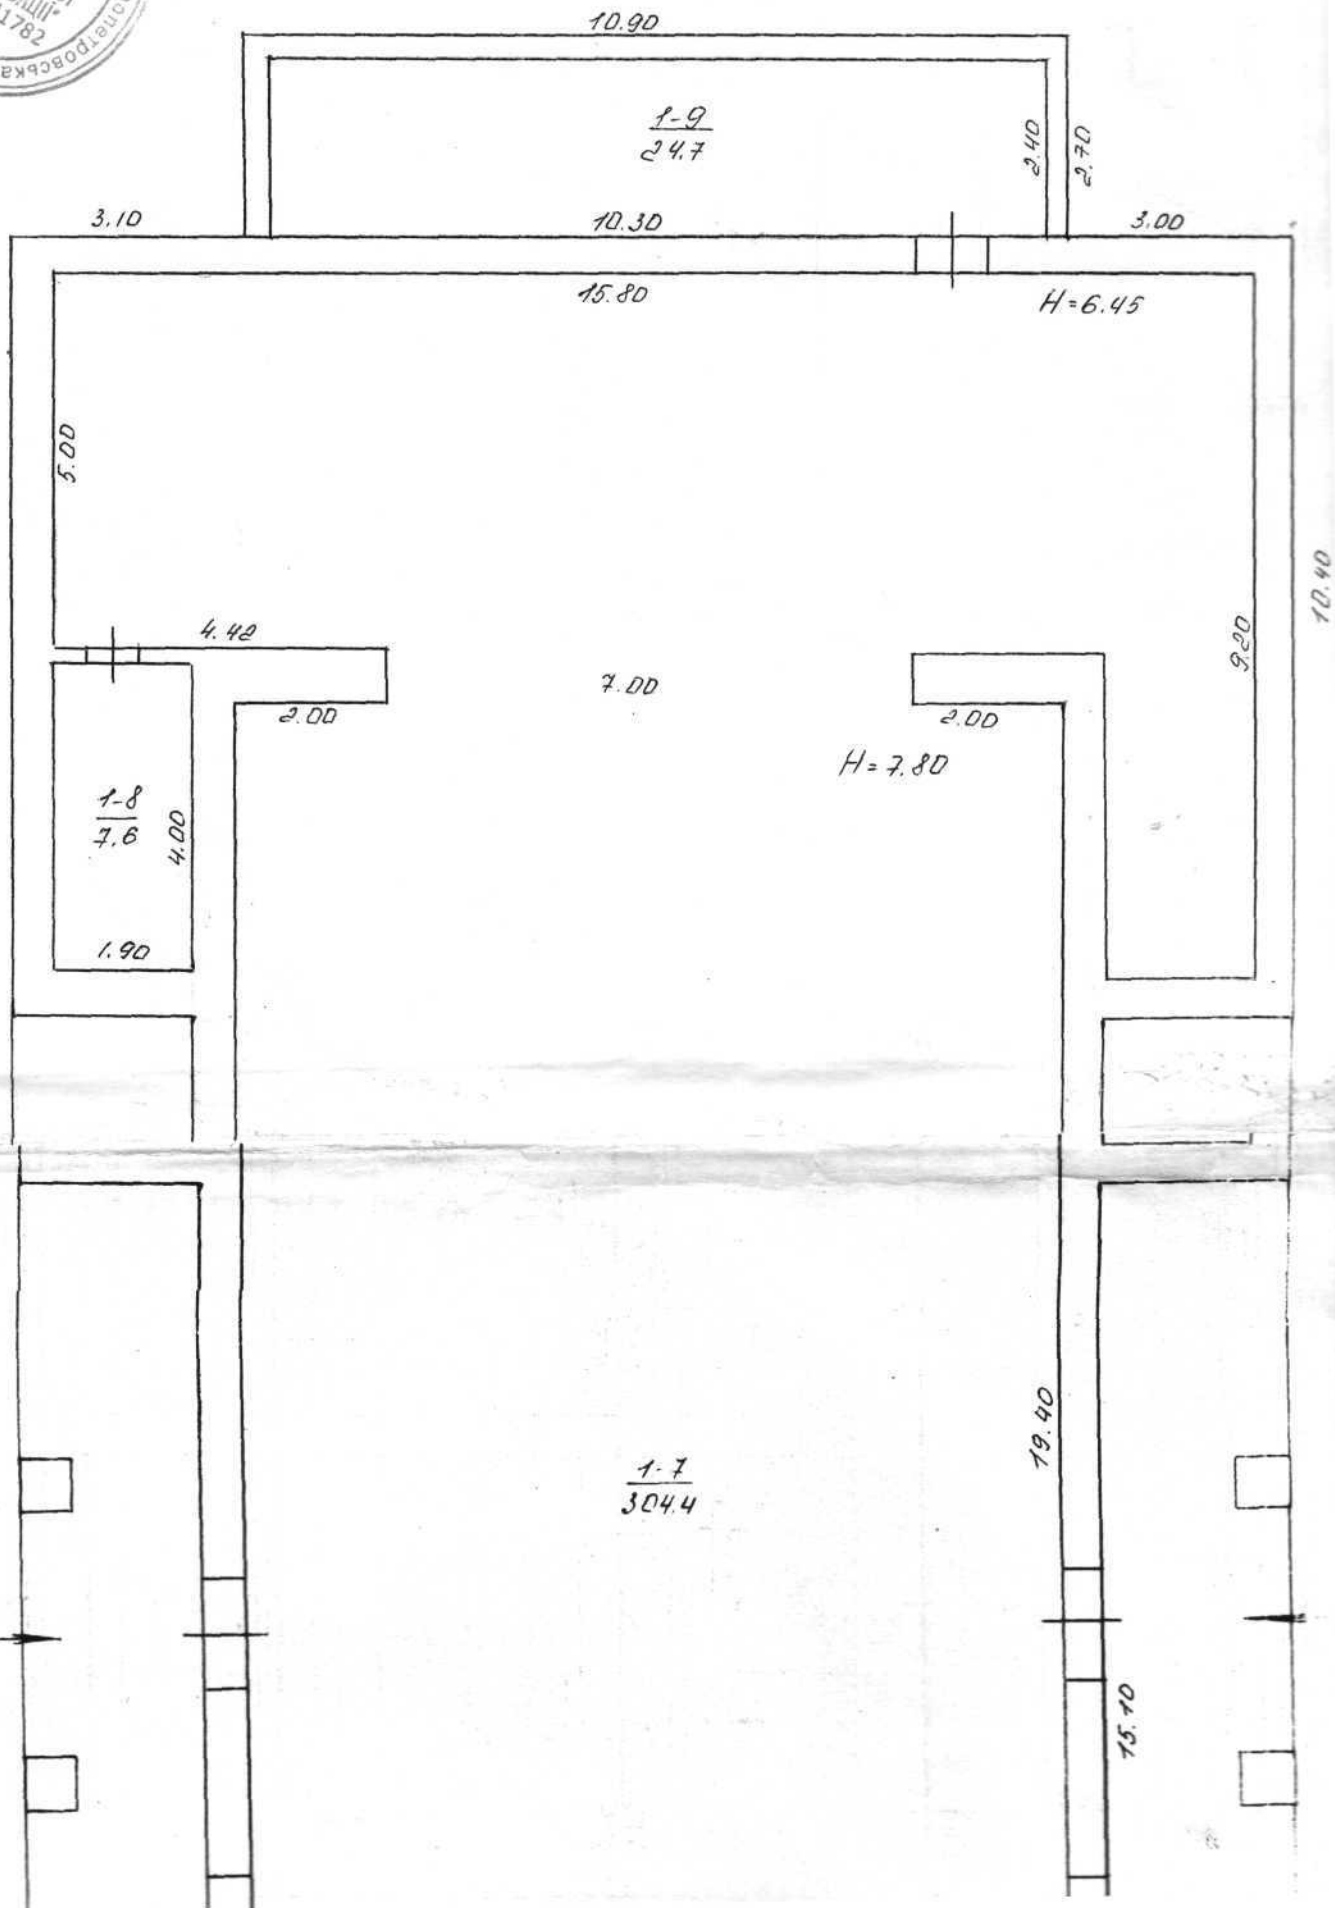

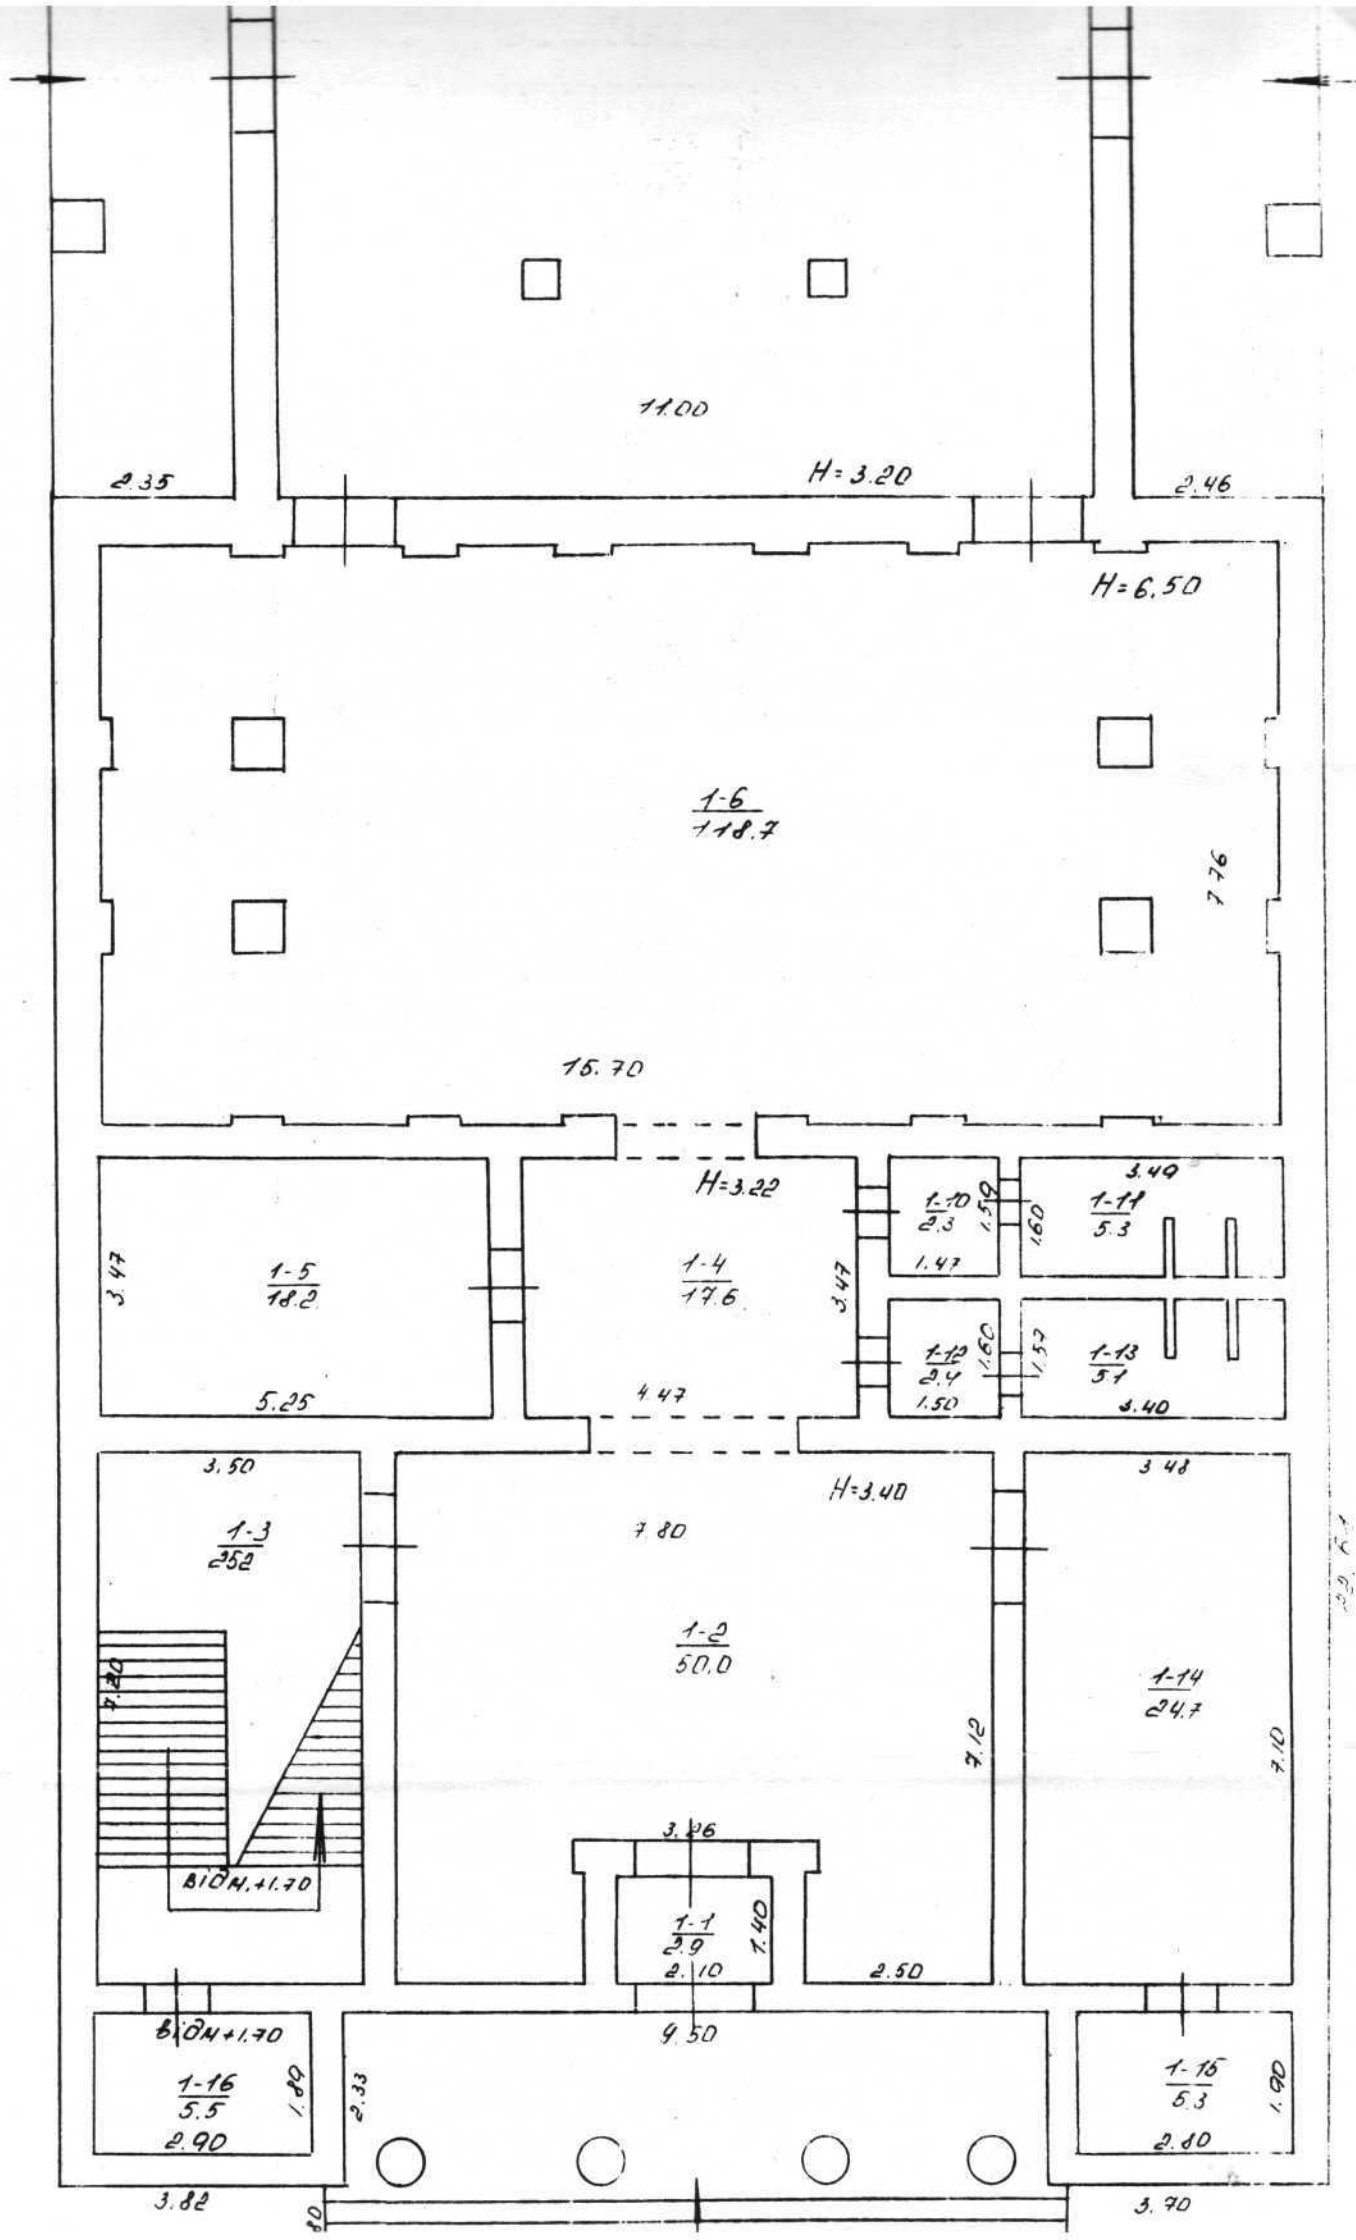

(призначення)


вулиця (провулок, площа) Радянська № 2


місто (селище, село) Дніпродзержинськ

Масштаб 1:100



II поверх

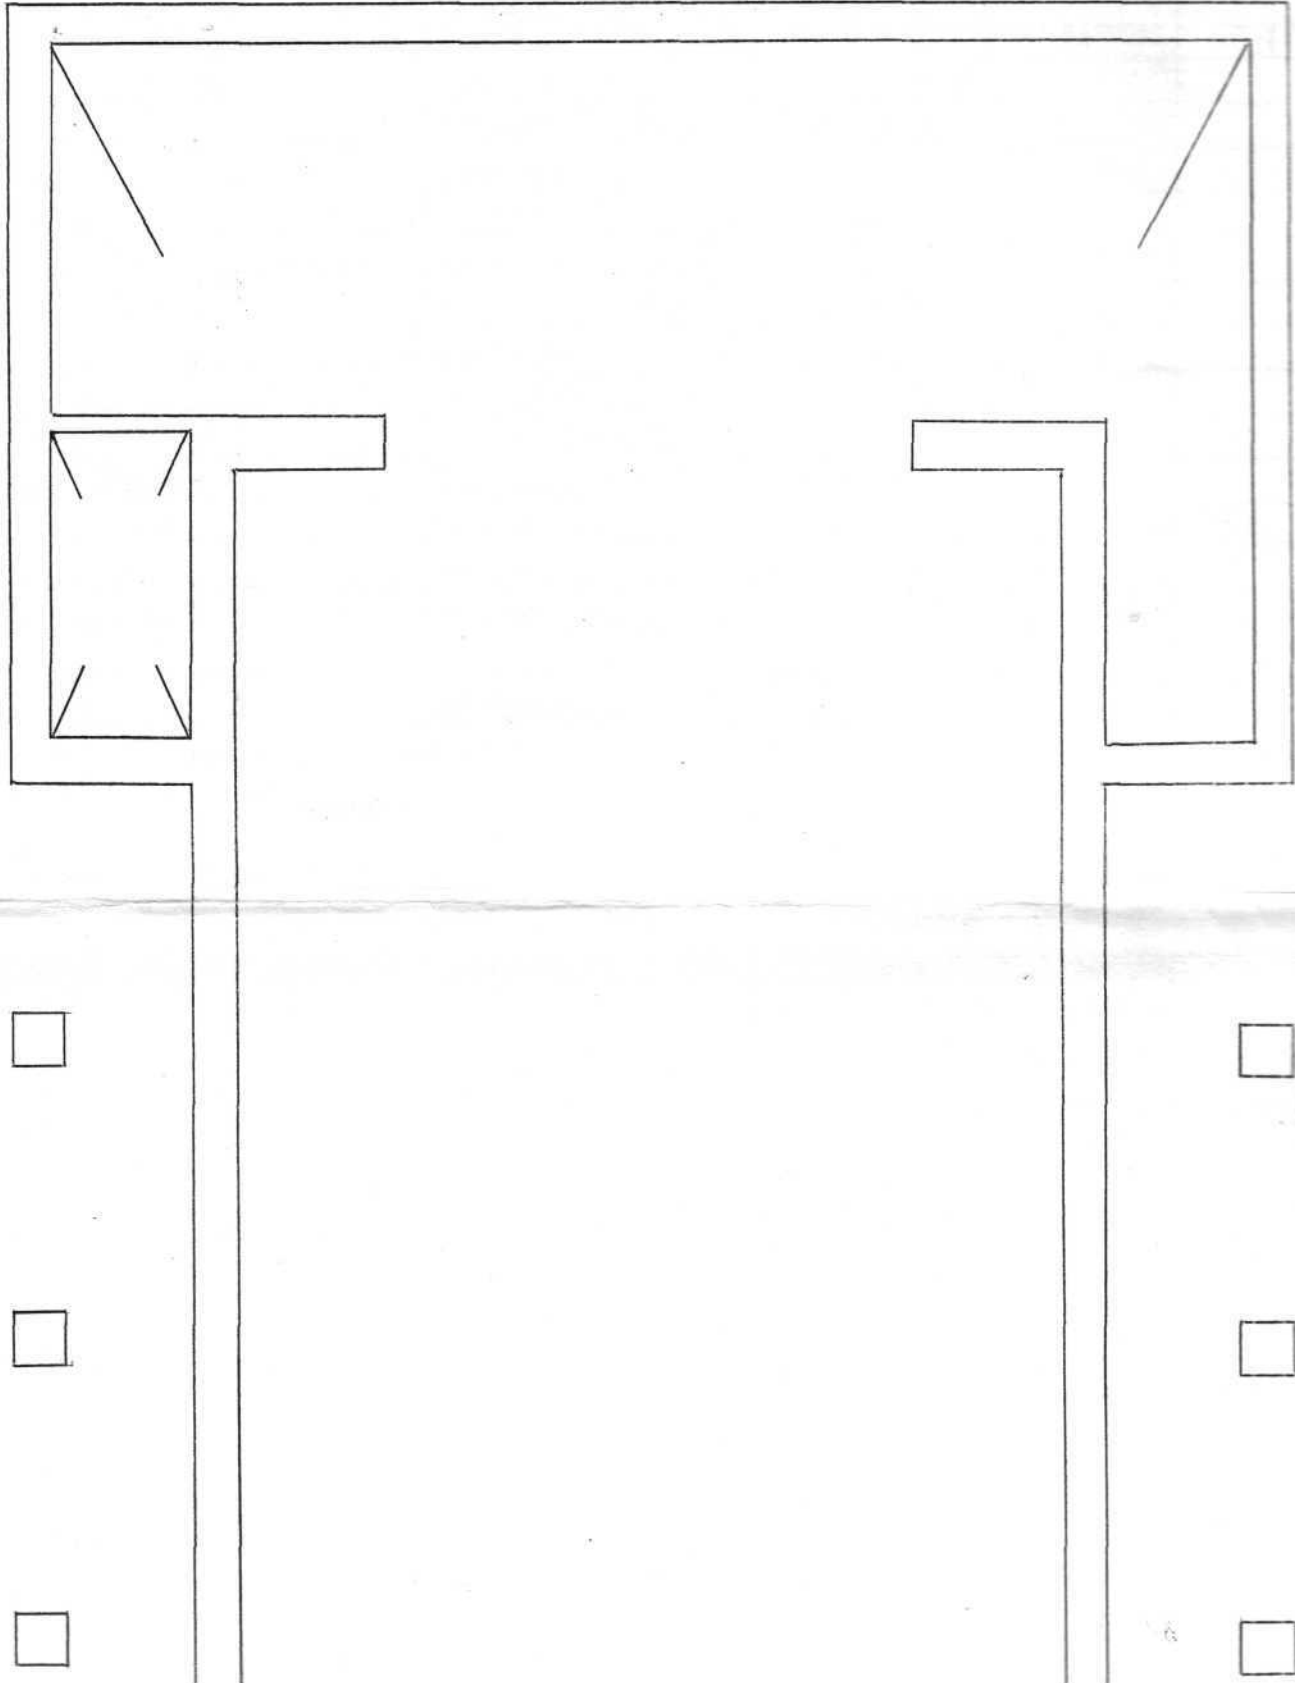

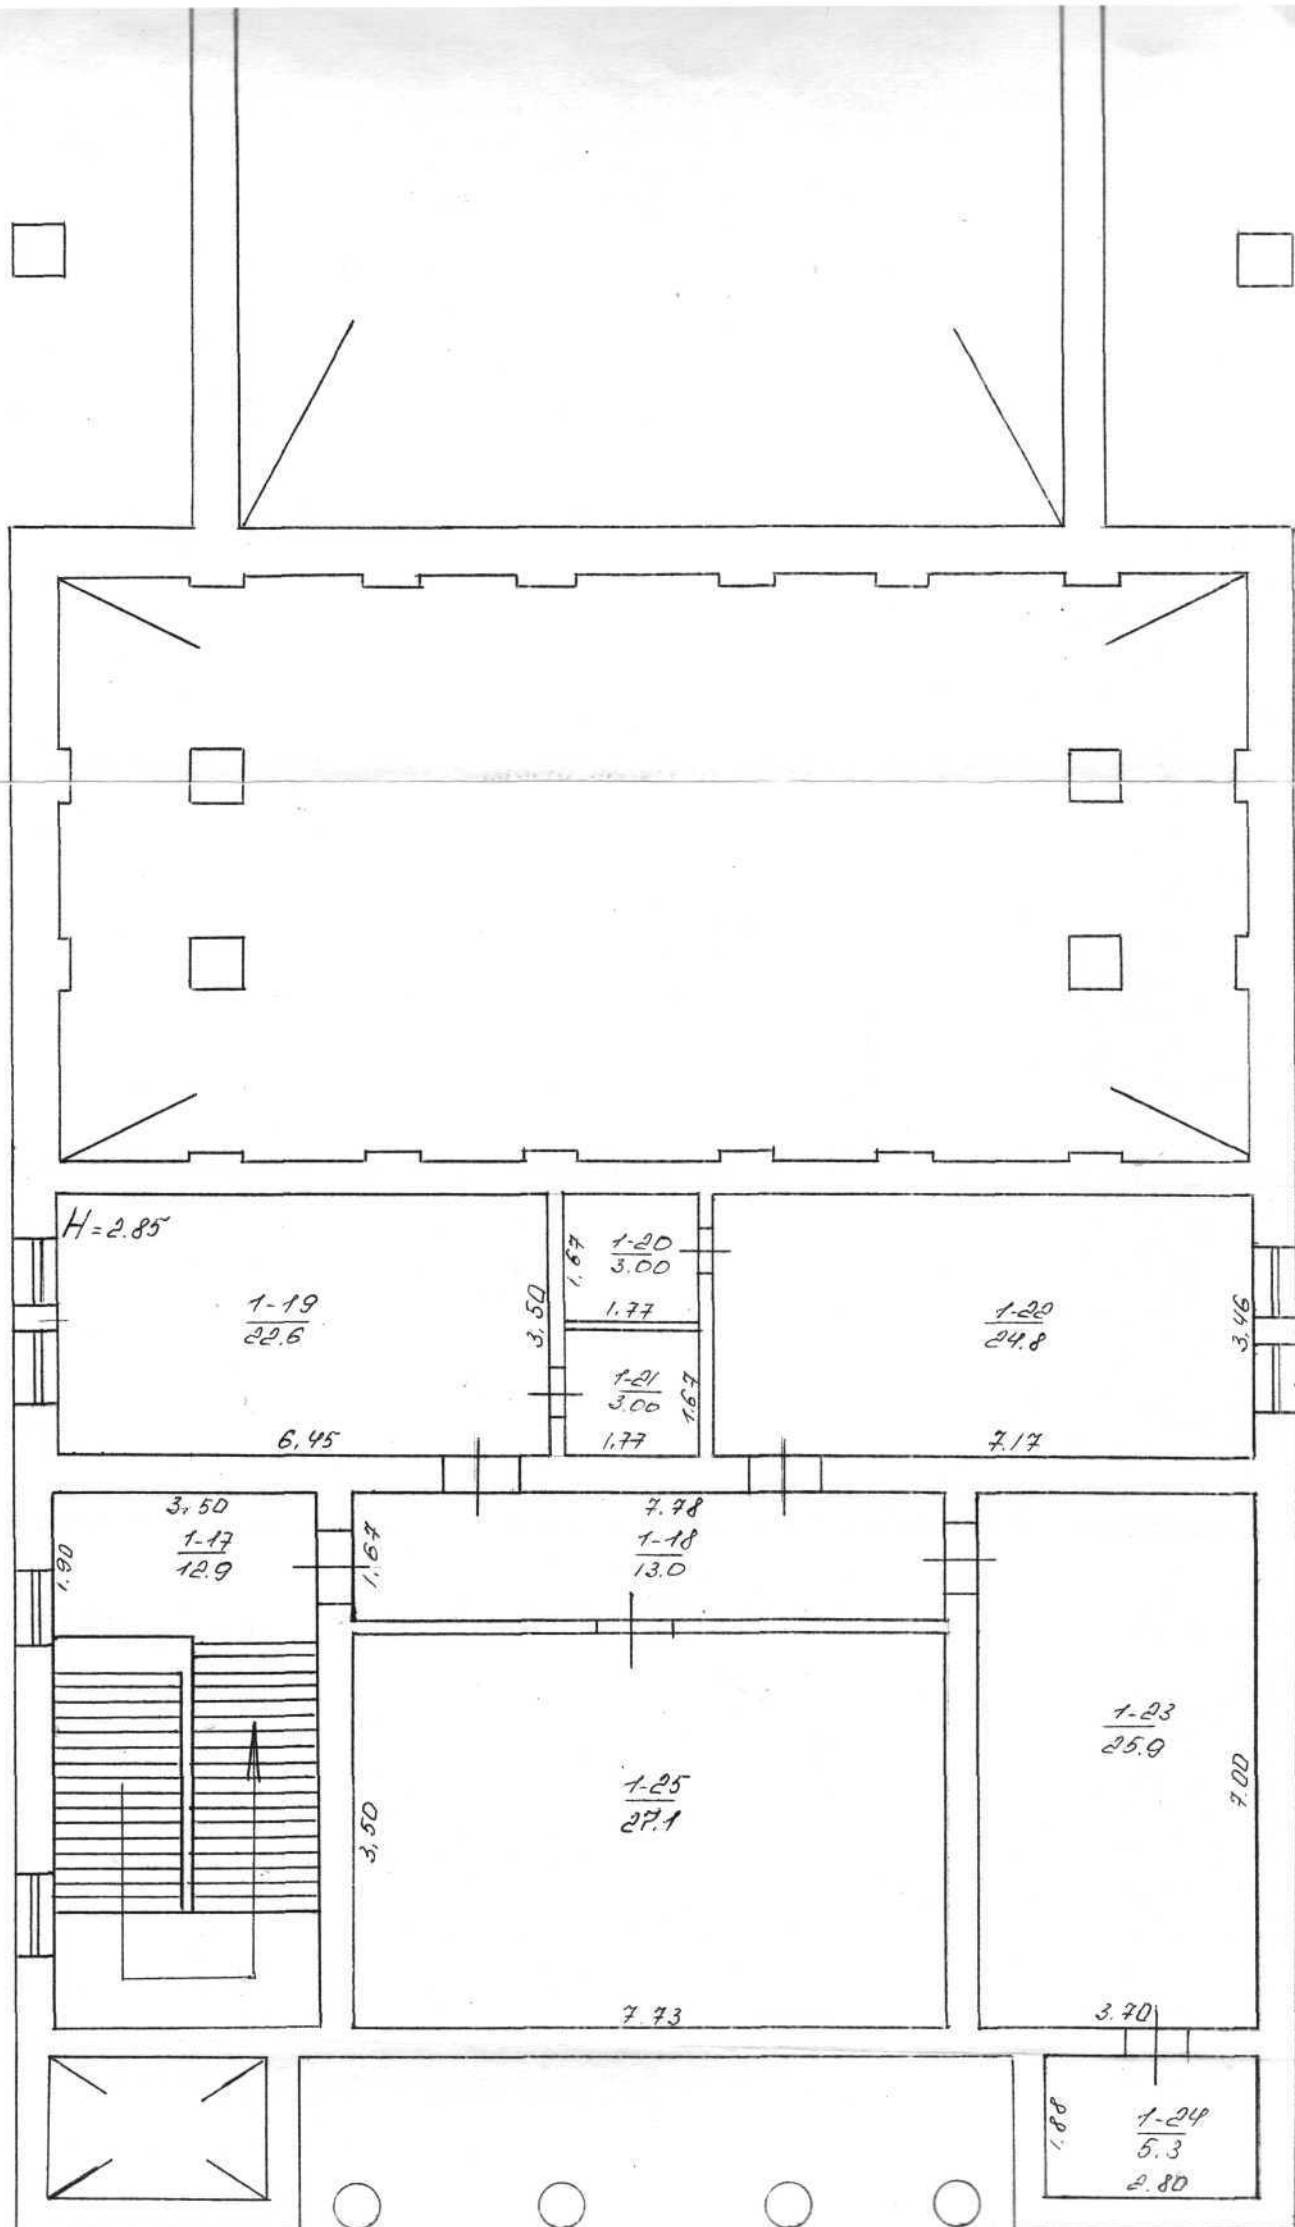

ЕКСПЛІКАЦІЯ

приміщення до плану поверхів громадського будинку,

N 2, літер "24-2", вулиця (провулок, площа) Радянська

місто (селище, село) Дніпропетровськ

Літер за планом	Поверх	Номери груп приміщень	Номери приміщень	Призначення приміщень	Загальна площа приміщень (підрахована за формулами розрахунку площ) (кв. м)	Площа приміщень (кв. м)			Площа літніх приміщень (кв. м)	Площа приміщень загального користування (кв. м)	Самостійно збудована, переобладнана площа приміщень (кв. м)	Примітки
						корисна (сума гр. 8 та 9)	основна	допоміжна				
24-1	I пов	3	4	5	6	7	8	9	10	11	12	13
			1	Хоридор	2,10 × 1,40	2,9		2,9				
			2	Хоридор	7,12 × 7,80	50,0		50,0				
					-2,88 × 1,86							
					-0,38 × 0,42							
		3		Складов. кімната	3,50 × 7,20	25,2		25,2				
		4		Хоридор	4,47 × 3,47	17,6		17,6				
					4,04 × 2,76							
					4,190 × 0,44							
		5		Кабінет	3,47 × 5,25	18,2	18,2					
		6		Фойє	15,70 × 7,76	121,7	121,7					
					-4 × 0,70 × 0,70							
					-18 × 0,11 × 0,66							
		7		Зала	19,40 × 11,00	304,4	304,4					
					-2 × 0,54 × 0,54							
					4,00 × 0,66							
					4,15,80 × 5,00							
					4,190 × 4,20							



І пов	1	8	Комора генераций	190×400	7.6		7.6		
		9	Комора генераций	1030×240	24.7		24.7		
		10	Хоридор	1.47×1.69	2.3		2.3		
		11	Санвузол	1.60×3.49 ^{5.08}	5.3		5.3		
				-2×0.80×0.15 ^{0.24}					
		12	Хоридор	1.50×1.60	2.4		2.4		
		13	Санвузол	3.40×1.57 ^{3.34}	5.1		5.1		
				-2×0.80×0.15 ^{0.24}					
		14	Кабінет	3.48×7.10	24.7	24.7			
		15	Кабінет	2.80×1.90	5.3	5.3			
		Разом по I поверху:			614.4	474.3	143.1		
		16	Комора	290×1.89	5.5		5.5		
		Разом по	Відм. +1.70:		5.5		5.5		
		17	Складові клітини	190×3.50 ^{5.15}	12.9		12.9		
				+3.70×1.68 ^{6.22}					
		18	Хоридор	478×1.67	13.0		13.0		
		19	Кабінет	6.45×3.50	22.6	22.6			
		20	Кладови	1.77×1.67	3.0		3.0		
		21	Кладови	1.77×1.67	3.0		3.0		
		22	Кабінет	7.17×3.46	24.8	24.8			
		23	Кабінет	7.00×3.70	25.9	25.9			
		24	Комора	1.88×2.80	5.3		5.3		
		25	Кабінет	473×3.50	27.1	27.1			
		Разом по II поверху:			137.6	100.4	37.2		
		Разом по будівлі:			757.5	574.7	185.8		



757,5 + 574,7 = 1332,2
 1332,2 + 185,8 = 1518,0

[illegible]