


План

приміщень будівлі № 15а літ. "А-І, А¹-І, а-а¹" вул. Севастопольська

м. Сміла


масштаб 1:100

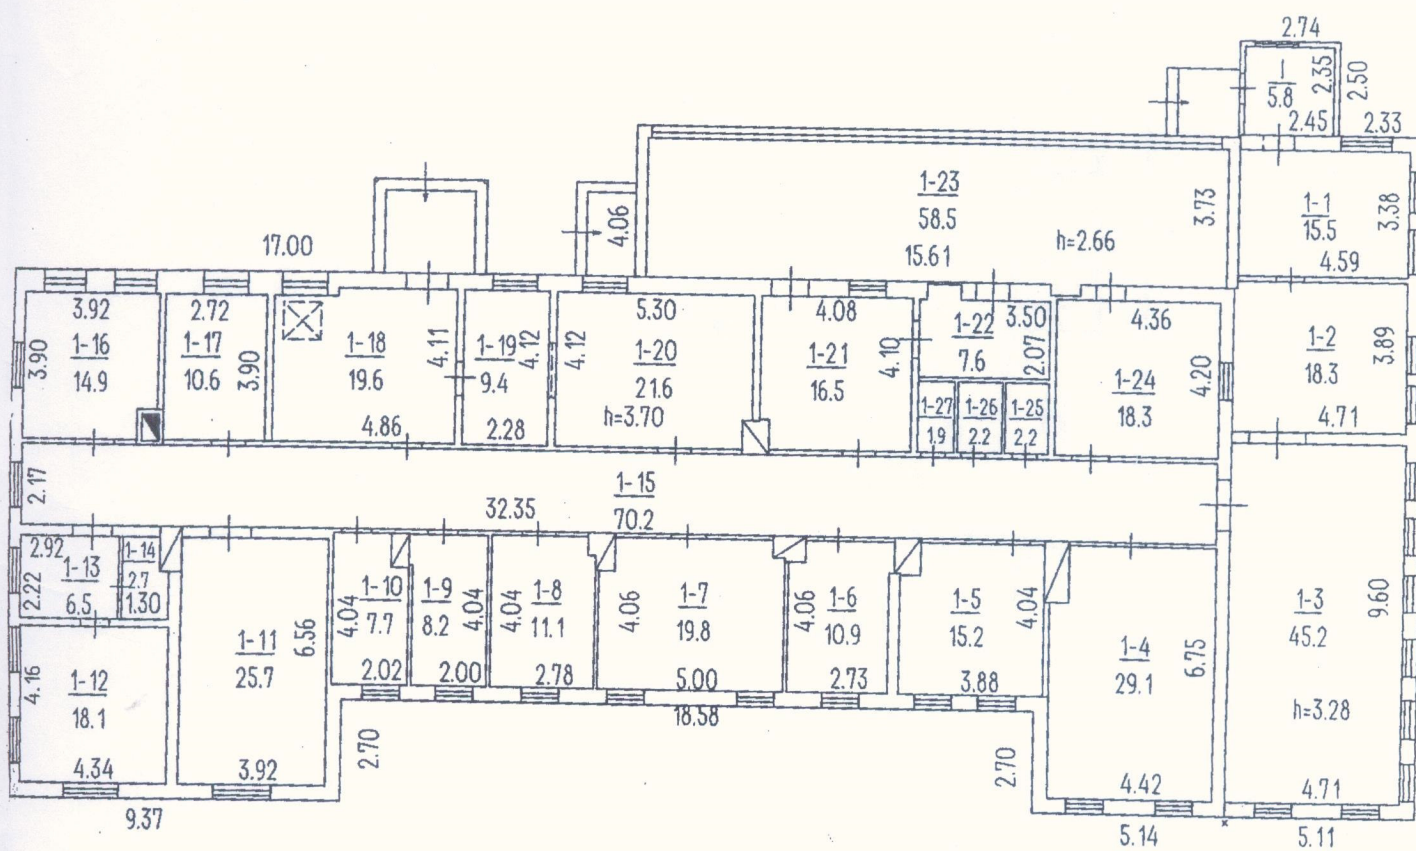

СХЕМАТИЧНИЙ ПЛАН ЗЕМЕЛЬНОЇ ДІЛЯНКИ

вул.Севастопольська,15а , м. Сміла

масштаб 1:500

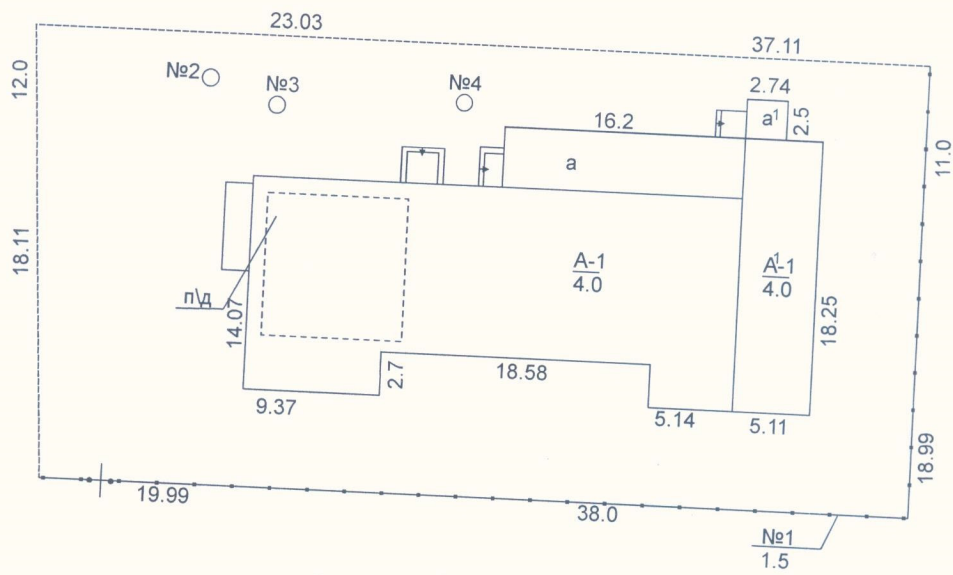

вулиця Севастопольська, 15а

[illegible]

Комунальне проектно-виробниче підприємство
(суб'єкт господарювання, місцезнаходження, код ЄДРПОУ, контактна інформація)

«Архітектурно-планувальне бюро»

(телефон, e-mail)

20700 м. Сміла, Черкаської обл., вул. Тельмана, 2,
ЄДРПОУ 21361995 тел. 4-05-09, 4-23-80

Інвентаризаційна справа №

ТЕХНІЧНИЙ ПАСПОРТ
на нежитлову будівлю

Вулиця **Севастопольська №15-а**
Місто **Сміла**
Район
Область **Черкаська**

Замовник технічної інвентаризації або уповноважена ним особа
(прізвище, ім'я та по - батькові фізичної особи, або найменування
юридичної особи)

Розмір частки
власності
(на вимогу)

Управління економічного розвитку виконавчого комітету
Смілянської міської ради

Паспорт виготовлено станом на

«3» квітня 2019 р.

Керівник суб'єкта
господарювання

Руднєва Наталія Миколаївна
(П.І.Б.)

Виконавець

Гугля Сергій Васильович сертифікат серія АЕ 002300
(П.І.Б., серія, номер кваліфікаційного сертифіката)

Перевірив

Гугля Сергій Васильович сертифікат серія АЕ 002300
(П.І.Б., серія, номер кваліфікаційного сертифіката)

Примітка: Дані технічного паспорта актуальні протягом
одного року з дати проведення інвентаризації