



## УКРАЇНА

ВИКОНАВЧИЙ КОМІТЕТ  
ХАРКІВСЬКОЇ МІСЬКОЇ РАДИ  
ХАРКІВСЬКОЇ ОБЛАСТІ  
ДЕПАРТАМЕНТ  
ЕКОНОМІКИ ТА КОМУНАЛЬНОГО  
МАЙНА

КОМУНАЛЬНЕ ПІДПРИЄМСТВО  
ХАРКІВСЬКЕ МІСЬКЕ БЮРО  
ТЕХНІЧНОЇ ІНВЕНТАРИЗАЦІЇ

майдан Павлівський, 4, м.Харків, 61003  
тел. +38 (057) 731-41-08, факс. +38 (057) 731-18-85

## УКРАИНА

ИСПОЛНИТЕЛЬНЫЙ КОМИТЕТ  
ХАРЬКОВСКОГО ГОРОДСКОГО СОВЕТА  
ХАРЬКОВСКОЙ ОБЛАСТИ  
ДЕПАРТАМЕНТ  
ЭКОНОМИКИ И КОМУНАЛЬНОГО  
ИМУЩЕСТВА

КОМУНАЛЬНОЕ ПРЕДПРИЯТИЕ  
ХАРЬКОВСКОЕ ГОРОДСКОЕ БЮРО  
ТЕХНИЧЕСКОЙ ИНВЕНТАРИЗАЦИИ

площадь Павловская, 4, г.Харьков, 61003  
тел. +38 (057) 731-41-08, факс. +38 (057) 731-18-85



«15» грудня 2014г. № 1300131

Директору ТОВ «АНКЕР ГРУП»  
Щирову В.І.

м.Харків, вул.Шатилова Дача,4

На Ваш №73 від 27.11.2014р. КП „Харківське міське бюро технічної інвентаризації” повідомляє, що при обстеженні 08.12.2014р. встановлено, що змінилась площа нежитлових приміщень в літ. «А-8» по вулиці Шатилова Дача, 4, а саме:

- площа нежитлових приміщень цокольного поверху № 1, 1а, 1б, 2, 2а, 2б, 21, II становить 316,2 кв.м замість 313,8 кв.м;
- площа нежитлових приміщень 1-го поверху № 1, 1а, 1б, 1в, 1г, II становить 296,0 кв.м замість 298,4 кв.м.

Загальна площа нежитлових приміщень підвалу № 1, 3, 4, 4а, 5, 9, 9б, 9в, 9г, 9д, 11, 12, 13, 13а, цокольного поверху № 1, 1а, 1б, 2, 2а, 2б, 21, II, 1-го поверху № 1, 1а, 1б, 1в, 1г, II в літ. «А-8» становить 831,5 кв.м.

Самочинні реконструкції та переобладнання в вищезазначених приміщеннях на дату обстеження 08.12.2014р. відсутні.

Директор  
КП «Харківське МіськБТІ»

Начальник відділу



М.І.Дегтярьов

О.В.Перетятко

81349

Місто Харків

2768/136351063101

## на громадський будинок

(призначення)

№ 4 вулиця

## Шатилова Дача

miCTO

Харків

"08" грудня 2014р.

Директор БТИ \_\_\_\_\_ Дегтярьов М.И.


Виконано відповідно до кваліфікаційного  
сертифікату АЕ №001060 відповідального  
виконавця робіт з інвентаризації нерухомого  
майна Дегтярьова М.І.

# СХЕМАТИЧНИЙ ПЛАН ЗЕМЕЛЬНОЇ ДІЛЯНКИ

## громадського будинку

### офіс


(призначення)

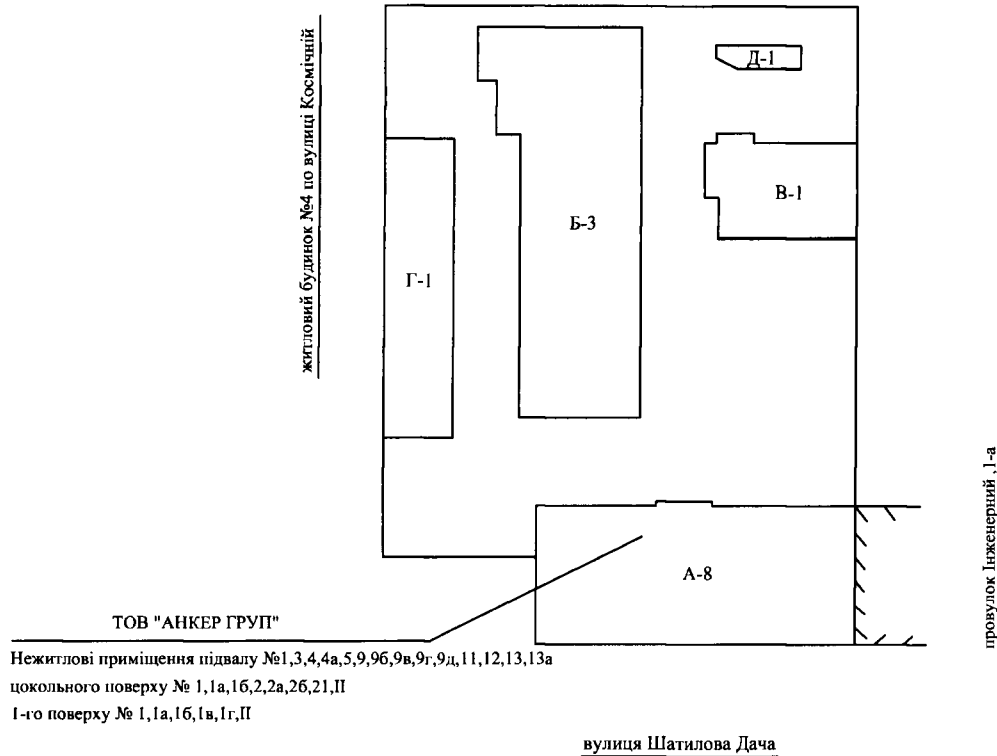


Ідеальна частка нежитлових приміщень підвалу №1, 3, 4, 4а, 5, 9, 9б, 9в, 9г, 9д, 11, 12, 13, 13а ; цокольного поверху №1, 1а, 1б, 2, 2а, 2б, 21, II; I-го поверху №1, 1а, 1б, 1в, 1г, II загальною площею 831,5 кв.м по співвідношенню до площі усієї будівлі становить 12676/100000


| Експлікація   |                                                 |                                  |                                                      |              |                                  |                          |                                  |
|---|-------------------------------------------------|----------------------------------|------------------------------------------------------|--------------|----------------------------------|--------------------------|----------------------------------|
| Літер за планом   | Назва будинку, господарських будівель та споруд | Площа земельної ділянки у. т. ч. |                                                      |              |                                  |                          |                                  |
|   |                                                 | Загальна площа                   | Під будинком, господарськими будівлями, та спорудами |              |                                  | Підзеленими насадженнями | Під дорожнім (твердим) покриттям |
|   |                                                 |                                  | Усього                                               | Під будинком | Під господ. Будівлями та споруд. |                          |                                  |
| 1   | 2                                               | 3                                | 4                                                    | 5            | 6                                | 7                        | 8                                |
| A-8   | адміністративна будівля                         |                                  |                                                      | 880,1        |                                  |                          |                                  |
| Розрахункова площа забудови нежитлових приміщень підвалу №1, 3, 4, 4а, 5, 9, 9б, 9в, 9г, 9д, 11, 12, 13, 13а; цокольного поверху №1, 1а, 1б, 2, 2а, 2б, 21, II; I-го поверху №1, 1а, 1б, 1в, 1г, II в літ. «А-8» становить |                                                 |                                  |                                                      |              |                                  |                          |                                  |
|   |                                                 |                                  |                                                      | 384,8        |                                  |                          |                                  |
|   |                                                 |                                  |                                                      |              |                                  |                          |                                  |

Фармент нидвалу

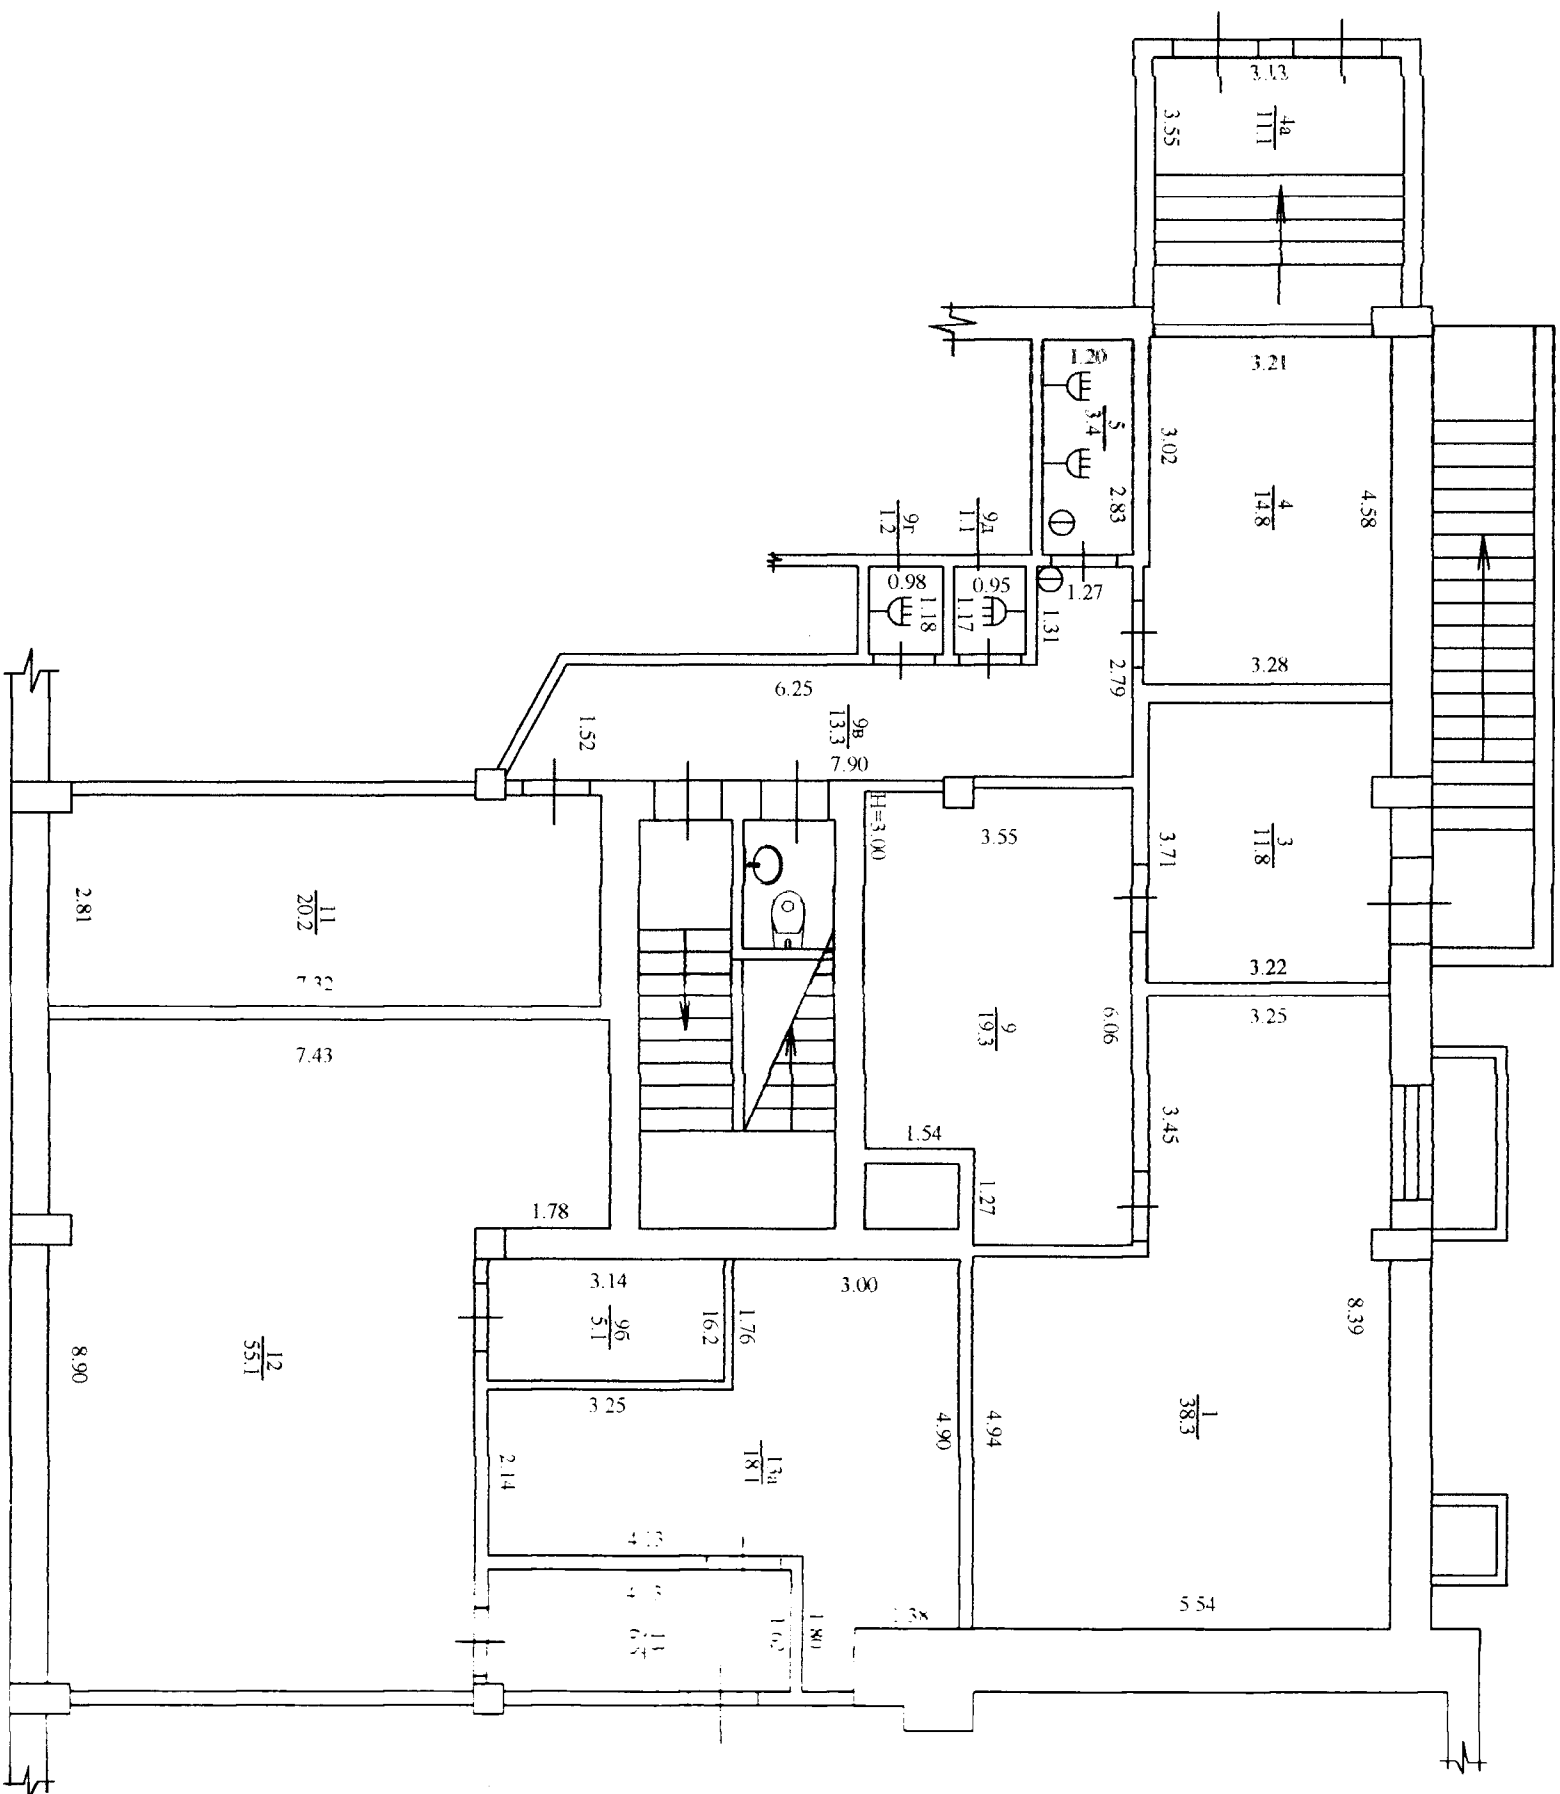

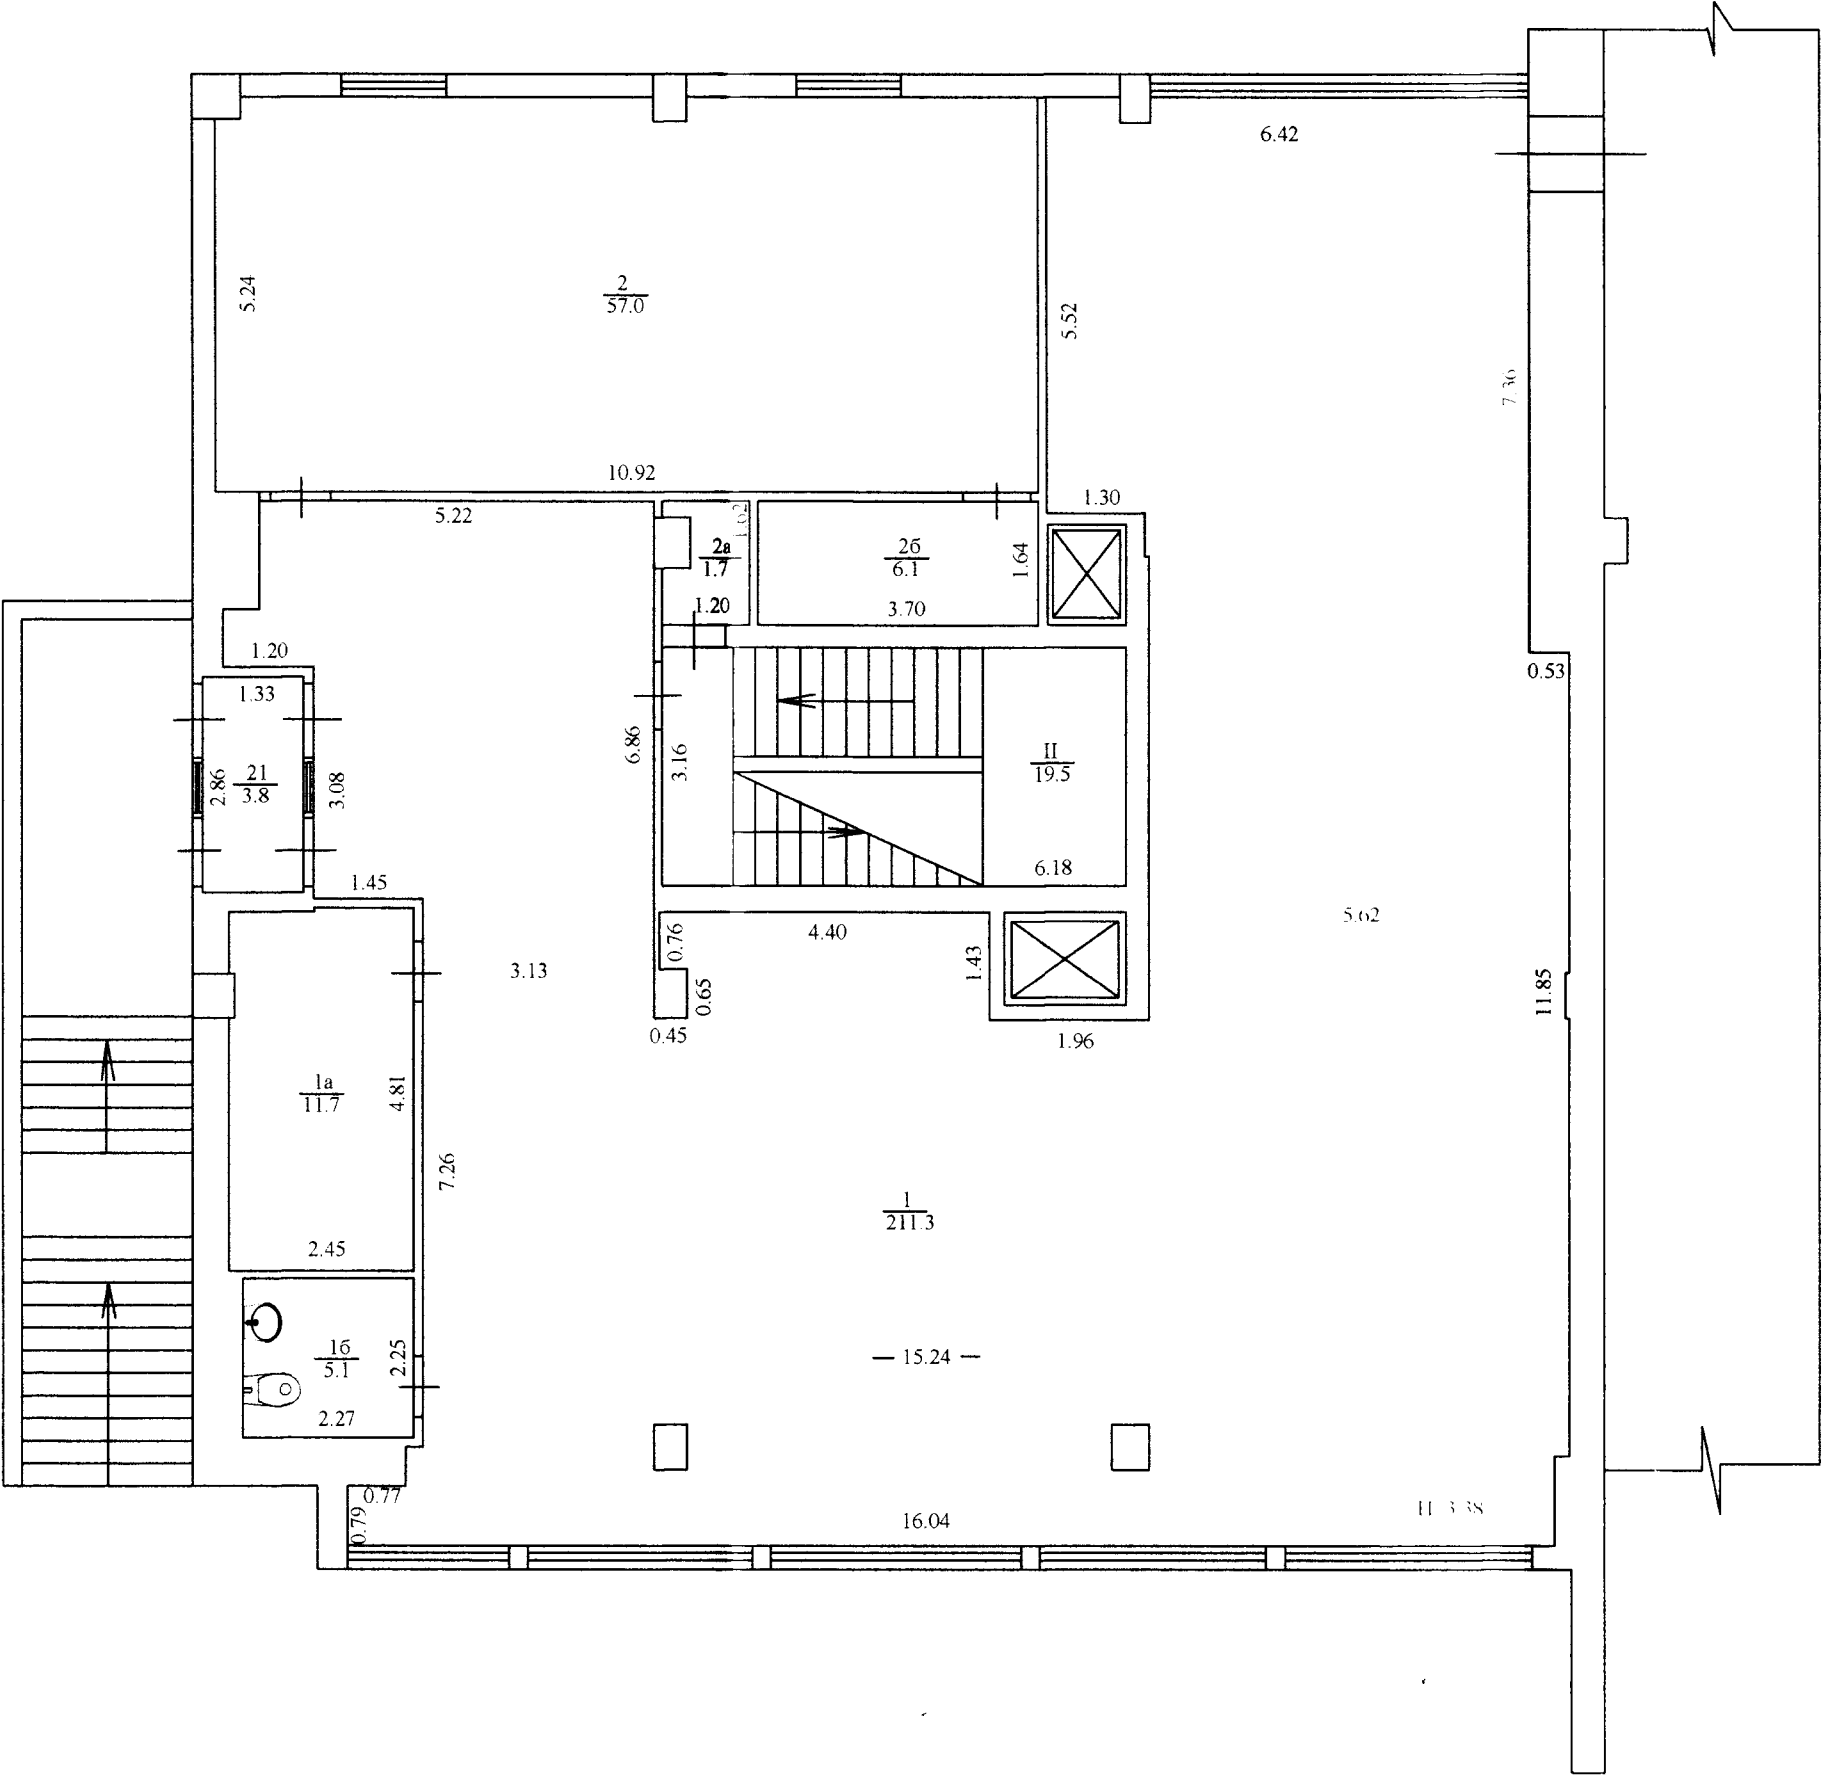

фрагмент 1-го поверху

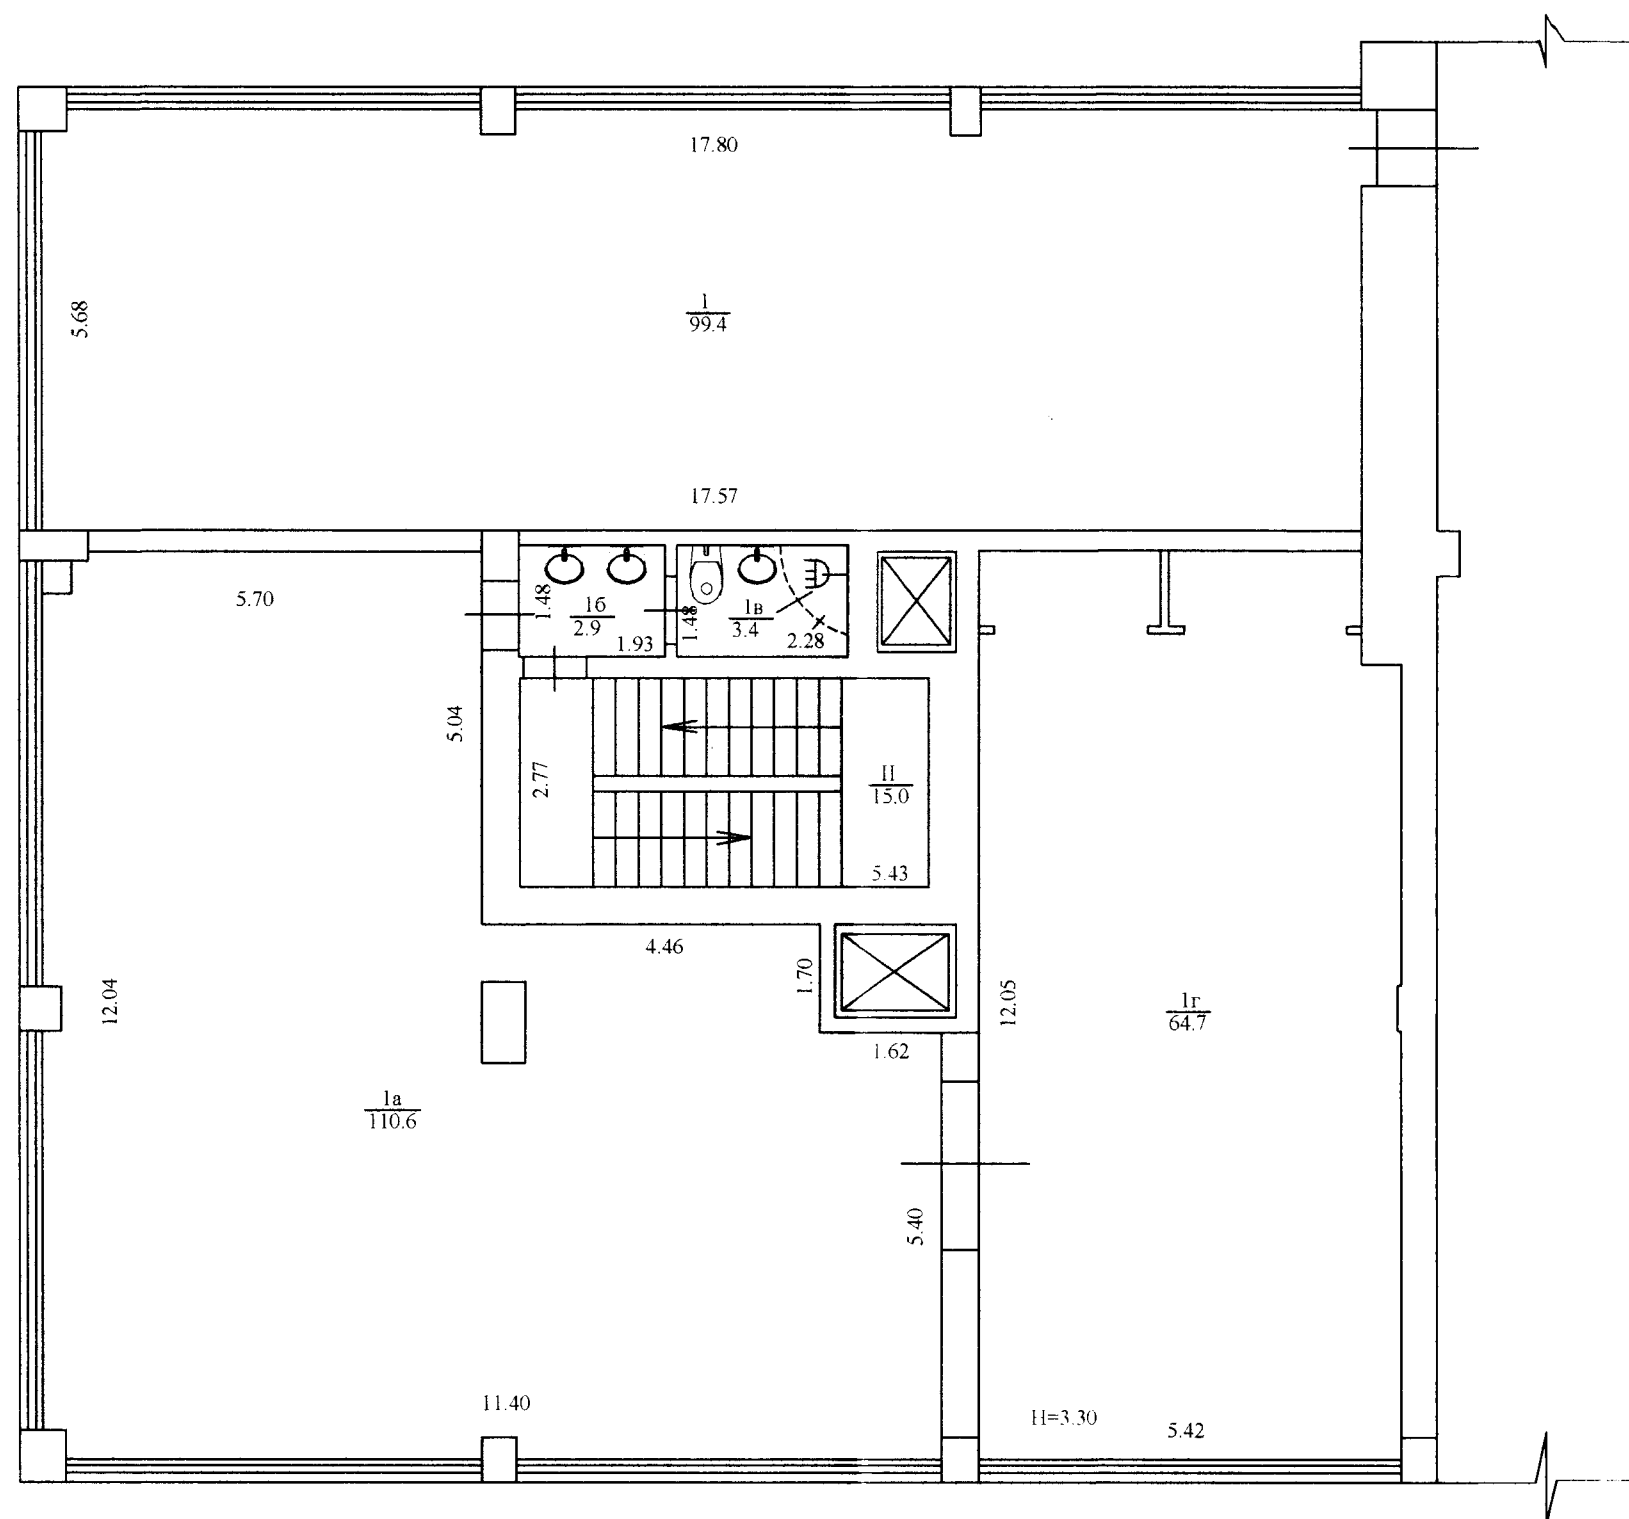

# ПЛАН

поверхів громадського будинку

*офіс*

(призначення)

вулиця

**Шатилова Дача**

№

**4**

місто

**Харків**

Масштаб 1:100

*Фрагменти підвалу, цокольного, 1-го поверхів в літ. «А-8»*

## ЕКСПЛІКАЦІЯ

приміщень до плану поверхів громадського будинку №

4

літер

**"A-8"**

вулиця

# Шатилова Дача

**miCTO**

Харків

[illegible]

[illegible]

## ХАРАКТЕРИСТИКА БУДИНКУ, ГОСПОДАРСЬКИХ БУДІВЕЛЬ ТА СПОРУД

| Літер   | Назва об'єкту                      | Рік побудови | Опис основних конструктивних елементів |         |          |            |                  |         | Інженерне обладнання |            |             |            |              |      |             | Висота (м) | Площа (кв. м.) забудови фрагменту розрахункова | Об'єм фрагменту розрахунковий (куб. м) | Будівельна вартість (грн.) | % зносу | Інвентаризаційна вартість (грн.) |
|---------|------------------------------------|--------------|----------------------------------------|---------|----------|------------|------------------|---------|----------------------|------------|-------------|------------|--------------|------|-------------|------------|------------------------------------------------|----------------------------------------|----------------------------|---------|----------------------------------|
|         |                                    |              | Фундамент                              | Стіни   | Покрівля | Перекриття | Підлога          | Сходи   | Електрика            | Водопровід | Каналізація | Газопровід | Вид опалення | Ліфт | Сміттєпров. |            |                                                |                                        |                            |         |                                  |
| 1       | 2                                  | 3            | 4                                      | 5       | 6        | 7          | 8                | 9       | 10                   | 11         | 12          | 13         | 14           | 15   | 16          | 17         | 18                                             | 19                                     | 20                         | 21      | 22                               |
| A-8     | адміністративна будівля (фрагмент) | 1968         | бетон                                  | з/бетон | рулон.   | з/бетон    | плитка, лінолеум | з/бетон | є                    | є          | є           |            | ТЕЦ          | є    |             |            | 384,8                                          | 3878                                   |                            |         |                                  |
|         |                                    
| Усього: |                                    |              



 Зубова

