




БЮРО ТЕХНІЧНОЇ ІНВЕНТАРИЗАЦІЇ МІЖРЕГІОНАЛЬНЕ



УКРАЇНА

ТОВАРИСТВО З ОБМЕЖЕНОЮ ВІДПОВІДАЛЬНІСТЮ
**“БЮРО ТЕХНІЧНОЇ ІНВЕНТАРИЗАЦІЇ
МІЖРЕГІОНАЛЬНЕ”**

ТЕХНІЧНИЙ ПАСПОРТ на об'єкт нерухомого майна

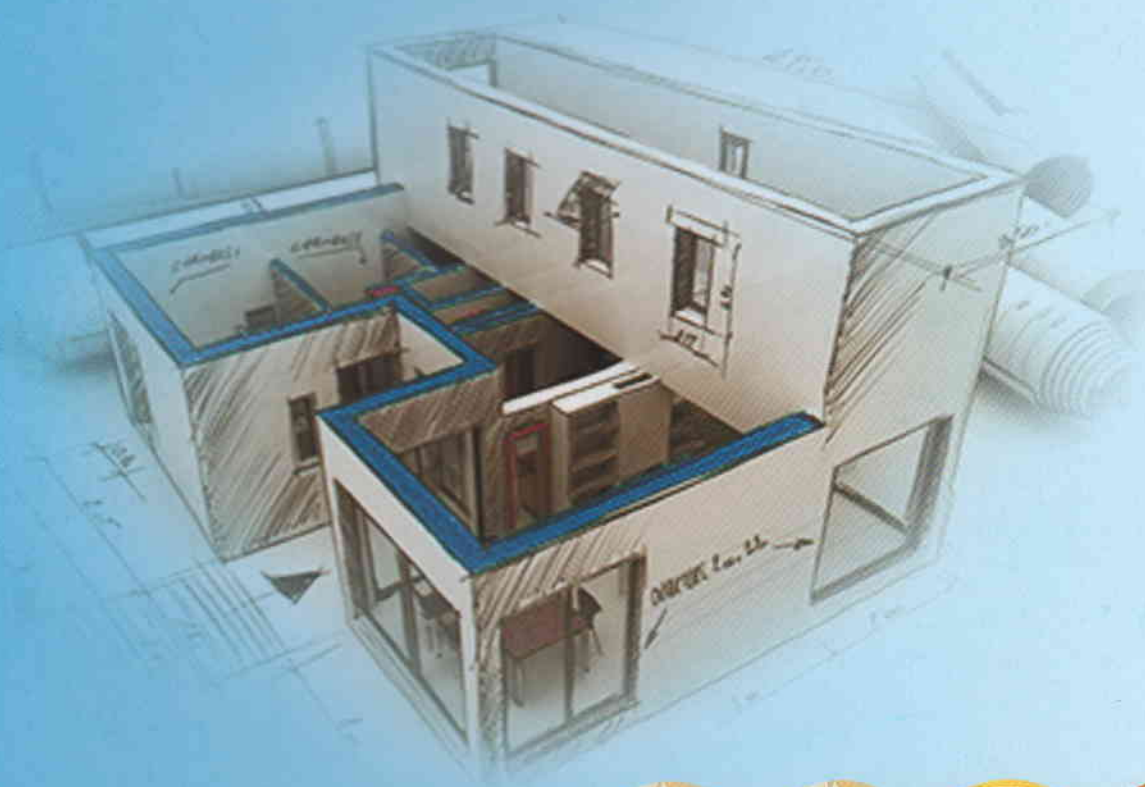

сайт: WWW.btim.com.ua
тел: (+38) 050 308 84 42



Додаток 7
до Інструкції про порядок
проведення технічної
інвентаризації об'єктів
нерухомого майна
(пункт 17 розділу I)

ТОВ "Бюро технічної інвентаризації міжрегіональне"

м. Кременчук, бульвар Пушкіна, 4, ЄДРПОУ 37528303

+38 (050) 308-84-42

Інвентаризаційна справа
номер

1727

ТЕХНІЧНИЙ ПАСПОРТ

на громадський будинок
з господарськими (допоміжними) будівлями та спорудами

Будівля колишньої лазні

вулиця Тополева, № 2а
село Вишневе
район Оржицький
область Полтавська

Замовник технічної інвентаризації або уповноважена ним особа (прізвище, ім'я, по батькові фізичної особи або найменування юридичної особи)

РЕГІОНАЛЬНЕ ВІДДІЛЕННЯ ФОНДУ ДЕРЖАВНОГО МАЙНА УКРАЇНИ ПО ПОЛТАВСЬКІЙ ТА СУМСЬКІЙ ОБЛАСТЯХ

Паспорт виготовлено станом на
"26" листопада 2020 року

Керівник суб'єкта
господарювання
Виконав

Гушakov Д.В.
(п. І. Б.)

Шершина Н.В. АЕ №001712

(п. І. Б., серія/номер кваліфікаційного сертифіката)

Перевірив

Шершина Н.В. АЕ №001712

(п. І. Б., серія/номер кваліфікаційного сертифіката)

Технік з інвентаризації
нерухомого майна
Реєстраційний
№ 1631

(підпис)

Технік з інвентаризації

нерухомого майна

Реєстраційний

№ 1631

Кваліфікаційний сертифікат №001712


Серія/номер кваліфікаційного сертифіката

вулиця Тополева, № 2а

село Вишневе

район Оржицький, область Полтавська

Масштаб 1:500

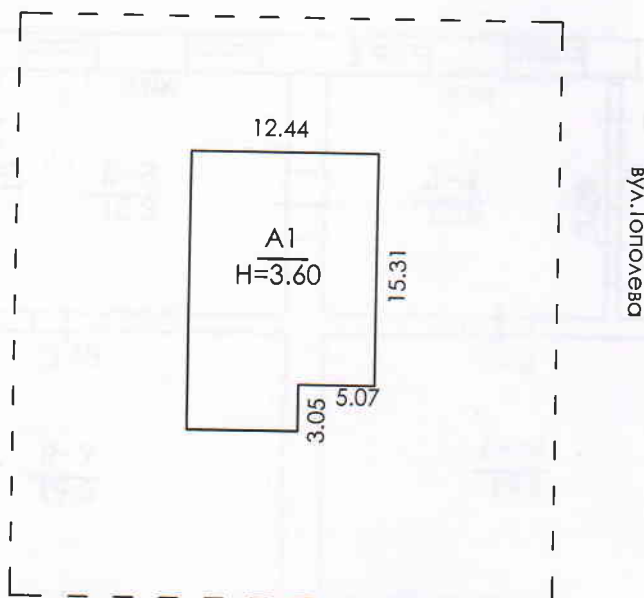

ЕКСПЛІКАЦІЯ

до схеми розташування будівель та споруд

[illegible]

ПЛАН громадський будинку


Будівля колишньої лазні, літера "А1"

вулиця Тополева, № 2а

село Вишневе

район Оржицький, область Полтавська

Масштаб 1:100

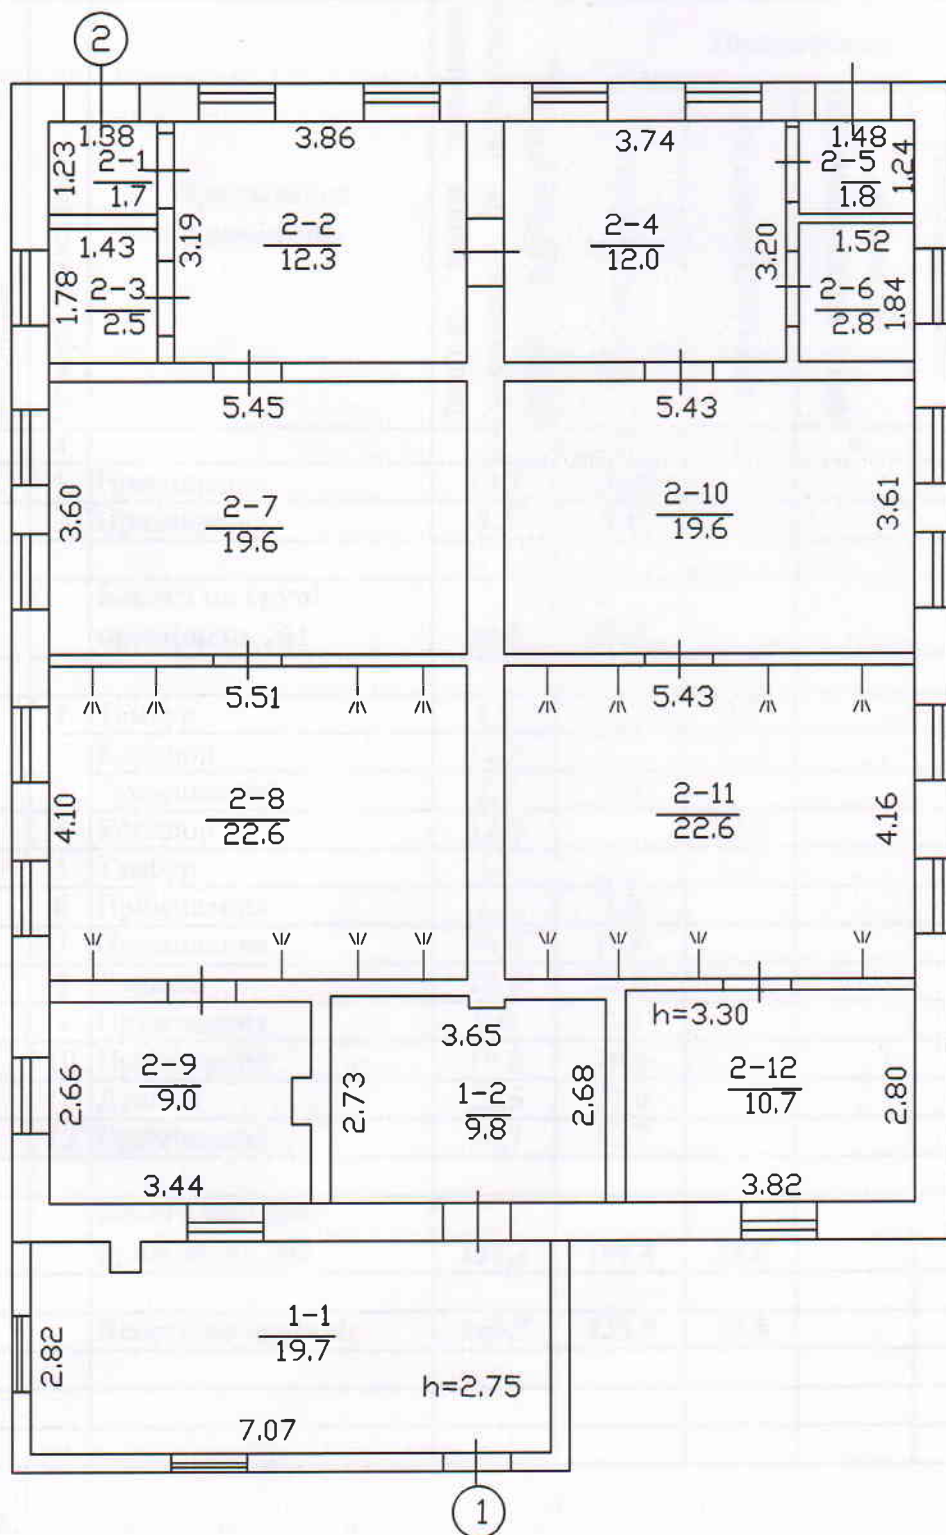

ЕКСПЛІКАЦІЯ

приміщень громадського будинку

Будівля колишньої лазні, літера "А1"

(призначення)

вулиця Тополева, № 2а

село Вишневе

район Оржицький, область Полтавська

Літера	Поверх	Номери відокремлених груп приміщень	Номери приміщень	Призначення приміщень	Загальна площа приміщень (підрахована за формулами розрахунку площі) (кв.м)	Площа (кв.м)				Примітки
						житлова (основна)	допоміжна (підсобна)	літніх, неопалювальних приміщень	площа приміщень загального користування	
1	2	3	4	5	6	7	8	9	10	11
A1	1	1	1	Приміщення	19,7	19,7				
			2	Приміщення	9,8	9,8				
				Всього по групі приміщень №1	29,5	29,5				
		2	1	Тамбур	1,7		1,7			
			2	Коридор	12,3		12,3			
			3	Приміщення	2,5	2,5				
			4	Коридор	12,0		12,0			
			5	Тамбур	1,8		1,8			
			6	Приміщення	2,8	2,8				
			7	Приміщення	19,6	19,6				
			8	Душева	22,6	22,6				
			9	Приміщення	9,0	9,0				
			10	Приміщення	19,6	19,6				
			11	Душева	22,6	22,6				
			12	Приміщення	10,7	10,7				
				Всього по групі приміщень №2	137,2	109,4	27,8			
				Всього по будівлі:	166,7	138,9	27,8			

26.11.2020



Протокол пронумеровано і скріплено
печаткою Державного архіву Львівської області арк.