


ПЛАН ГРОМАДСЬКОГО БУДИНКУ

літ."А-5" - "Нежитлові приміщення", №47А., вул. Севастопольська
Миколаїв

Масштаб 1:100(200)

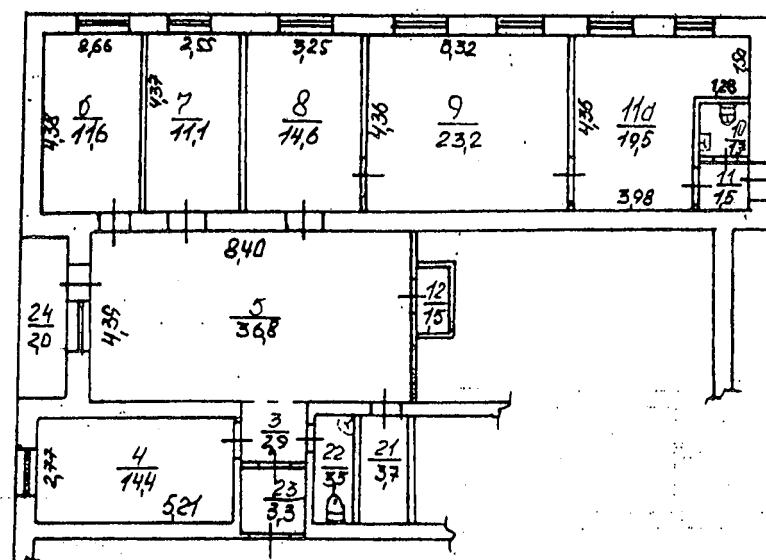

ЕКСПЛІКАЦІЯ

приміщень до плану поверхів будівлі

№47А, літер "А-5" - "Нежитлові приміщення", вул. Севастопольська
Миколаїв

Поверхи	№ приміщень	Номери кімнат	Призначення кімнат	Площа кімнат (кв.м.)			Літн приміще Площа
				загальна	основна	допоміжна	
1	2	3	4	5	6	7	8
1	3	3	Коридор ✓	2,9	-	2,9	-
1	3	4	Кабінет ✓	14,4	14,4	-	-
{1}	3	5	Виставковий зал ✓	36,8	-	36,8	-
1	3	6	Кабінет ✓	11,6	11,6	-	-
1	3	7	Кабінет ✓	11,1	11,1	-	-
1	3	8	Виставковий зал ✓	14,6	14,6	-	-
1	3	9	Бібліотека ✓	23,2	23,2	-	-
1	3	10	Вбиральня ✓	1,7	-	1,7	-
1	3	11	Коридор ✓	1,5	-	1,5	-
1	3	11а	Бібліотека ✓	19,5	19,5	-	-
1	3	12	Кладова ✓	1,5	-	1,5	-
1	3	21	Кухня ✓	3,7	-	3,7	-
1	3	22	Вбиральня ✓	3,5	-	3,5	-
1	3	23	Коридор ✓	3,3	-	3,3	-
1	3	24	Лоджія ✓	2,1	-	2,1	-
Разом по приміщенню №3				151,4	94,4	57,0	
Разом по поверху Поверх 1				114,6	94,4	20,2	
Разом по поверху Поверх 1				114,6	94,4	20,2	
Разом по Літ.А-5				151,4	94,4	57,0	
в т.ч.: основна					94,4		
житлова							

В підвальному приміщенні знаходиться архів