



Львівське комунальне підприємство
"Агенція ресурсів Львівської міської ради"

79008 Україна м. Львів, площа Галицька, 15 код за ЄДРПОУ 30823414 тел. / факс (0322) 975-682, e-mail: lkp.arlmr@gmail.com

Інвентаризаційна справа № 96

ТЕХНІЧНИЙ ПАСПОРТ
на громадський будинок з господарськими (допоміжними) будівлями та спорудами

Вулиця (провулок, площа) Ткацька, № 27

місто (селище, село) м. Львів

район Шевченківський

область Львівська

Замовник технічної інвентаризації або уповноважена ним особа
(прізвище, ім'я та по батькові фізичної особи або найменування юридичної особи)

Управління комунальної власності департаменту економічного розвитку
Львівської міської ради

Паспорт виготовлено станом на

" 25 " жовтня 2019 р.

Керівник суб'єкта господарювання

Теліпський Юрій Ігорович

Виконав

Парацин Ярослав Петрович, серія АЕ №003416,
(П.І.Б., серія, номер кваліфікаційного сертифіката)

Перевірів

Парацин Ярослав Петрович, серія АЕ №003416,
(П.І.Б., серія, номер кваліфікаційного сертифіката)




СХЕМА РОЗТАШУВАННЯ БУДІВЕЛЬ ТА СПОРУД

Вулиця (провулок, площа) **Ткацька, № 27**

місто (селище, село) м. Львів

район Шевченківський, область Львівська

Масштаб 1:500

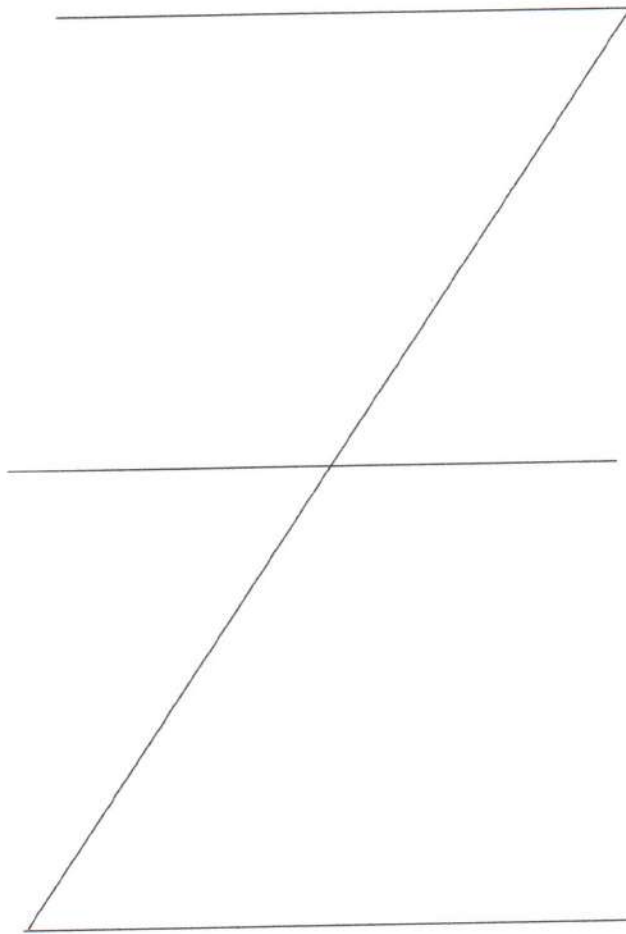[illegible]

ПЛАН

громадського будинку


Адміністративний корпус, літера «А-3»

Вулиця (провулок, площа) Ткацька, № 27 місто (селище, село) м. Львів

район Шевченківський, область Львівська

Масштаб 1:100

Підвал

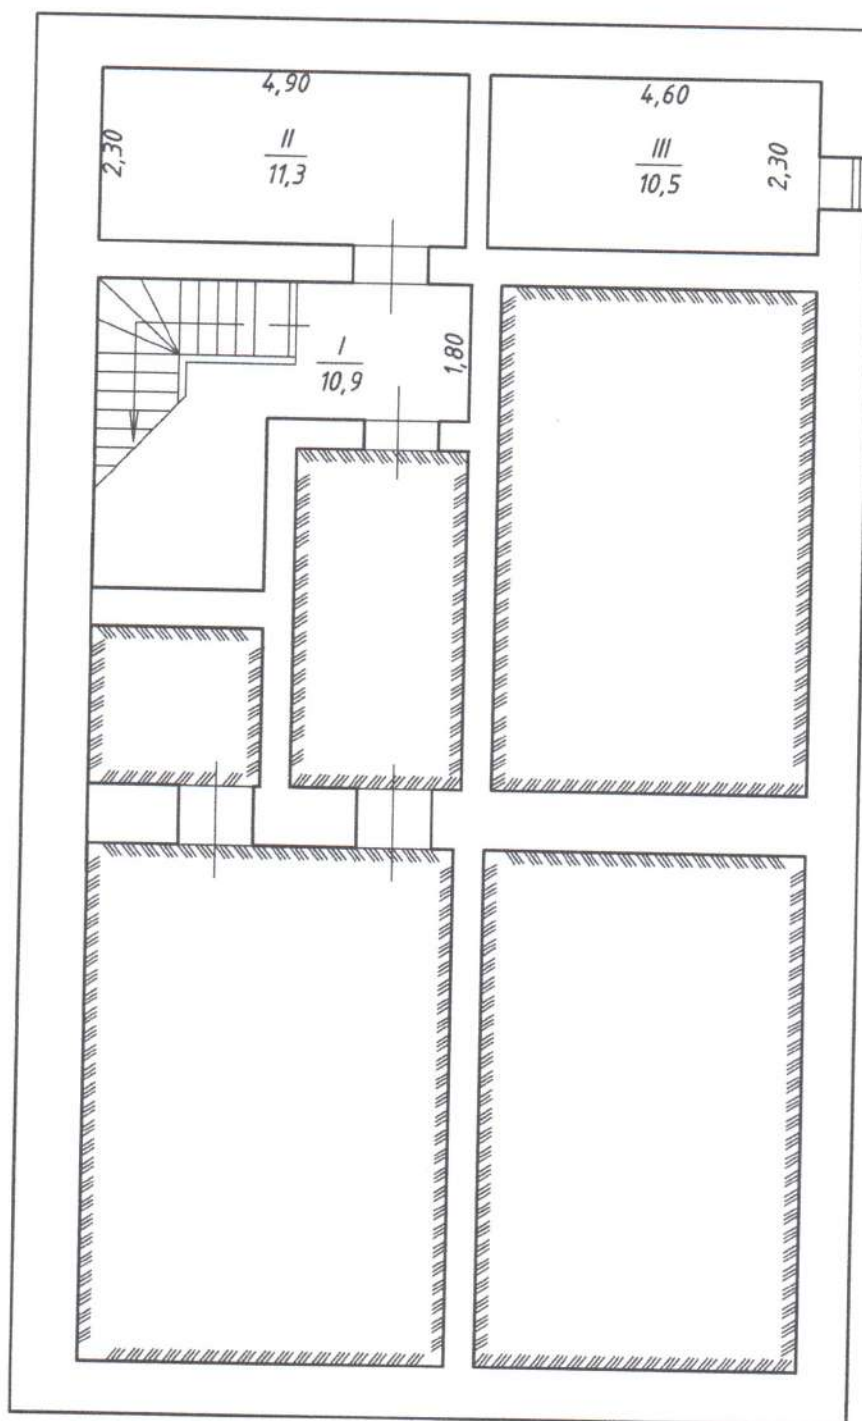


ПЛАН
громадського будинку
Адміністративний корпус, літера «А-3»

Вулиця (провулок, площа) Ткацька, № 27 місто (селище, село) м. Львів

район Шевченківський, область Львівська

Масштаб 1:100

1-й поверх

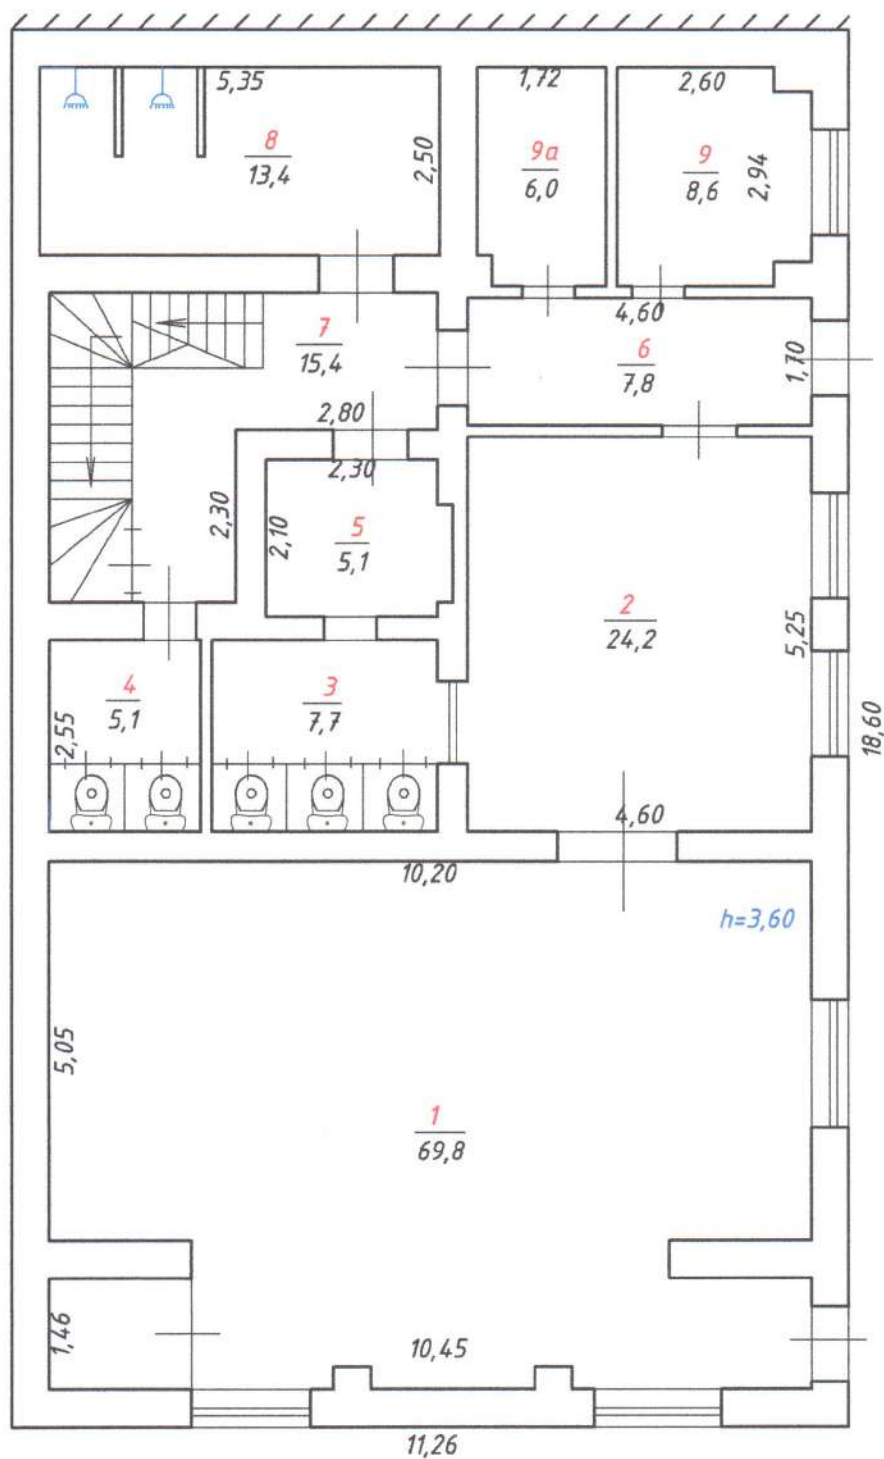

ПЛАН

громадського будинку


Адміністративний корпус, літера «А-3»

Вулиця (провулок, площа) Ткацька, № 27 місто (селище, село) м. Львів

район Шевченківський, область Львівська

Масштаб 1:100

2-й поверх

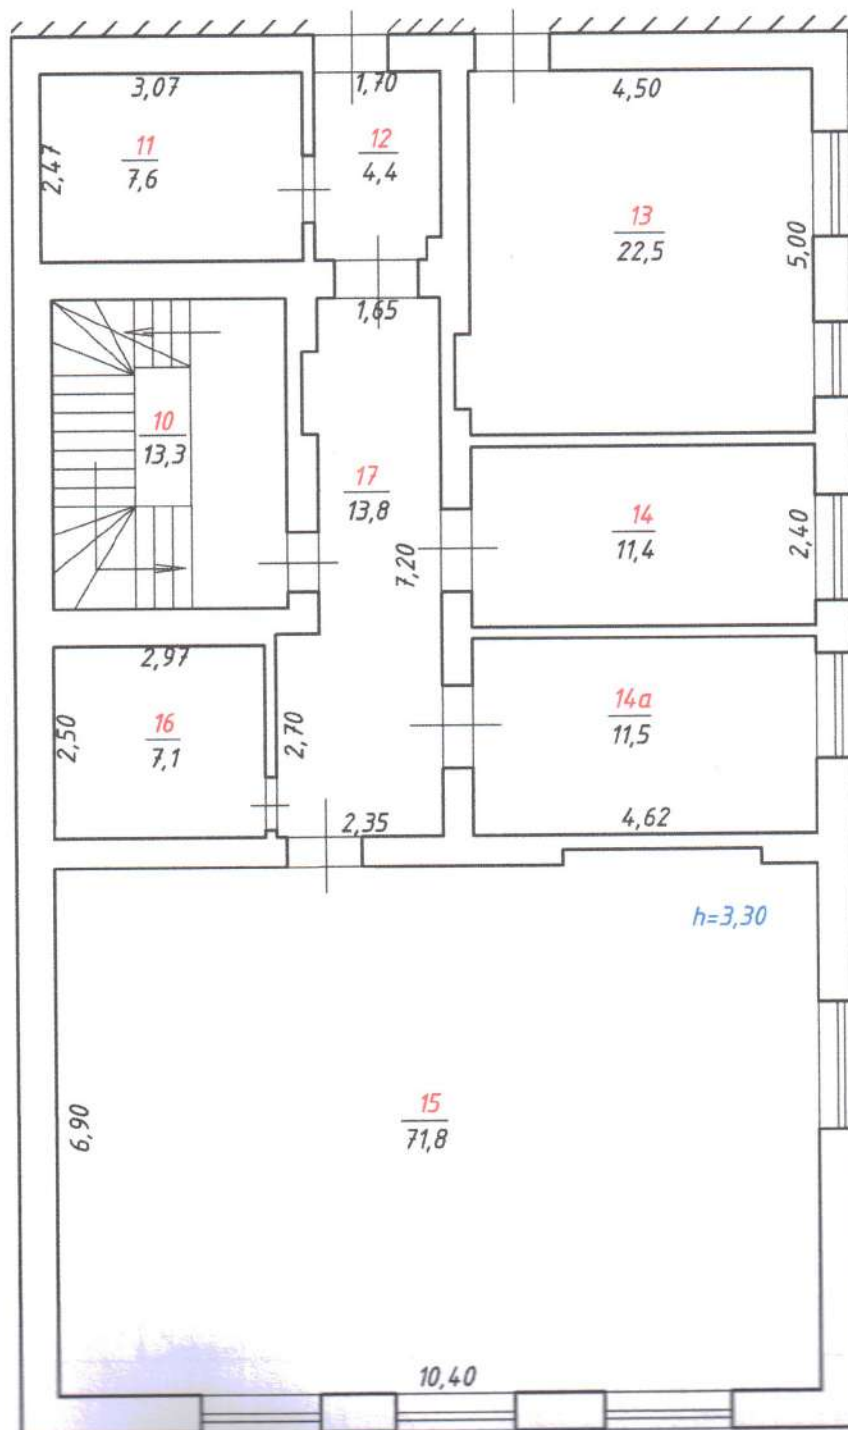

ПЛАН

громадського будинку


Адміністративний корпус, літера «А-3»

Вулиця (провулок, площа) Ткацька, № 27 місто (селище, село) м. Львів

район Шевченківський, область Львівська

Масштаб 1:100

3-й поверх

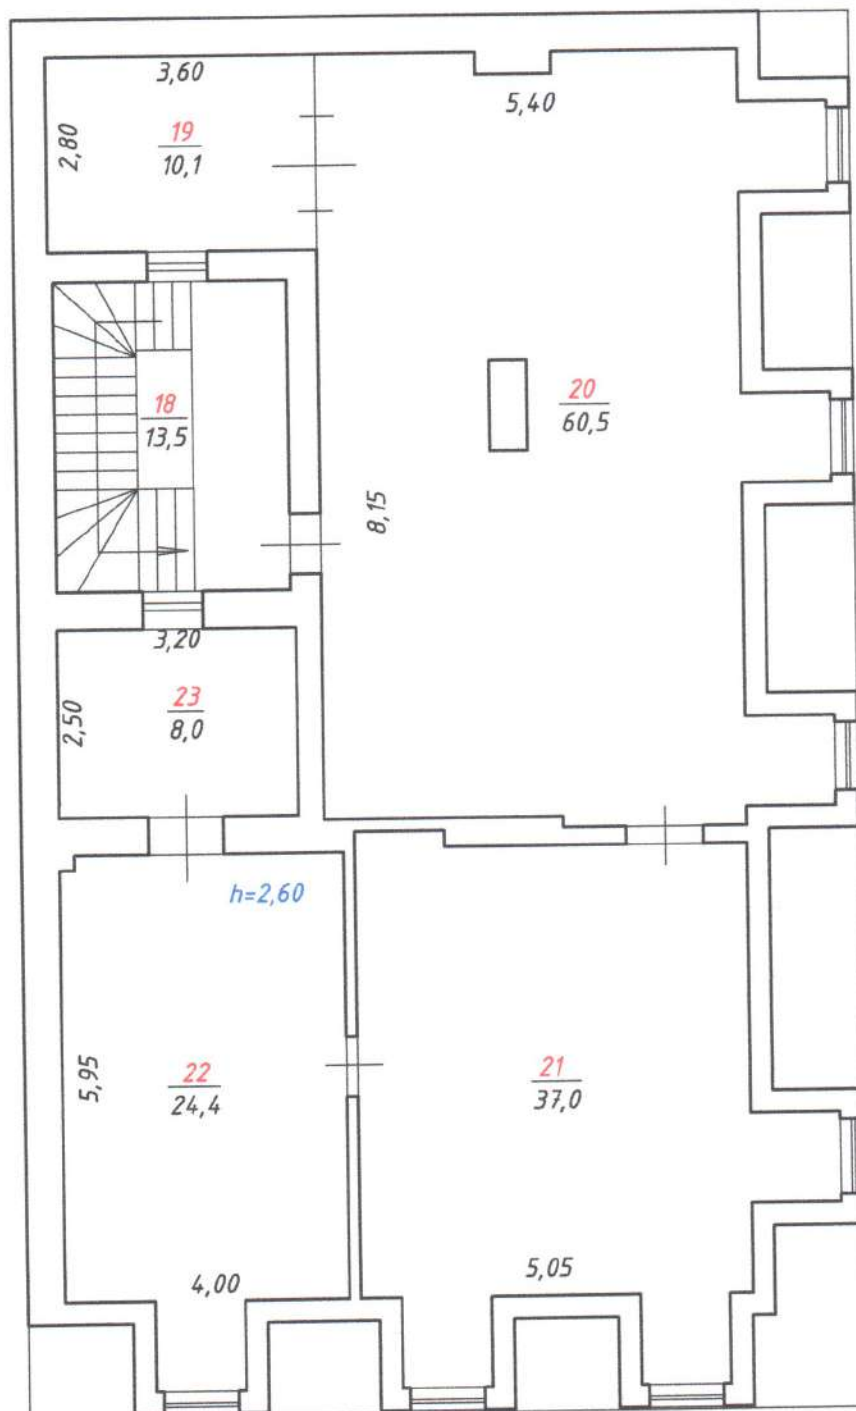

приміщення громадського будинку

Адміністративний корпус , літера «А-3»

Вулиця (првулок, площа) **Ткацька, № 27** місто (селище, село) **м. Львів,**

район Шевченківський, область Львівська

Літера	Поверх	Номери відокремлених груп приміщень	Номери приміщень	Призначення приміщень	Загальна площа приміщень, підрахована за формулами розрахунку площ (кв. м)	Площа (кв. м)				Примітки
						основна	допоміжна (підсобна)	літніх, неопалюваних приміщень	площа приміщень загального користування	
1	2	3	4	5	6	7	8	9	10	11
A-3	Пд.		I	Коридор сх. клітка	10,9		10,9			
			II	Підвал	11,3		11,3			
			III	Підвал	10,5		10,5			
			Всього по приміщеннях підвалу				32,7			
	1		1	Основне	69,8	69,8				
			2	Основне	24,2	24,2				
			3	Вбиральня	7,7		7,7			
			4	Вбиральня	5,1		5,1			
			5	Коридор	5,1		5,1			
			6	Коридор	7,8		7,8			
			7	Коридор сх. клітка	15,4		15,4			
			8	Душ	13,4		13,4			
			9	Основне	8,6	8,6				
			9a	Основне	6,0	6,0				
			Всього по приміщеннях першого поверху			163,1	54,5			
	2		10	Коридор сх. клітка	13,3		13,3			
			11	Основне	7,6	7,6				
			12	Коридор	4,4		4,4			
			13	Основне	22,5	22,5				
			14	Основне	11,4	11,4				
			14a	Основне	11,5	11,5				
			15	Основне	71,8	71,8				
			16	Основне	7,1	7,1				
			17	Коридор	13,8		13,8			
			Всього по приміщеннях другого поверху			163,4	31,5			

ХАРАКТЕРИСТИКА **громадського будинку з господарськими (допоміжними) будівлями та спорудами**

Літера	Назва будівель та споруд	Рік спорудження/реконструкції	Опис основних конструктивних елементів						Інженерне обладнання								Висота (м)	Площа основи (забудови) (кв. м)	Об'єм (куб. м)
			фундамент	стіни	покрівля	перекриття	підлога	сходи	електрика	водопровід	каналізація	газопровід	ліфт	сміттєпровід	вид опалення				
1	2	3	4	5	6	7	8	9	10	11	12	13	14	15	16	17	18	19	
A-3	Будівля адміністративного корпусу	-	цегляний	цегляні	металева	дерево	паркет, керам плитка	металеві	так	так	так						209,4	2603	

"25" жовтня 2019 року

Пронумеровано та

прошнуровано

9956624 аркушів

Директор ЛКП «Агенція ресурсів

Львівської міської ради»

Ю.Теліпський

