
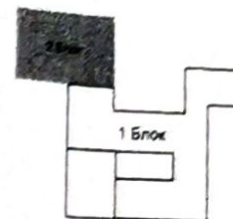


2 поверх (2 блок) ПЛАН НА БУДІВЛЮ Комунальний заклад «Василівська гімназія «Сузір'я» - загальноосвітня школа І-ІІІ ступенів» ВРР 30 літер «А-3»
вулиця (провулок, площа) Шевченка №82 місто Василівка, район Василівський, область Запорізька
МАСШТАБ 1:100

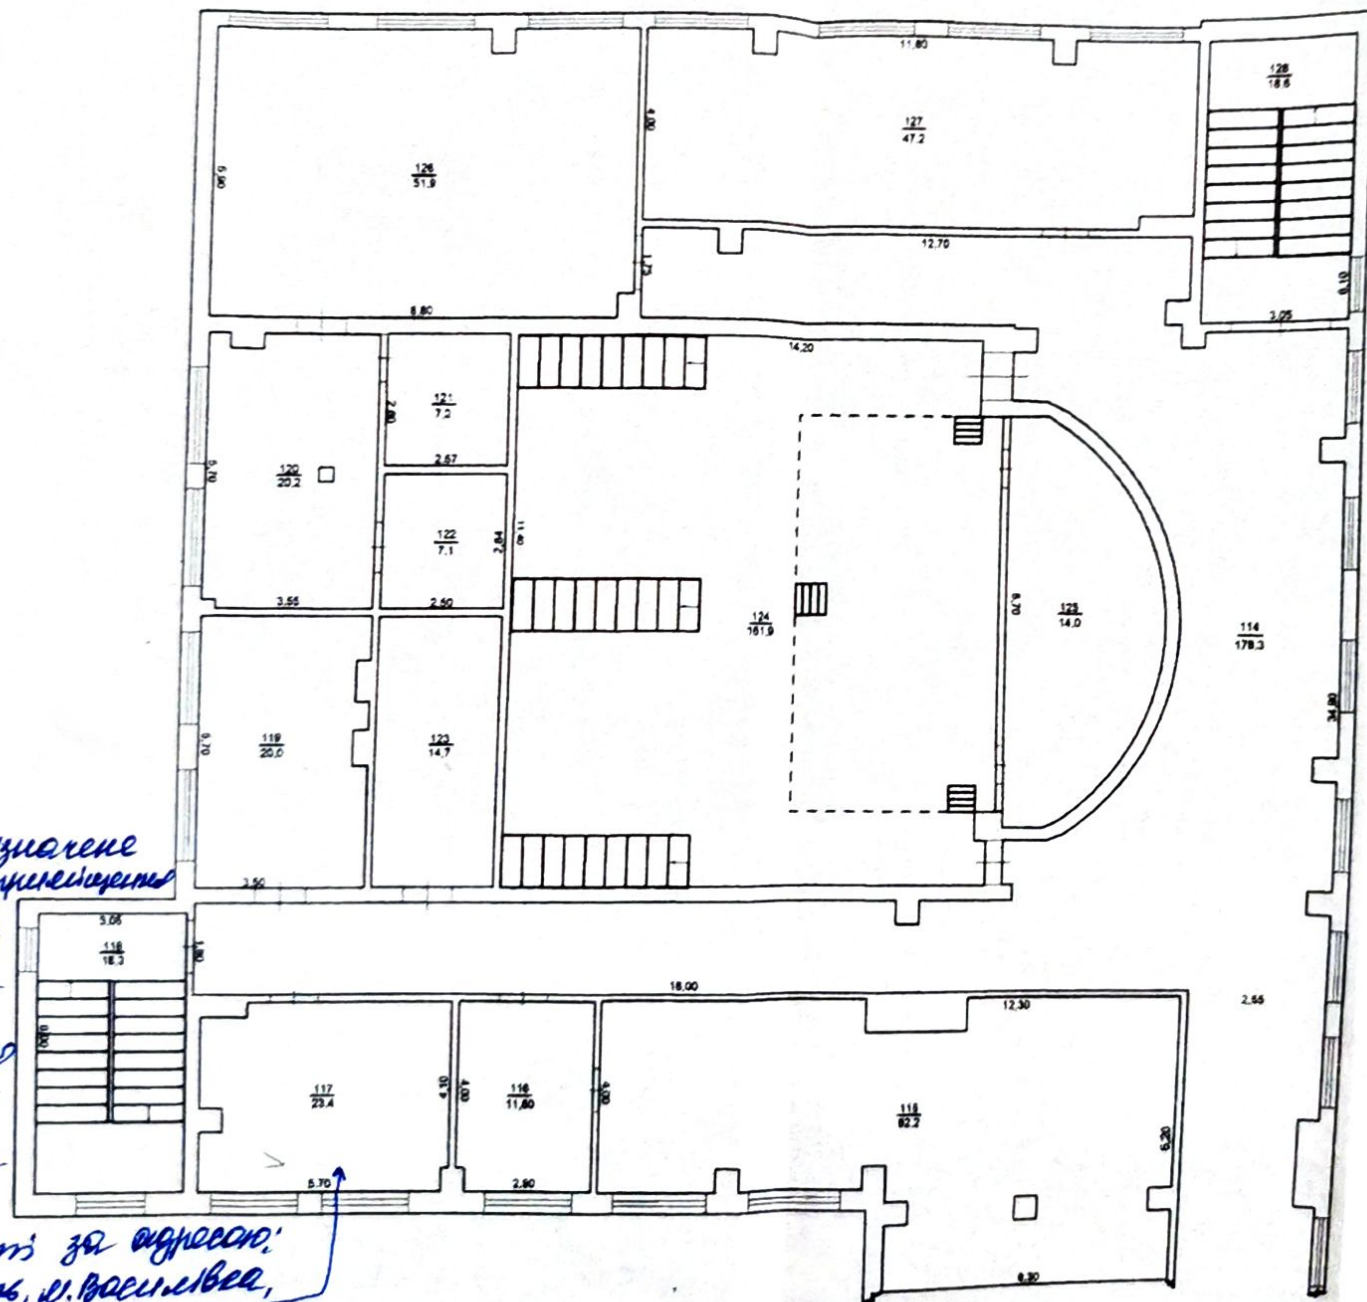

Індивідуально визначене
нерухоме майно - приміщення
№113, площа 23,4 кв.м.
на другому поверсі
в будівлі комуналь-
ного закладу
«Василівська гімназія
«Сузір'я» загальноос-
вітня школа І-ІІІ
ступенів Василів-
ської міської ради
Запорізької області за адресою:
Запорізька область, м. Василівка,
вул. Шевченка, 82