І «Тульчинське міжрайонне бюро технічної інвентаризації»

асть Вінницька
он Тульчинський
го (село, селище) Печера

Інвентаризаційна справа №
Реєстровий №

ТЕХНІЧНИЙ ПАСПОРТ

НА НЕЖИТЛОВУ БУДІВЛЮ
~~На майновий комплекс~~

Баня

(призначення)

№ 61 вулиця (провулок, площа) Чкалова

місто (селище, село) Печера

Власник (юридична, фізична особа)	Дата народження Ідентифікаційний номер	Розмір частки власності
Печерська сільська рада	код: 04331320	комунальна

орт виготовлено за станом на

„ 17 06 2005 р.

ав Бурдейний
(підпис, прізвище)

Начальник БТІ


Кушнір Т.О.
(підпис, прізвище)

М. П.

АБРИС

усадебного участка № _____ по ул. Чкалова

р-н Тульчинський в с. Печера квартал № _____

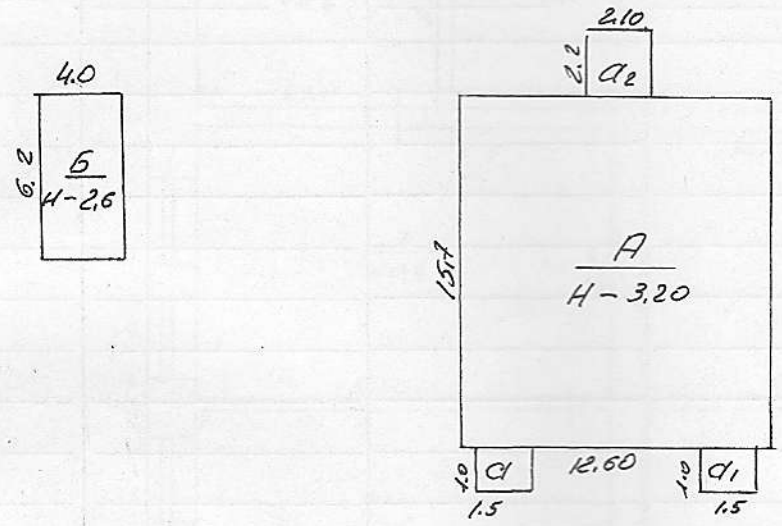

№п	літ	Експлікація	матер. стін	площа заб.
1	А	баня	блок ракушняк	150.8
2	а,а1,а2	Вхідні майданчики	камяні	
3	Б	сарай	бр. ракушняк	21.8

Відповідає оригіналу

«17» 06 2005 19 г. Составил в натуре Бурдейний

Проверил бригадир Костюк В.М.

РАПО «Укрвузполиграф». Зак. Ш-371—150 000. 1991.


ПОПОВЕРХОВИЙ ПЛАН

на будівлю літ. "А" поверх І

по вулиці Чкалова буд. № 61

місто (село) с. Печера

Масштаб 1 : 100

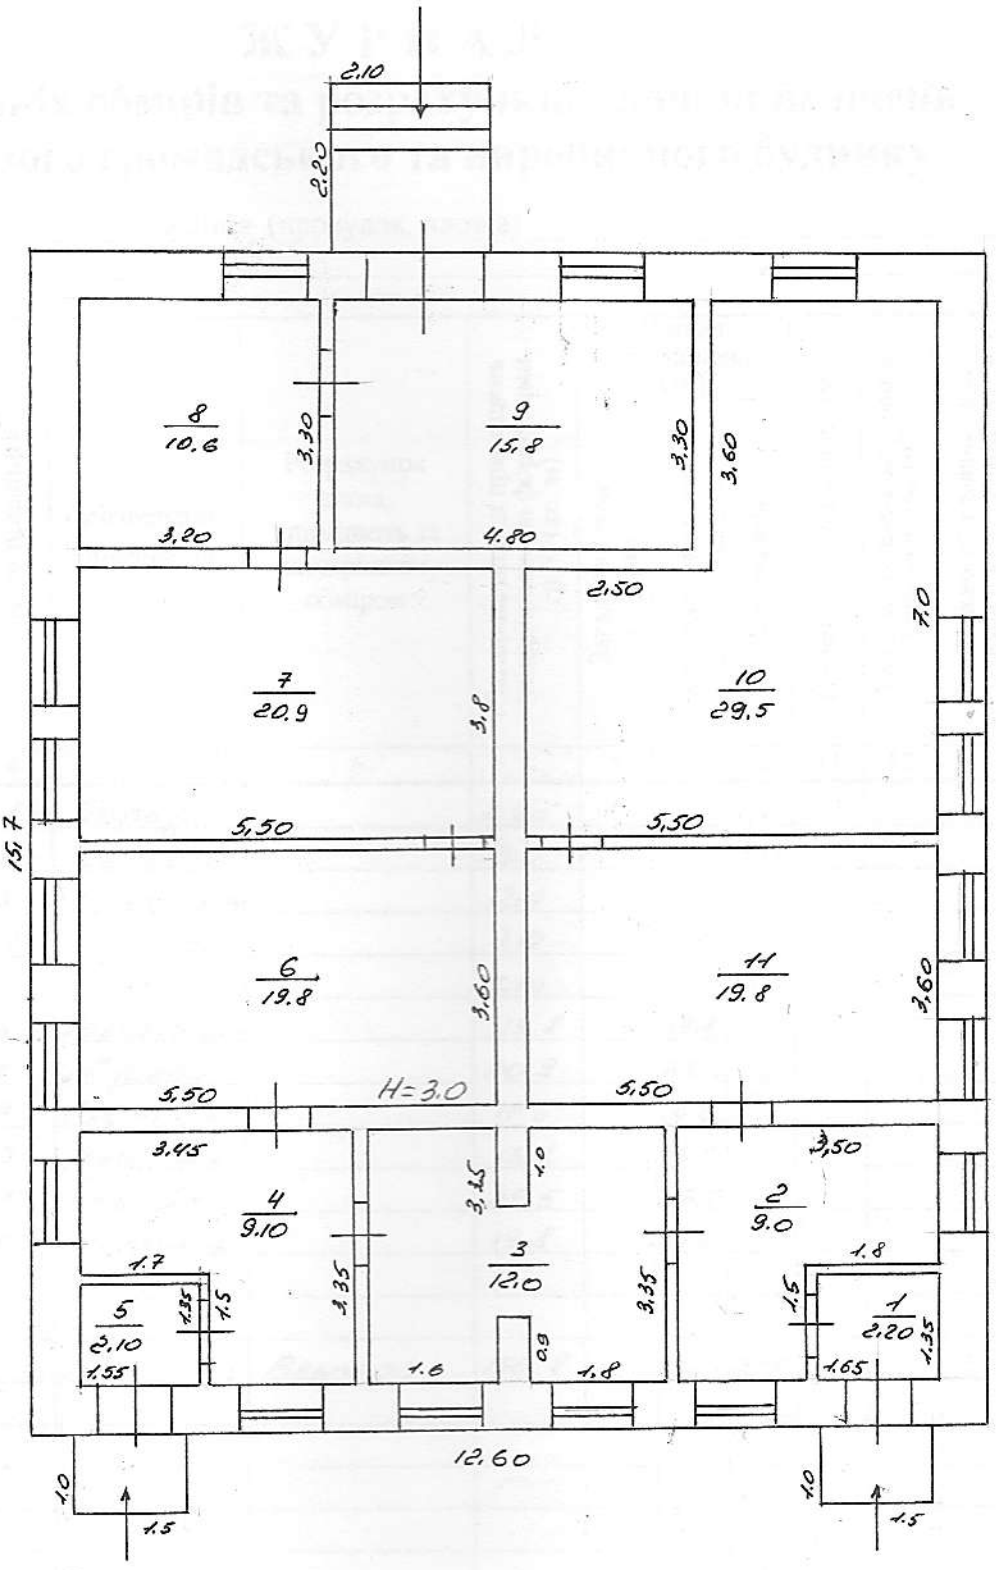

Відповідає оригіналу

Тульчинська районна рада * Комунальне «Тульчинське міжрайонне бюро технічної інвентаризації» ідентифікаційний код 03338248 * УКРАЇНА *

Тульчинське міжрайонне бюро технічної інвентаризації

Начальник		Куцмір
Склав		Бурдейний
Перевірив		Костюк
Кресляв		Бурдейний

Дата виконання "17" 06 2005 р.

Додаток 16
до інструкції про порядок проведення
технічної інвентаризації об'єкта
перухомого майна

Ж У Р Н А Л
внутрішніх обмірів та розрахунків площ приміщень житлового громадського та виробничого будинку

№ _____, літер " _____ ", вулиця (провулок, площа) _____
місто (селище, село) _____

Літер	Поверхи	Номери квартир, громадських, виробничих приміщень	Номери приміщень	Призначення приміщень	Розрахунок площ, приміщень за внутрішнім обміром	Загальна площа приміщень (підрахована за формулами гр.6) (кв. м)	Площа приміщень ($м^2$)			Площа літніх приміщень ($м^2$)	Площа приміщень загального користування (м2)	Самовільно забудована, перео-бладнана площа приміщень ($м^2$)	Примітки
							Загальна (сума гр.9 та 10)	Основна (житлова)	Допоміжна				
1	2	3	4	5	6	7	8	9	10	11	12	13	14
			1	Тамбур		2.20			2,2				
			2	Коридор		9.0			9.0				
			3	Приміщен		12.0		12.0					
			4	Коридор		9.10			9.1				
			5	Тамбур		2.10			2,1				
			6	Роздягальн		19.8		19.8					
			7	Душева		20.9		20.9					
			8	Приміщен		10.6		10.6					
			9	Котельня		15.8		15.8					
			10	Душева		29,5		29.5					
			11	Роздягальн		19.8		19.8					
					Всього:	150.8		128.4	22.4				

Відповідає оригіналу

ЖУРНАЛ ЗОВНІШНІХ ОБМІРІВ

на домоволодіння № _____ по вулиці (пров.) _____ в м., селі Печери

квартал № _____ Площа, що підлягає оплаті в кв. м _____

Літер по плану	Формули для підрахунку площі	К-ть по-верхів	Площа до сплати	Площа	Висота	Об'єм	Р	РС
1	2	3	4	5	6	7	8	9
А	12,60 × 15,7	I	197.8	197.8	3.20	633		
а	1.0 × 1.5		1.5	1.5				
а1	1.0 × 1.5		1.5	1.5				
а2	2.20 × 2.10		4.6	4.6				
	Всього:		205,4	205,4		633		

Відповідає оригіналу

«16» 06 2005 р.

Технік-інвентаризатор Бурдейний

Перевірив бригадир Костюк В.М.

ТОВ «Тульчинська друкарня». [illegible] р.

ТЕХНІЧНИЙ ОПИС

Призначення будинку _____ рік побудови _____

Найменування конструктивних елементів	Характеристика конструктивних елементів	Технічний стан	% зносу
Фундамент	камінь бутовий Т-0.7		
Стіни	блок ракушняк Т-0.6		
Перегородки	блок ракушняк Т-0.3; Т-0.2		
Перекриття	залізо бетонні панелі		
Підлога	дощата : бетонна каф. плитка.		
Покрівля	шифер		
Вікна	подвійні стулкові		
Двері	дерев'яні щитові		
Сходи	—		
Інженерне обладнання	—		
Опалення	водяне		
Електроенергія	да		
Газифікація	—		
Водопровід	да		
Каналізація	да		
Опис сантехніч. приладів	—		
Сміттєпровід	—		
Оздоблення зовнішнє	оштукатурено побілено		
Оздоблення внутрішнє	—"—		
Відомості про капремонт та реконструкцію	—		

Відповідає оригіналу

ТЕХНІЧНИЙ ОПИС ПРИБУДОВ, НАДБУДОВ ТА ПІДВАЛІВ

Найменування	Літер	Фундамент	Стіни	Перекриття	Підлога	Покрівля	Інж. обладн.	Оздоблення	%
Вх. майдан	а':а":а':		ісмяний						

«17» 06 2005 р. Виконав Бурдейний (прізвище) Перевірив Костюк І.М. (прізвище)

ТОВ «Тульчинська друкарня». Тел. 2-27-40.


ПОПОВЕРХОВИЙ ПЛАН

на будівлю літ. " Б " поверх I

по вулиці Чкалова буд. № 61

місто (село) с. Печера

Масштаб 1 : 100

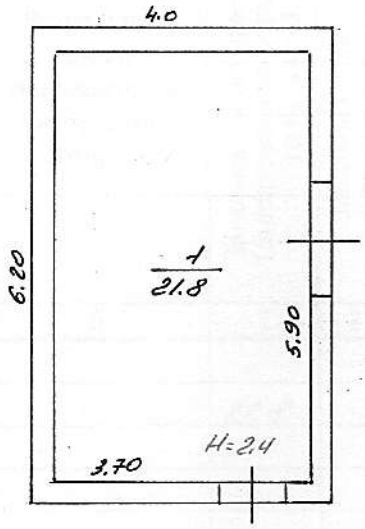

Відповідає оригіналу

Вінницька обласна рада * Комунальне підприємство * «Тульчинське міжрайонне бюро технічної інвентаризації» ідентифікаційний 03338248 * УКРАЇНА *

Тульчинське міжрайонне бюро технічної інвентаризації		
Начальник		Кушнір
Склав		Бурдейний
Перевірив		Костюк
Креслив		Бурдейний

Дата виконання " 17 " 06 2005 р.

Додаток 16
до інструкції про порядок проведення
технічної інвентаризації об'єкта
нерухомого майна

ЖУРНАЛ
внутрішніх обмірів та розрахунків площ приміщень житлового громадського та виробничого будинку

№ _____, літер " Б ", вулиця (провулок, площа) Чкалова
місто (селище, село) Печера

Літер	Поверхи	Номери квартир, громадських, виробничих приміщень	Номери приміщень	Призначення приміщень	Розрахунок площ, приміщень за внутрішнім обміром	Загальна площа приміщень (підрахована за формулами гр.6) (кв. м)	Площа приміщень ($м^2$)			Площа літніх приміщень ($м^2$)	Площа приміщень загального користування (м2)	Самовільно забудована, перео-бладнана площа приміщень ($м^2$)	Примітки
							Загальна (сума гр.9 та 10)	Основна (житлова)	Допоміжна				
1	2	3	4	5	6	7	8	9	10	11	12	13	14
Б	I		1	Сарай		21.8		21.8					
					Всього:	21.8		21.8					

Відповідає оригіналу

ЖУРНАЛ ЗОВНІШНІХ ОБМІРІВ

на домоволодіння № _____ по вулиці (пров.) Чкалова в м., селі Печерці

квартал № _____ Площа, що підлягає оплаті в кв. м _____

Літер по плану	Формули для підрахунку площі	К-ть по-верхів	Площа до сплати	Площа	Висота	Об'єм	Р	РС
1	2	3	4	5	6	7	8	9
Б	4.0 × 6.2	I	24.8	24.8	2.6	64.0		
	Всього:		24.8	24.8		64.0		

Відповідає оригіналу

«17» 06 2005 р.

Технік-інвентаризатор Будейний

Перевірив бригадир Костюк В.М.

ТОВ «Тульчинська друкарня»

ТЕХНІЧНИЙ ОПИС

Призначення будинку сарай рік побудови

Найменування конструктивних елементів	Характеристика конструктивних елементів	Технічний стан	% зносу
Фундамент	камінь бутовий б-0.4		
Стіни	блок ракушняк б-0,3		
Перегородки	–		
Перекриття	–		
Підлога	–		
Покрівля	шифір.		
Вікна	–		
Двері	дерев. щитові		
Сходи	–		
Інженерне обладнання	–		
Опалення	–		
Електроенергія	–		
Газифікація	–		
Водопровід	–		
Каналізація	–		
Опис сантехніч. приладів	–		
Сміттєпровід	–		
Оздоблення зовнішнє	–		
Оздоблення внутрішнє	–		
Відомості про капремонт та реконструкцію	–	Відповідає оригіналу	

ТЕХНІЧНИЙ ОПИС ПРИБУДОВ, НАДБУДОВ ТА ПІДВАЛІВ

Найменування	Літер	Фундамент	Стіни	Перекриття	Підлога	Покрівля	Інж. обладн.	Оздоблення	%

«17» 06 2005 р. Виконав Бурдейний (прізвище) Перевірив Коетюк В.М. (прізвище)

ТОВ «Тульчинська друкарня». Тел. 2-27-40.