

КП ЛОР «ДРОГОВИЦЬКЕ МІЖМІСЬКЕ БЮРО ТЕХНІЧНОЇ ІНВЕНТАРИЗАЦІЇ
ТА ЕКСПЕРТНОЇ ОЦІНКИ»


ПЛАН

будинку № 9 літер "Ж-1" вул. (провул., площа) ШЕМТИЦЬКОГО
місто (селище, село) Дрогобич

Масштаб 1:100

1 поверх

Нежиттєве приміщення

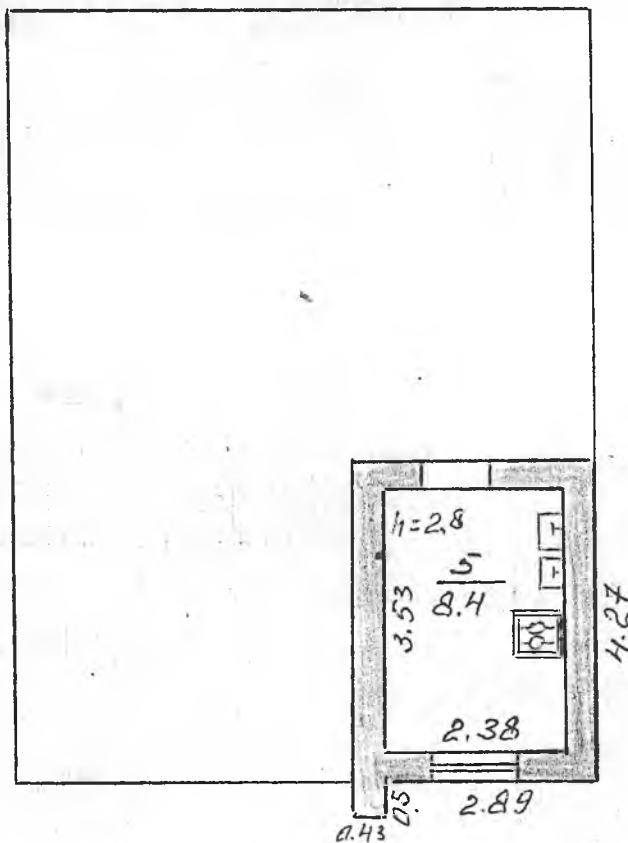

Виконав
Перевірив
Директор

Мещеряков
Мещеряков
Мещеряков

" 1 " 02 2019 р.



Згідно з проектом: Мещеряков