


Масштаб 1:100

Літер „А“ поверх II

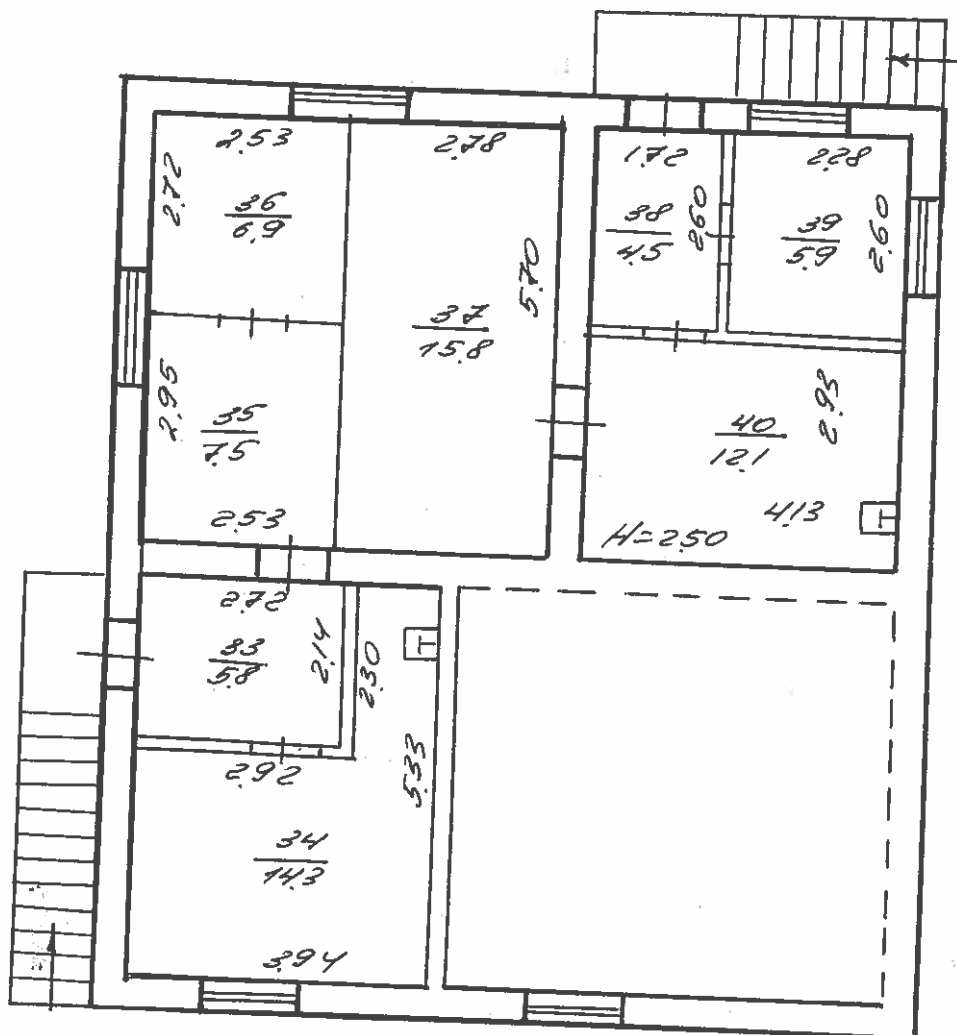

ПЕРЕВІРЕНО
при реставрації змін
22 07 2004
Виконано: *Головний*
Бригадир: *Довгалиш*

Склад 06 07 95 Сав'юк
Переніс (списав) Довбашук
Затверджую Дзиковський