


СХЕМА РОЗТАШУВАННЯ БУДІВЕЛЬ ТА СПОРУД

вулиця (провулок, площа) Набережна № 79
 село (місто, селище) Урзуф
 район Мангушський
 область Донецька

Масштаб 1:1000

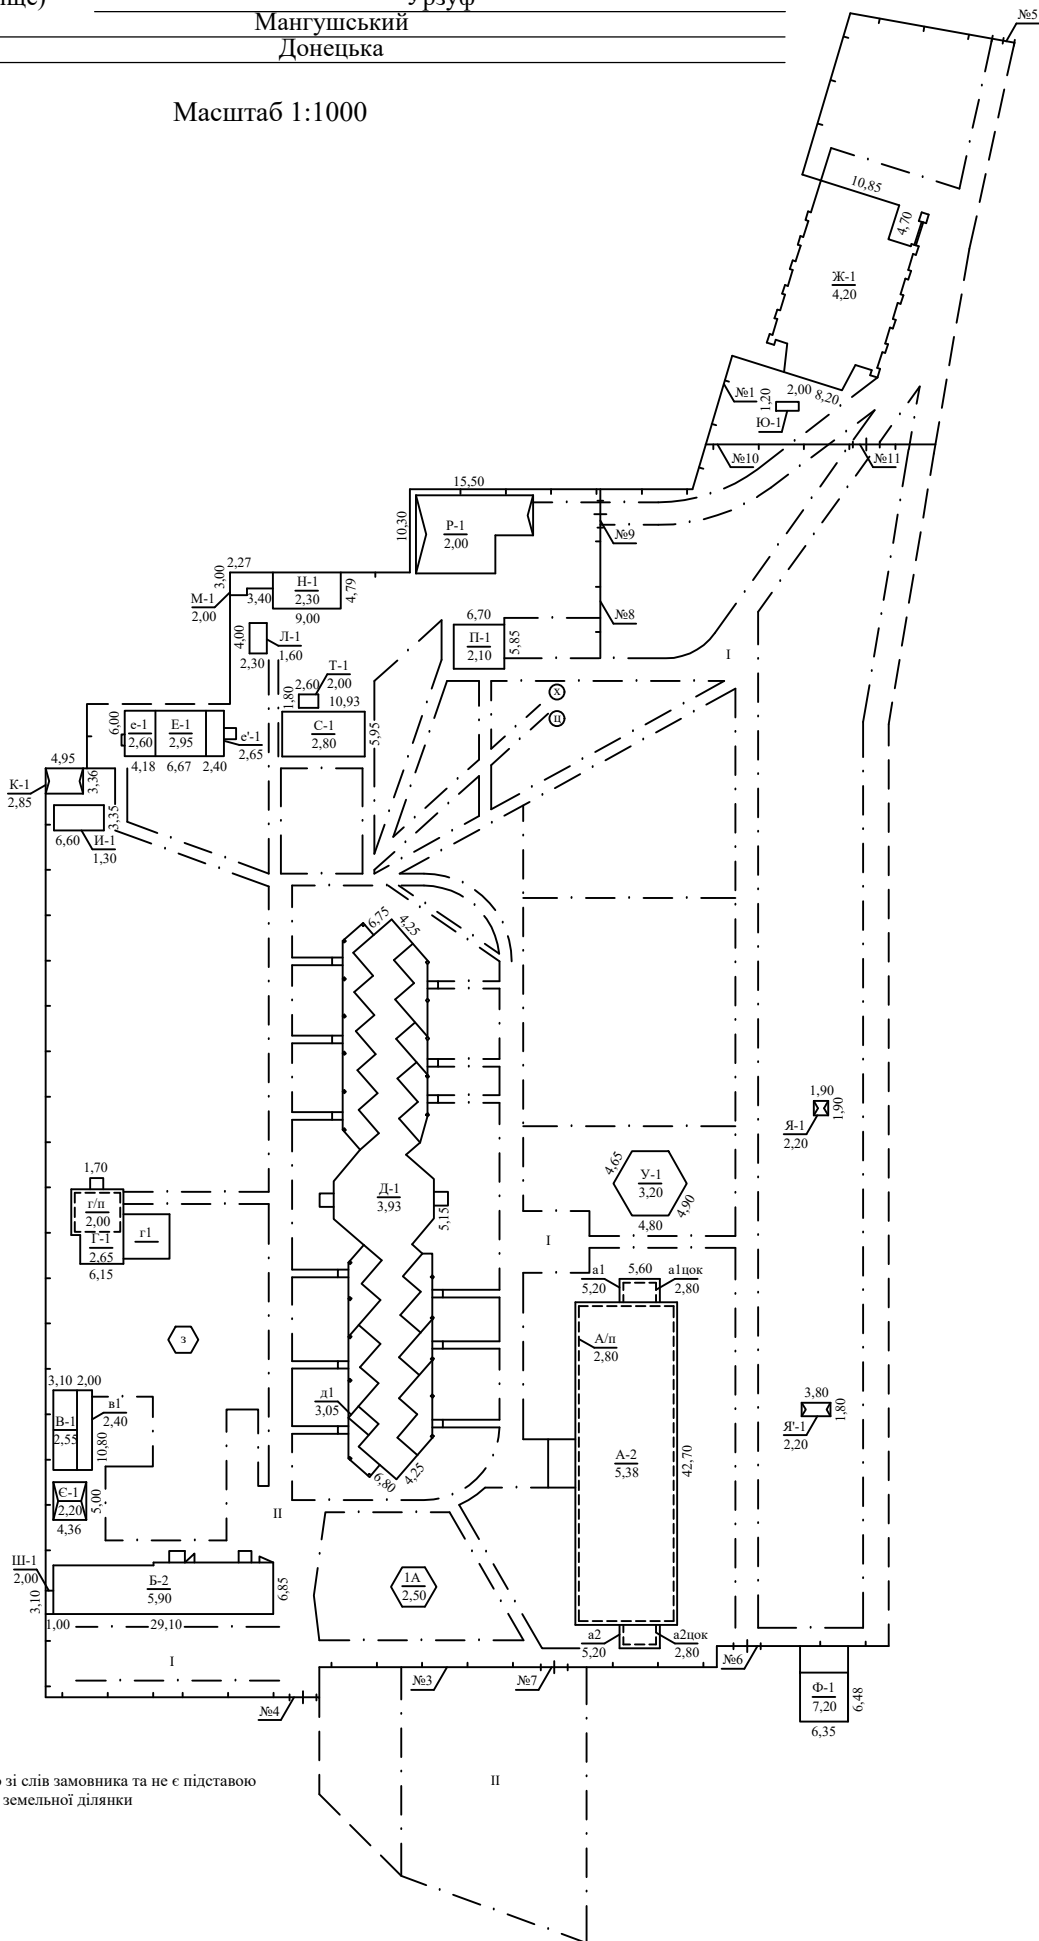

Примітка: схематичний план вказаний умовно зі слів замовника та не є підставою для визначення меж та площ земельної ділянки