



ЗАТВЕРЖЕНО:

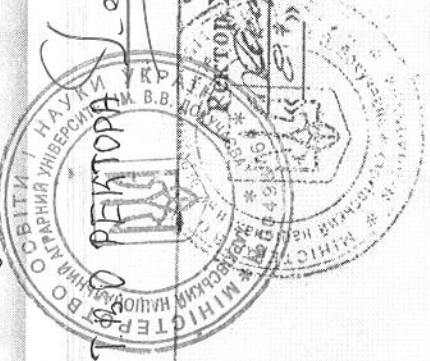

Проректор - В.М. Петров

ПЛАН

цокольного этажа блока обслуживания
общежитий № 1 и № 2 спомещеннями
под душевые Харьковского национального
аграрного университета им. В.В. Докучаева

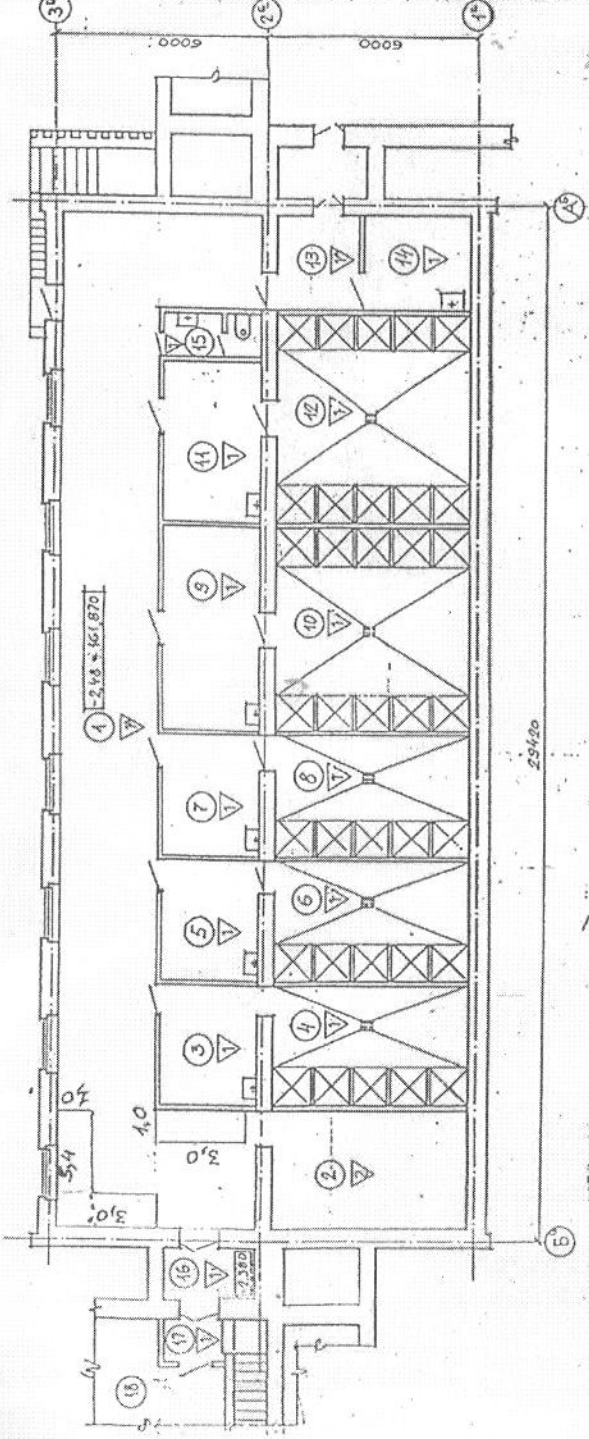

ЭКСПЛИКАЦИЯ ПОМЕЩЕНИЙ

№ ПОСЛ. ПОД.	НАИМЕНОВАНИЕ	ПЛОЩАДЬ м ²
1	ХОЛЛ	94,79
2	ВЕНТИЛЯЦИОННАЯ КАМЕРА	1732
3	РАЗДЕВАЛЬНЯ	891
4	ДУШЕВАЯ	1782
5	РАЗДЕВАЛЬНЯ	891
6	ДУШЕВАЯ	1782
7	РАЗДЕВАЛЬНЯ	891
8	ДУШЕВАЯ	1782
9	РАЗДЕВАЛЬНЯ	1881
10	ДУШЕВАЯ	3078
11	РАЗДЕВАЛЬНЯ	145
12	ДУШЕВАЯ	3078
13	ТАМБУР	575
14	КОМНАТА УБОРОЧНОГО ИНВЕНТАРЯ	125
15	САНИТАРНЫЙ УЗЕЛ	196
16	ТАМБУР	39
17	ТАМБУР	192
18	ТЕХНИЧЕСКОЕ ПОМЕЩЕНИЕ	

Роговский ЕНЕРГЕТИК

У.В. Аулов

Арендваемая площадь
8,4 кв.м.

ЗАРАБАТКА МОЩА - 8,4 м²

Пр.О. ПРОРЕКТОРА з АРР

Пр.Б. Белянцев

СОГЛАСОВАНО:

Гл. энергетик И.В. Аулов