







Інформаційна довідка з Державного реєстру речових прав на нерухоме майно та Реєстру прав власності на нерухоме майно, Державного реєстру Іпотек, Єдиного реєстру заборон відчуження об'єктів нерухомого майна щодо об'єкта нерухомого майна

Номер інформаційної довідки: 63020225
Дата, час формування: 07.07.2016 17:57:12
Інформаційну довідку сформовано: Марущак Юлія Валеріївна, Центр надання адміністративних послуг Овідіопольської районної державної адміністрації Одеської області, Одеська обл.
Підстава формування інформаційної довідки: заява

Параметри запиту

Пошук в Державному реєстрі речових прав на нерухоме майно про: права власності, інші речові права, іпотеки, обтяження
Реєстраційний номер об'єкта нерухомого майна: 966289751237

**ВІДОМОСТІ
З ДЕРЖАВНОГО РЕЄСТРУ РЕЧОВИХ ПРАВ НА НЕРУХОМЕ МАЙНО**

Актуальна інформація про об'єкт нерухомого майна

Реєстраційний номер об'єкта нерухомого майна: 966289751237
Об'єкт нерухомого майна: центральний склад, об'єкт житлової нерухомості: Ні
Площа: Загальна площа (кв.м): 685
Адреса: Одеська обл., Овідіопольський р., с. Надлиманське, вулиця Хмельницького Б., будинок 159

Актуальна інформація про право власності

Номер запису про право власності: 15297689

Дата, час державної реєстрації: 04.07.2016 12:03:30
Державний реєстратор: Марущак Юлія Валеріївна, Центр надання адміністративних послуг Овідіопольської районної державної адміністрації Одеської області, Одеська обл.
Підстава виникнення права власності: ухвала суду, серія та номер: 916/1578/14, виданий 19.04.2016, видавник: Господарський суд Одеської області
Підстава внесення запису: Рішення про державну реєстрацію прав та їх обтяжень (з відкриттям розділу), індексний номер: 30367025 від 07.07.2016 17:39:55, Марущак Юлія Валеріївна, Центр надання адміністративних послуг Овідіопольської районної державної адміністрації Одеської області, Одеська обл.
Форма власності: приватна
Розмір частки: 1/1
Власники: Публічне акціонерне товариство "Надлиманський", код ЄДРПОУ:



RRP-4HGU16PE

Додаткові відомості:

00413268, країна реєстрації: Україна

А-центральний склад, загальна площа 143,2 кв.м; Б-загальна площа 38,2 кв.м; В-загальна площа 42,1 кв.м; Г-загальна площа 133,8 кв.м.; Е-загальна площа 49,1 кв.м.; Ж-загальна площа 44,5 кв.м; З,з-загальна площа 188,6 кв.м; И,и-загальна площа 45,5 кв.м.

Відомості про реєстрацію іншого речового права відсутні

Відомості про державну реєстрацію іпотеки відсутні

Відомості про державну реєстрацію обтяжень відсутні

ВІДОМОСТІ

З РЕЄСТРУ ПРАВ ВЛАСНОСТІ НА НЕРУХОМЕ МАЙНО

За вказаними параметрами запиту у Реєстрі прав власності на нерухоме майно відомості відсутні

ВІДОМОСТІ

З ЄДИНОГО РЕЄСТРУ ЗАБОРОН ВІДЧУЖЕННЯ ОБ'ЄКТІВ НЕРУХОМОГО МАЙНА

За вказаними параметрами запиту у Єдиному державному реєстрі заборон відчуження об'єктів нерухомого майна відомості відсутні

ВІДОМОСТІ

З ДЕРЖАВНОГО РЕЄСТРУ ІПОТЕК

За вказаними параметрами запиту у Державному реєстрі іпотек відомості відсутні

Інформаційну довідку
сформував:

Марущак Юлія Валеріївна



**КП «ОВІДІОПОЛЬСЬКЕ РАЙОННЕ БЮРО ТЕХНІЧНОЇ
ІНВЕНТАРИЗАЦІЇ»**

Область Одеська

Інвентаризаційна

Район Овідіопольський

Справа № 2882

Місто (село, селище) смт. Овідіополь

Реєстровий № _____

**ТЕХНІЧНИЙ ПАСПОРТ
НА ВИРОБНИЧИЙ БУДИНОК**

Центральний склад

(призначення)

№ 159 вулиця (провулок, площа) Б. Хмельницького

місто (село, селище) с. Надлиманське

Замовник технічної інвентаризації або уповноважена ним особа (прізвище, ім'я та по батькові фізичної особи або найменування юридичної особи)	Місце проживання, серія і номер паспорта фізичної особи або місцезнаходження, код за ЄДРПОУ юридичної особи
ПАТ «Надлиманське»	00413268

Паспорт виготовлено за станом на « 28 » січня 2016 р.

Начальник КП «Овідіопольське
Районне бюро технічної
інвентаризації»




С. О. Кругленко

С. О. Кругленко

(АЕ №001883)

ПЛАН ЗЕМЕЛЬНОЇ ДІЛЯНКИ


М 1:500

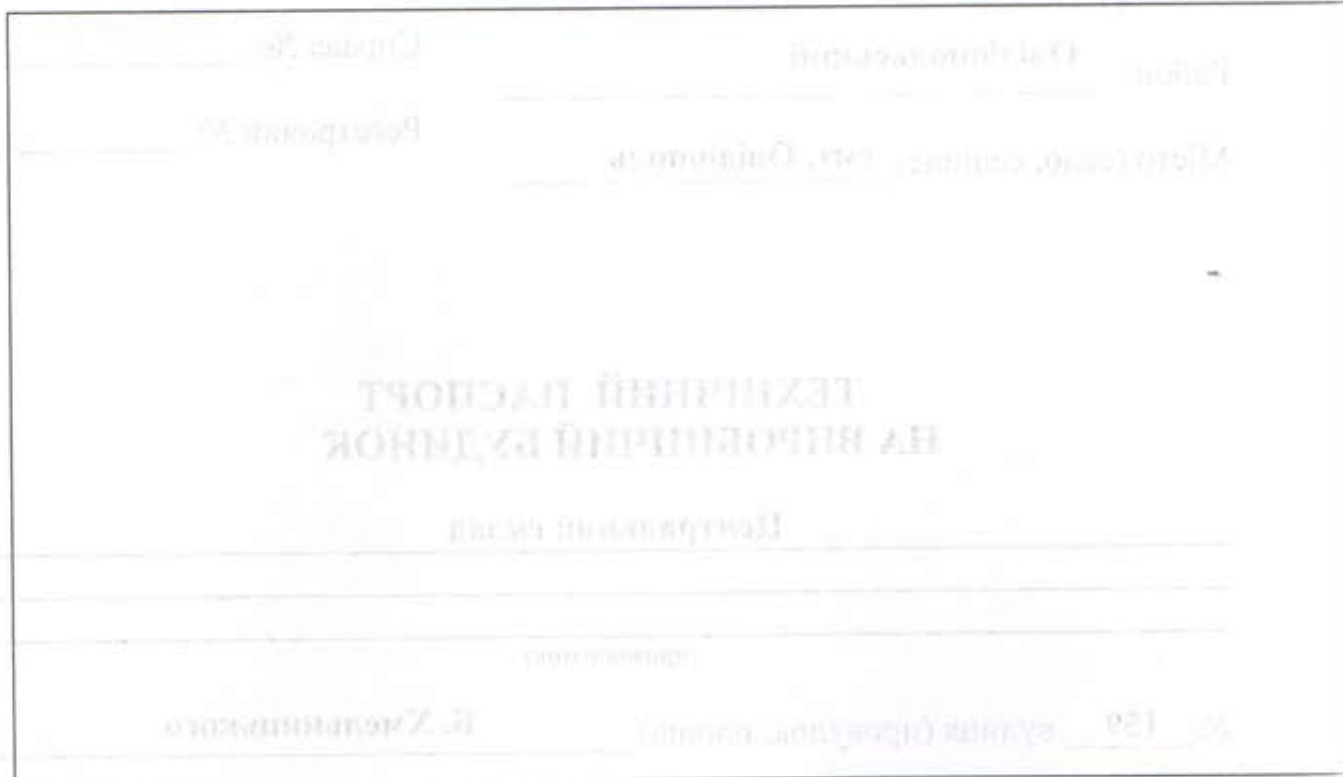


Експлікація земельної ділянки

Літера за планом	Назва будинку, господарських будівель та споруд	Площа земельної ділянки у т.ч.					
		Загальна площа	Під будинком, господарськими будівлями			Під зеленими насадженнями	Під дорожнім (твердим) покриттям
			усього	Під будинком	Під господарськими будівлями		
1	2	3	4	5	6	7	8
<i>А</i>	<i>Будівля</i>	5130	1320,6	1320,6	-	3809,4	-
<i>Б</i>	<i>Склад</i>						
<i>В</i>	<i>Склад</i>						
<i>Г</i>	<i>Склад</i>						
<i>Д</i>	<i>Склад</i>						
<i>Е</i>	<i>Будівля</i>						
<i>Ж</i>	<i>Вхід в підвал</i>						
<i>жс</i>	<i>Підвал</i>						
<i>З</i>	<i>Будівля</i>						
<i>з</i>	<i>Прибудова</i>						
<i>И</i>	<i>Вхід в підвал</i>						
<i>и</i>	<i>Підвал</i>						
<i>1</i>	<i>Ворота</i>						
<i>2</i>	<i>Хвіртка</i>						
<i>3</i>	<i>Огорожа</i>						

ПЛАН
земельної ділянки
 По вулиці Б. Хмельницького № 159
 в смт. (с.) с. Надлиманське

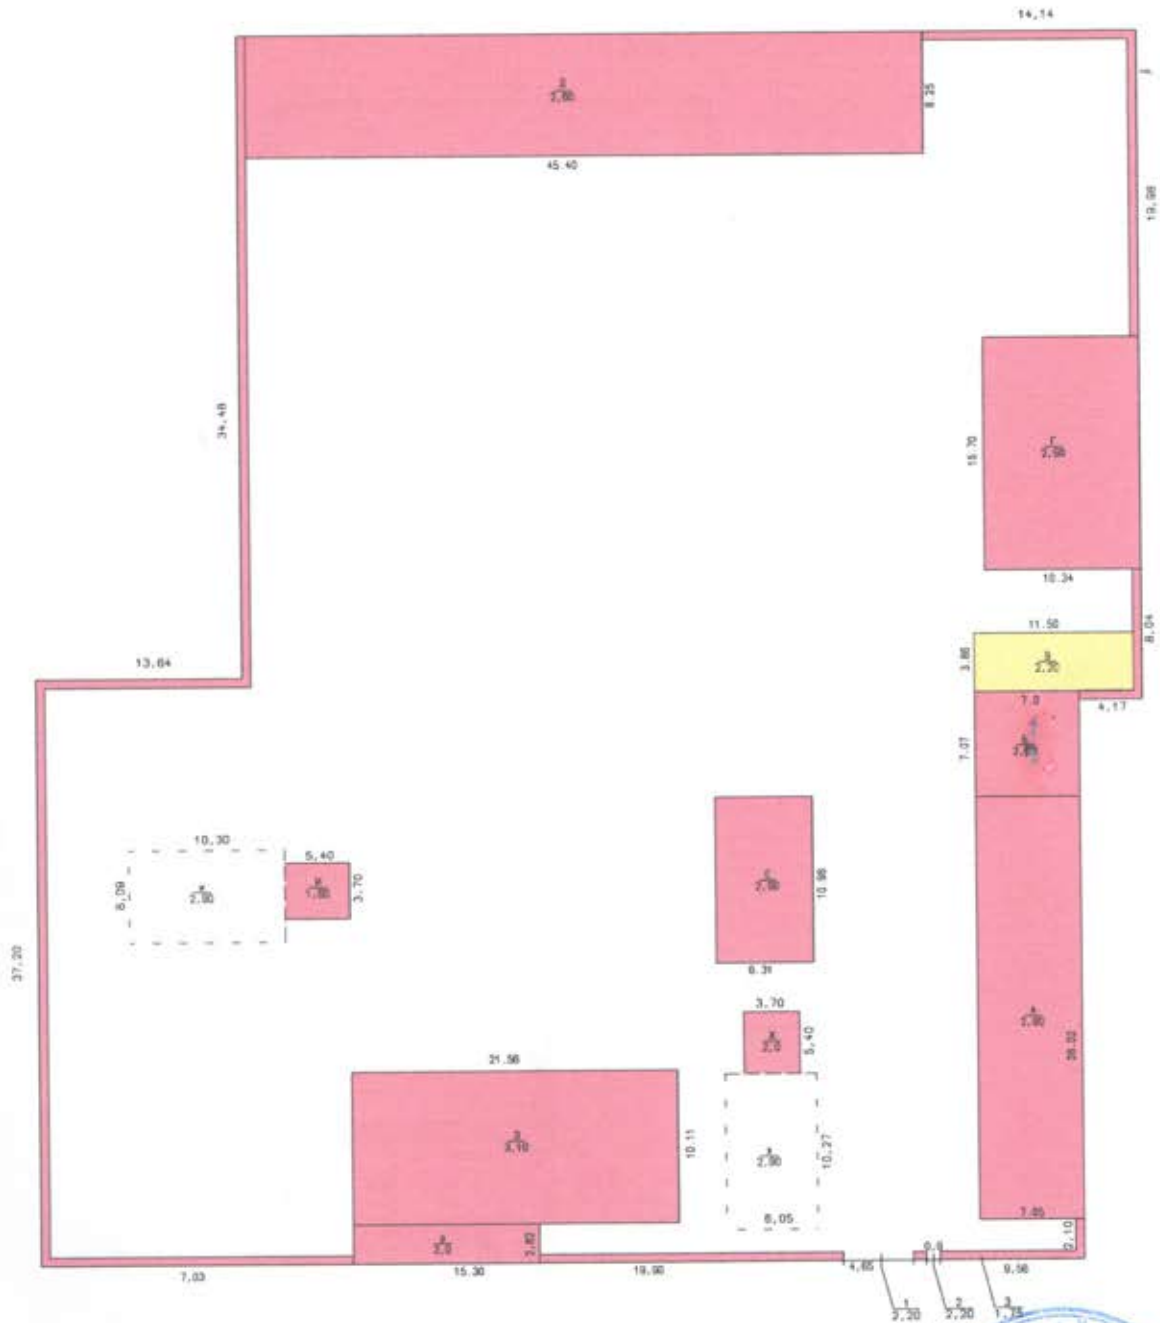


Начальник бюро	Кругленко С. О.
Перевіряючий	Кругленко С. О.
Виконав	Рвачов С. В.
Дата виконання « 28 » січня 2016 р.	

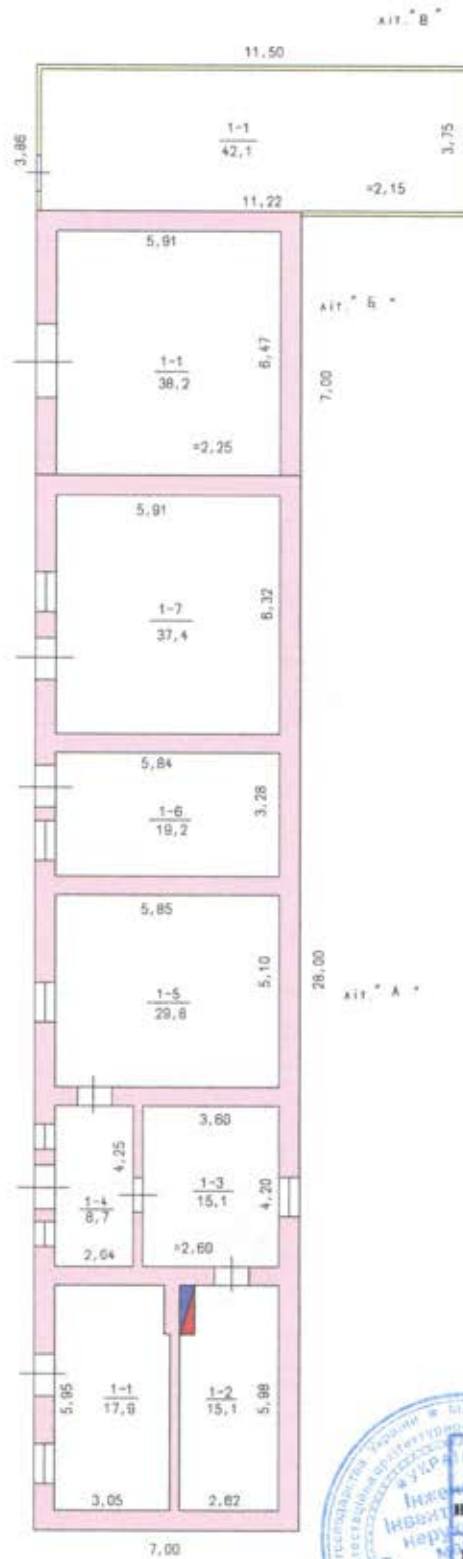


Начальник бюро
Перевіряє
Висновки
Кругленко С. О.
Кругленко С. О.
Рвачов С. В.
28 січня 2016 р.

ПЛАН		Г
поверхів будівлі, літера " "		
По вулиці	Б. Хмельницького	№ 159
в смт. (с.) с. Надлиманське		

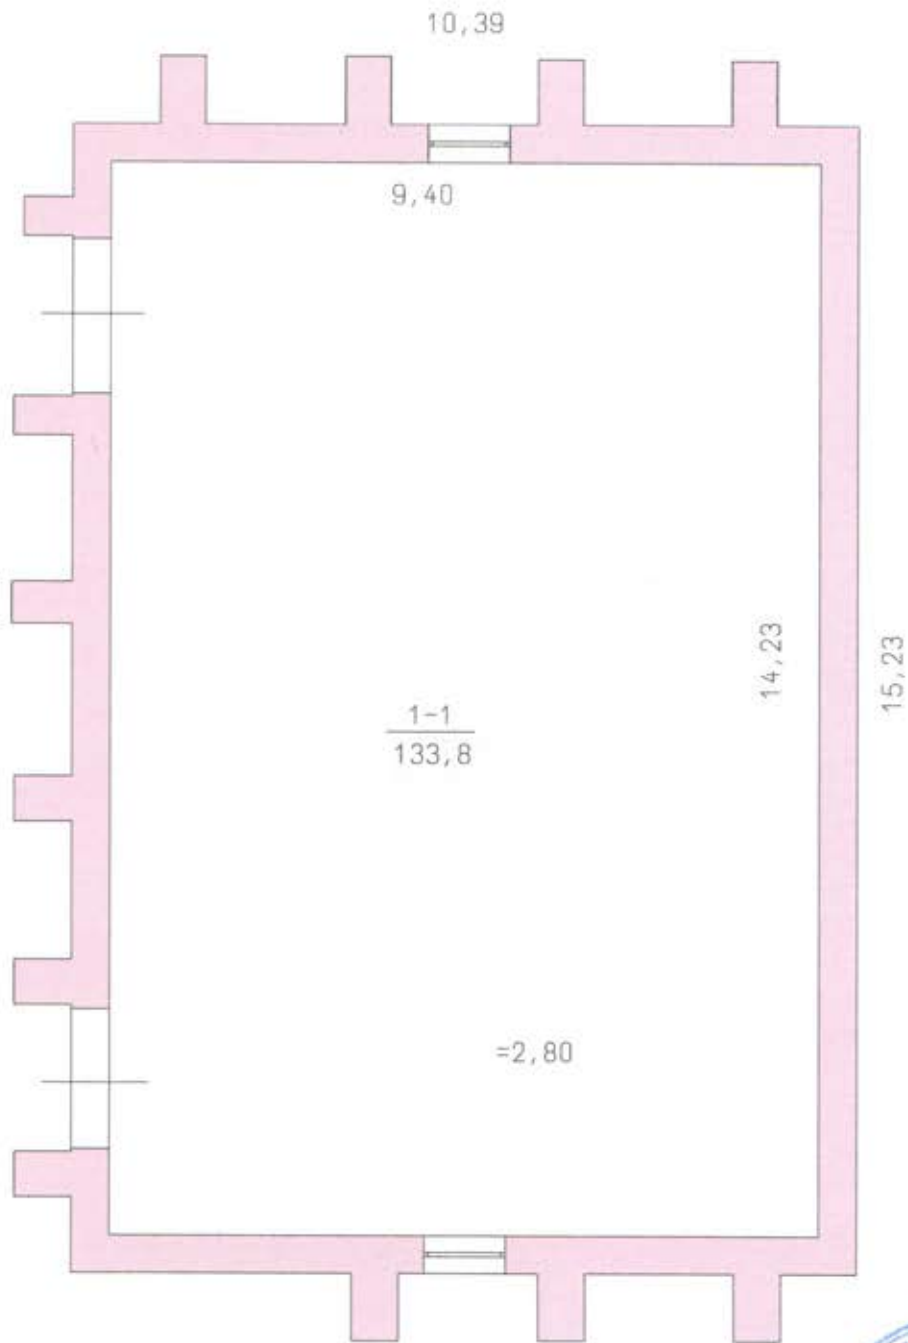


Начальник бюро	Кругленко С. О.
Перепісан	Кругленко С. О.
Висновок	Рвачов С. В.
Дата виконання - 28 січня 2016	

ПЛАН		Е
поверхів будівлі, літера " "		
По вулиці	Б. Хмельницького	№ 159
в смт. (с.) с. Надлиманське		

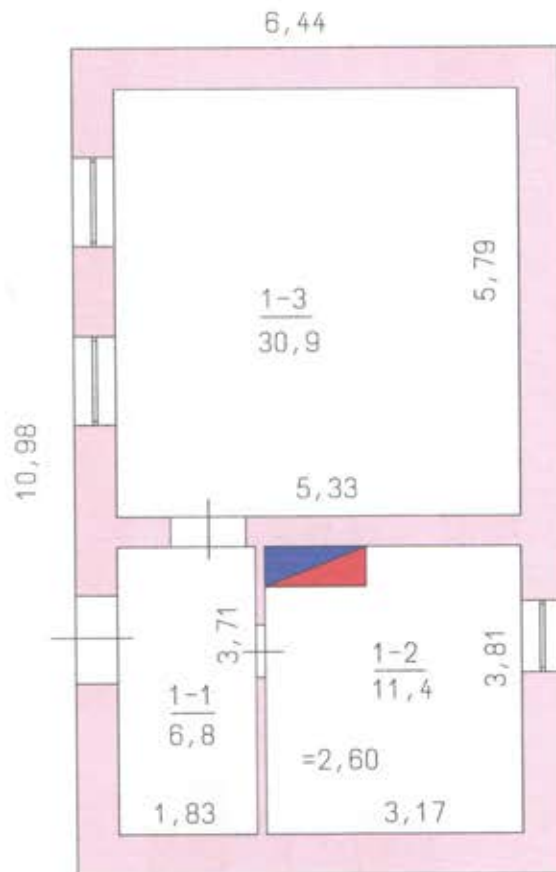

Діополь-УКРАЇНА-ОБС	
Кримінальне судництво	
СВІДОПОЛЬСЬКЕ РАЙОННЕ БЮРО ТЕХНІЧНОЇ ІНВЕНТАРИЗАЦІЇ	
Діопольське районне бюро технічної інвентаризації	
Начальник бюро	Кругленко С. О.
Перевірив	Кругленко С. О.
Високий	Рвачов С. В.
Дата виконання «28» січня 2016 р.	

ПЛАН Ж, ж
поверхів будівлі, літера " " № 159
По вулиці Б. Хмельницького
в смт. (с.) с. Надлиманське

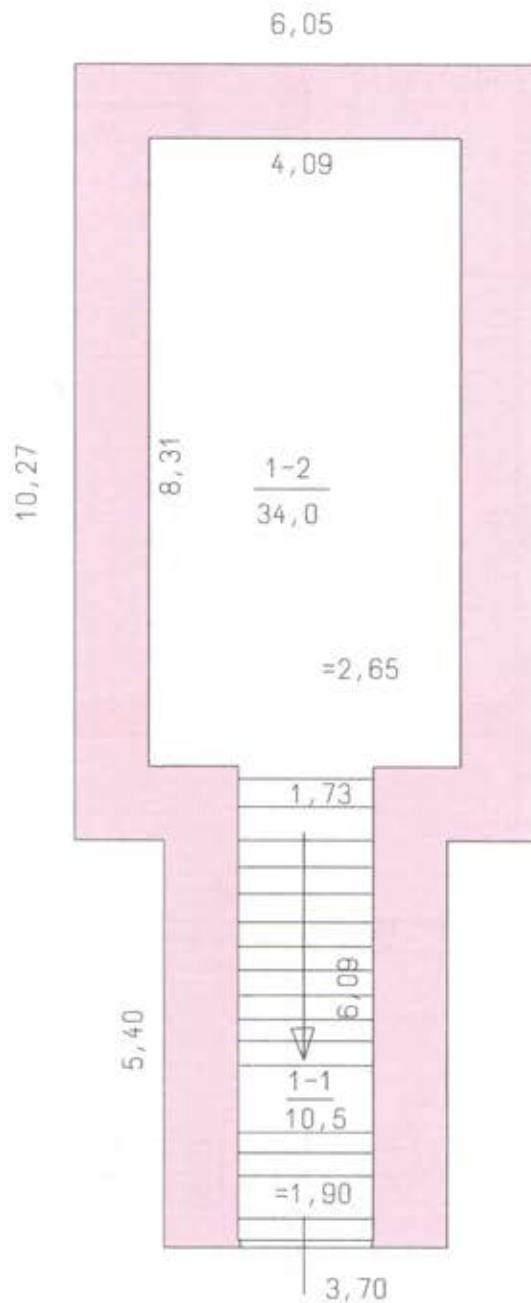

Национальный банк

Кругленко С. О.

Перевірив

Крутленко С. О.


Выводы

Рвачов С. В.

28 січня

16

ПЛАН 3,3
поверхів будівлі, літера " " № 159
По вулиці Б. Хмельницького
в смт. (с.) Надлиманське

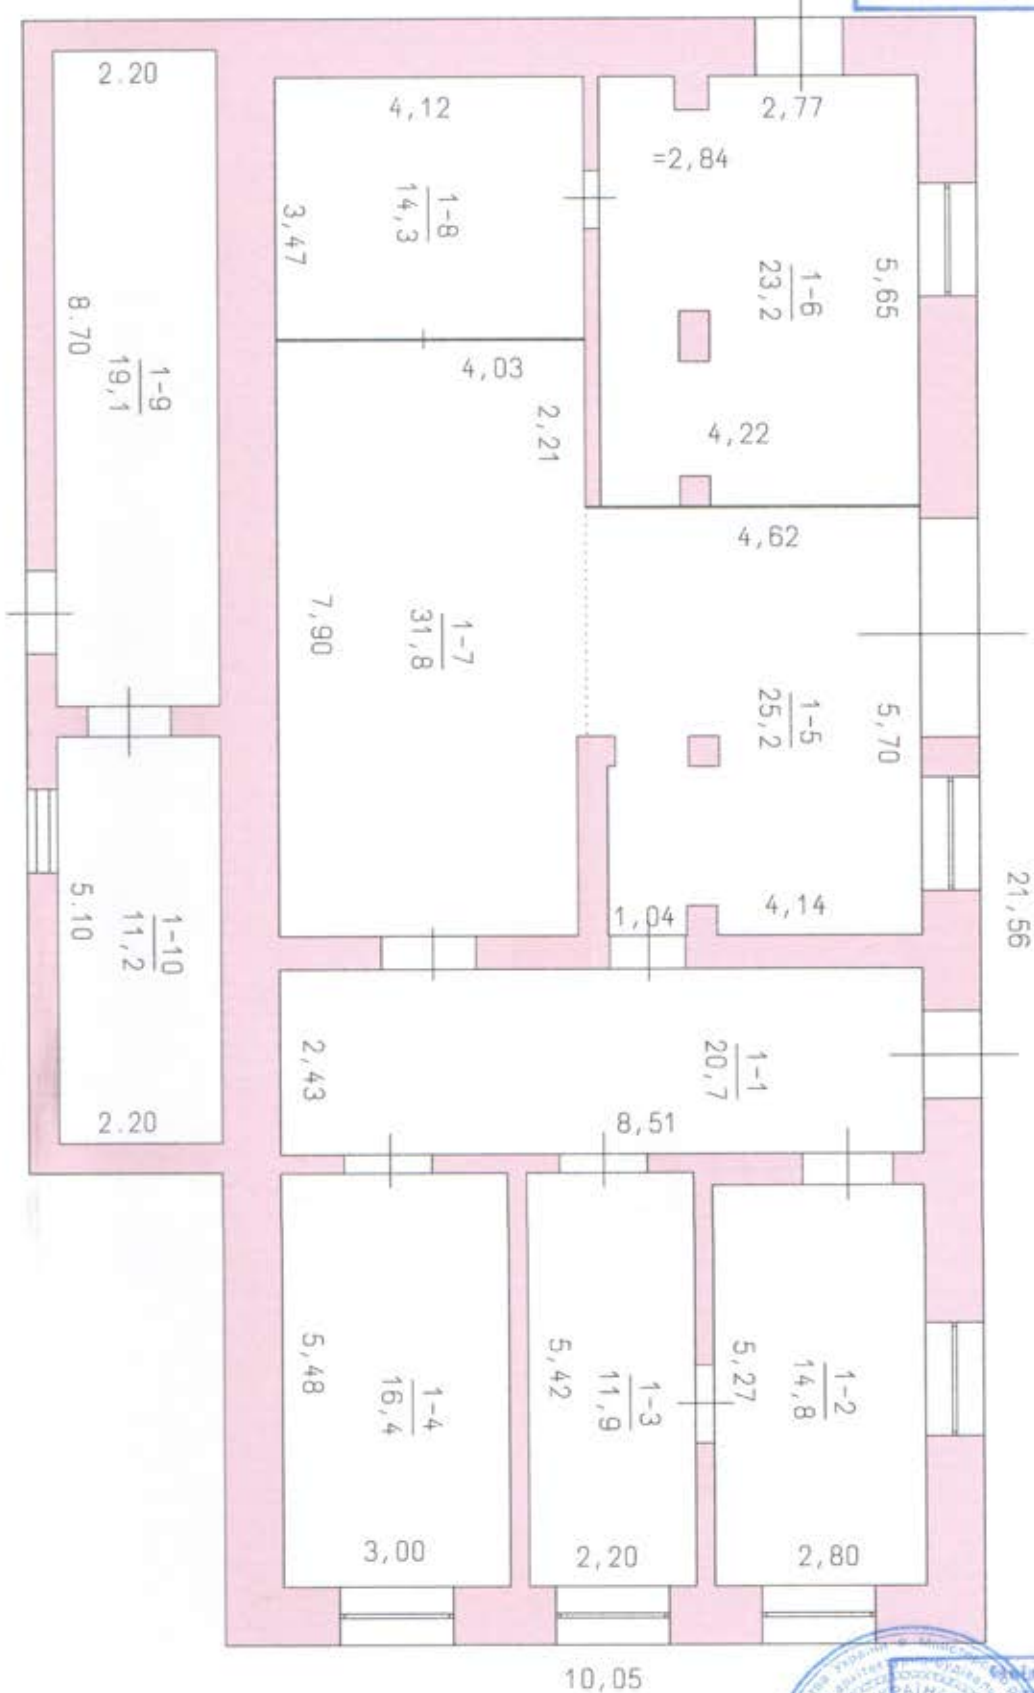


УКРАЇНА
ОДЕСЬКА ОБЛАСТЬ
ОДЕСЬКИЙ РАЙОН
РАЙОННЕ БЮРО
ТЕХНІЧНОЇ ІНВЕНТАРИЗАЦІЇ

Одеське районне бюро
технічної інвентаризації

Начальник бюро: Кругленко С. О.
Перепірин: Кругленко С. О.
Висновок: Рвачов С. В.

28 січня 2016

ПЛАН И, и
поверхів будівлі, літера " " № 159
По вулиці Б. Хмельницького
в смт. (с.) с. Надлиманське

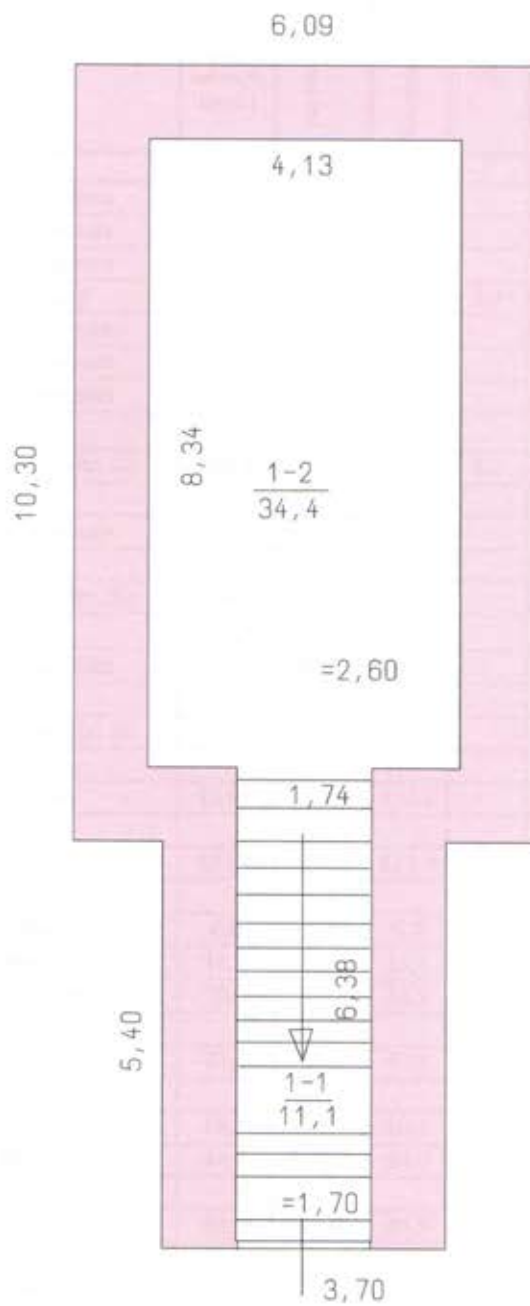

Експлікація

внутрішніх обмірів та розрахунків площ приміщень до плану поверхів виробничого будинку

№ 159, літер А, Б, В, вулиця (провулок, площа) Б. Хмельницького

місто (селище, село) Надлиманське

Літер	Поверхи	Номери квартир	Номер приміщень	Призначення приміщень	Загальна площа приміщень (підрахована за формулами гр.6) (кв.м.)	Площа житлових квартир(кв.м.)			Площа літніх приміщень (кв.м.)	Площа приміщень загального користування (кв.м.)	Самостійно збудована, переобладнана площа приміщень (кв.м.)	Примітки
						Капісна (сума гр.8, гр.9)	Основа (виробнича)	Допоміжна				
1	2	3	4	5	6	7	8	9	10	11	12	13
А	1	1	1	Приміщення	17,9	17,9	17,9					
А	1	1	2	Приміщення	15,1	15,1	15,1					
А	1	1	3	Приміщення	15,1	15,1	15,1					
А	1	1	4	Коридор	8,7	8,7		8,7				
А	1	1	5	Приміщення	29,8	29,8	29,8					
А	1	1	6	Приміщення	19,2	19,2	19,2					
А	1	1	7	Приміщення	37,4	37,4	37,4					
				Всього по літ. А:	143,2	143,2	134,5	8,7				
Б	1	1	1	Приміщення	38,2	38,2	38,2					
				Всього по літ. Б:	38,2	38,2	38,2					
В	1	1	1	Приміщення	42,1	42,1	42,1					
				Всього по літ. В:	42,1	42,1	42,1					
Г	1	1	1	Склад	133,8	133,8	133,8					
				Всього по літ. Г	133,8	133,8	133,8					
Е	1	1	1	Приміщення	6,8	6,8	6,8					
	1	1	2	Приміщення	11,4	11,4	11,4					
	1	1	3	Приміщення	30,9	30,9	30,9					
				Всього по літ. Е	49,1	49,1	49,1					
Ж	1	1	1	Вхід в підвал	10,5	10,5	10,5					
ж	1	1	2	Підвал	34,0	34,0	34,0					
				Всього по літ. Ж	44,5	44,5	44,5					
З	1	1	1	Коридор	20,7	20,7	20,7					
З	1	1	2	Приміщення	14,8	14,8	14,8					
З	1	1	3	Приміщення	11,9	11,9	11,9					
З	1	1	4	Приміщення	16,4	16,4	16,4					
З	1	1	5	Приміщення	25,2	25,2	25,2					
З	1	1	6	Приміщення	23,2	23,2	23,2					
З	1	1	7	Приміщення	31,8	31,8	31,8					
З	1	1	8	Приміщення	14,3	14,3	14,3					
з	1	1	9	Приміщення	19,1	19,1	19,1					
з	1	1	10	Приміщення	11,2	11,2	11,2					
				Всього по літ. З, з:	188,6	188,6	188,6					

И	1	1	1	Вхід в підвал	11,1	11,1	11,1						
и	1	1	2	Підвал	34,4	34,4	34,4						
				Всього по літ. И, и:	45,5	45,5	45,5						
					685,0								

"28" січня 2016р.

Виконав

Рвачов С. В.

Перевірів

Кругленко С. О.



Характеристика будинку, господарських будівель та споруд

Адреса

Одеська обл. Овідіопольський р-н, с. Надлиманське, вул. Б. Хмельницького, 159

Літер	Назва об'єкта	Рік побудови	Опис основних конструктивних елементів						Інвентарна облікування					Висота (м)	Площа основи забудови (кв.м)	Об'єм (куб.м)	Вартість заміщення (грн.)	% фіз. зносу	Баланс на вартість (грн.)
			фундамент	стіни	покрівля	перегородки	підлога	сходи	внутрішні	зовнішні	внутрішні	зовнішні							
1	2	3	4	5	6	7	8	9	10	11	12	13	14	15	16	17	18	20	21
А	Будівля	1970	стрічкові бутові	черепашник	Шифер	дерево	цемент	-	так	ні	ні	ні	так	2,9	197,6	573			
Б	Склад	1970	стрічкові бутові	черепашник	Шифер	дерево	цемент	-	так	ні	ні	ні	ні	2,6	49,5	129			
В	Склад	1970	дер. стовпи	дерево	Шифер	-	-	-	так	ні	ні	ні	ні	2,2	44,4	98			
Г	Склад	1970	стрічкові бутові	черепашник	Шифер	дерево	-	-	так	ні	ні	ні	ні	2,9	162,3	471			
Д	Склад	1970	стовпи черепашник	Черепашник, дерево	Шифер	-	-	-	так	ні	ні	ні	ні	2,6	374,6	974			
Е	Будівля	1970	стрічкові бутові	черепашник	Шифер	дерево	цемент	-	так	ні	ні	ні	так	2,9	69,3	201			
Ж	Вхід в підвал	1970	земляниреб	черепашник	Шифер	дерево	цемент	бетоні	так	ні	ні	ні	ні	2,0	20,0	40			
З	Підвал	1970	земляниреб	черепашник	-	черепашник	-	-	так	ні	ні	ні	ні	2,9	62,1	180			
З	Будівля	1970	стрічкові бутові	черепашник	Шифер	дерево	цемент	-	так	ні	ні	ні	ні	3,1	218,0	676			
З	Прибудова	1970	стрічкові бутові	черепашник	Шифер	дерево	цемент	-	так	ні	ні	ні	ні	3,0	40,1	120			
И	Вхід в підвал	1970	земляниреб	черепашник	Шифер	дерево	цемент	бетоні	так	ні	ні	ні	ні	1,8	20,1	36			
и	Підвал	1970	земляниреб	черепашник	-	черепашник	-	-	так	ні	ні	ні	ні	2,9	62,7	182			
І	Ворота																		
2	Хвіртка																		
3	Огорожа																		

ІНЖЕНЕРІНГОВА КОМПАНІЯ "АВАНТА" ІНЖЕНЕРІНГОВА КОМПАНІЯ "АВАНТА



Крушенко С. О.

Підпис, прізвище

Реаць С. В.

Підпис, прізвище

2016

січня

"28"