


ПОПОВІ
на будівл

по вул. Київська
місто / село / Б

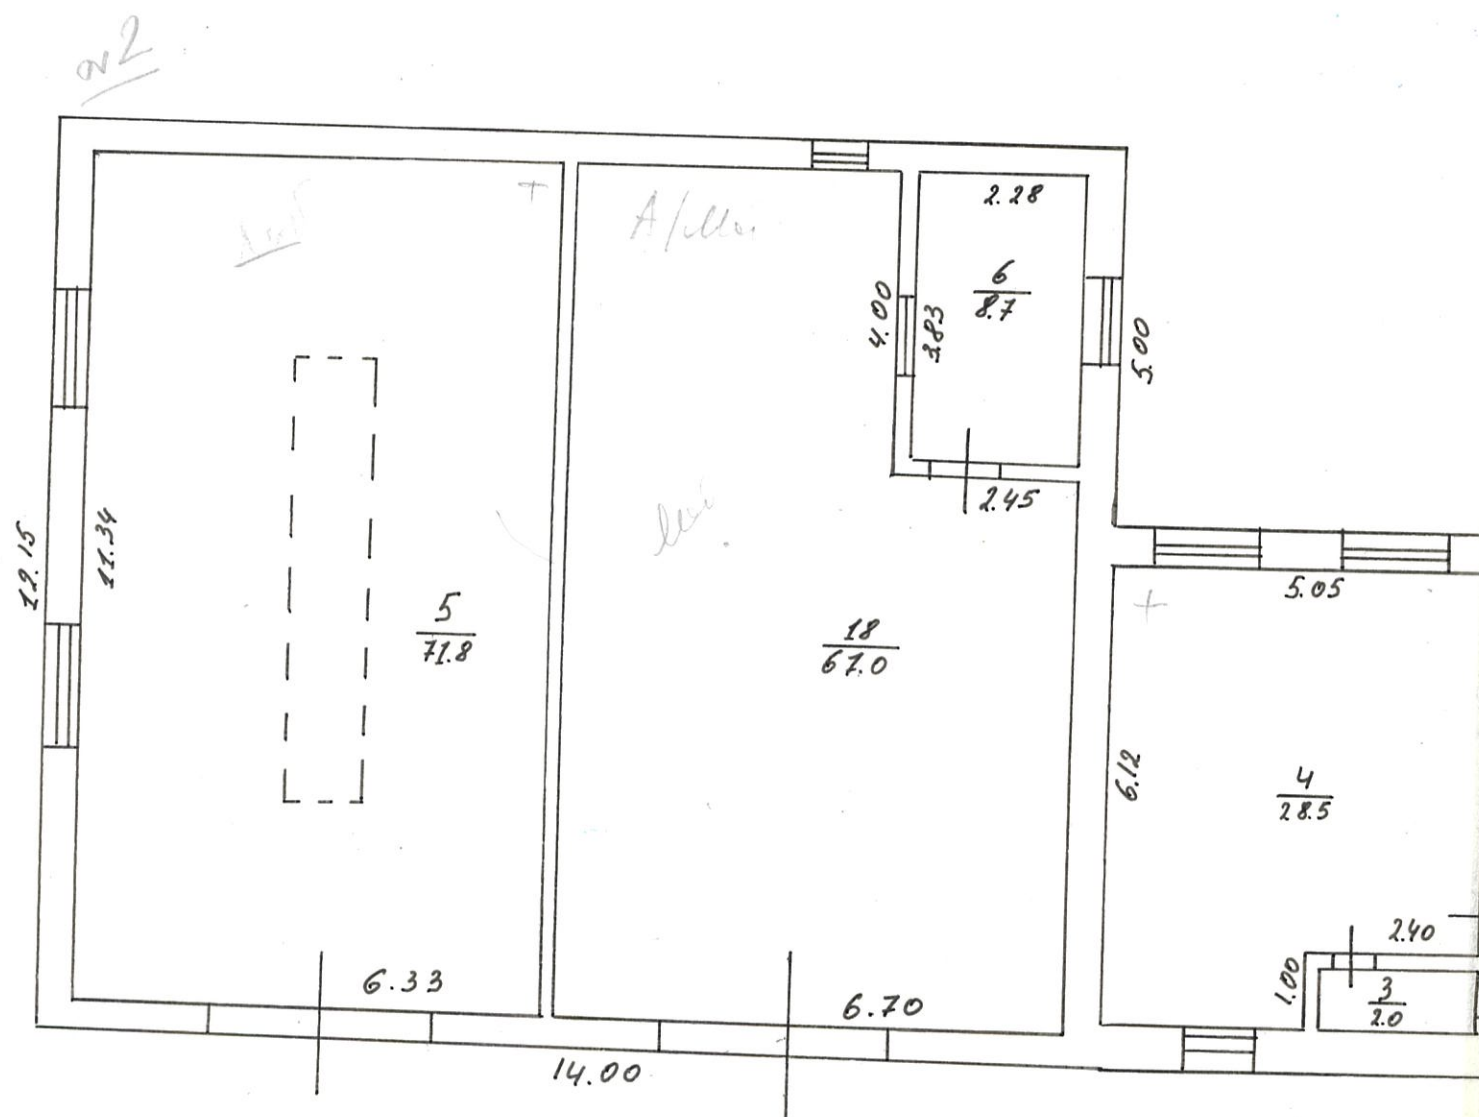

" 5 " 06 20 08 р. Склад Кузьм

" " 20 р. Перевіряє брига

Затверджую:
Начальник МБТІ ПАЩЕНКО

ПОПОВЕРХОВИЙ ПЛАН


на будівлю літер И-1

по вул. Київській буд № 219

місто / село / Бровари

М 1:100


КОНТОРА

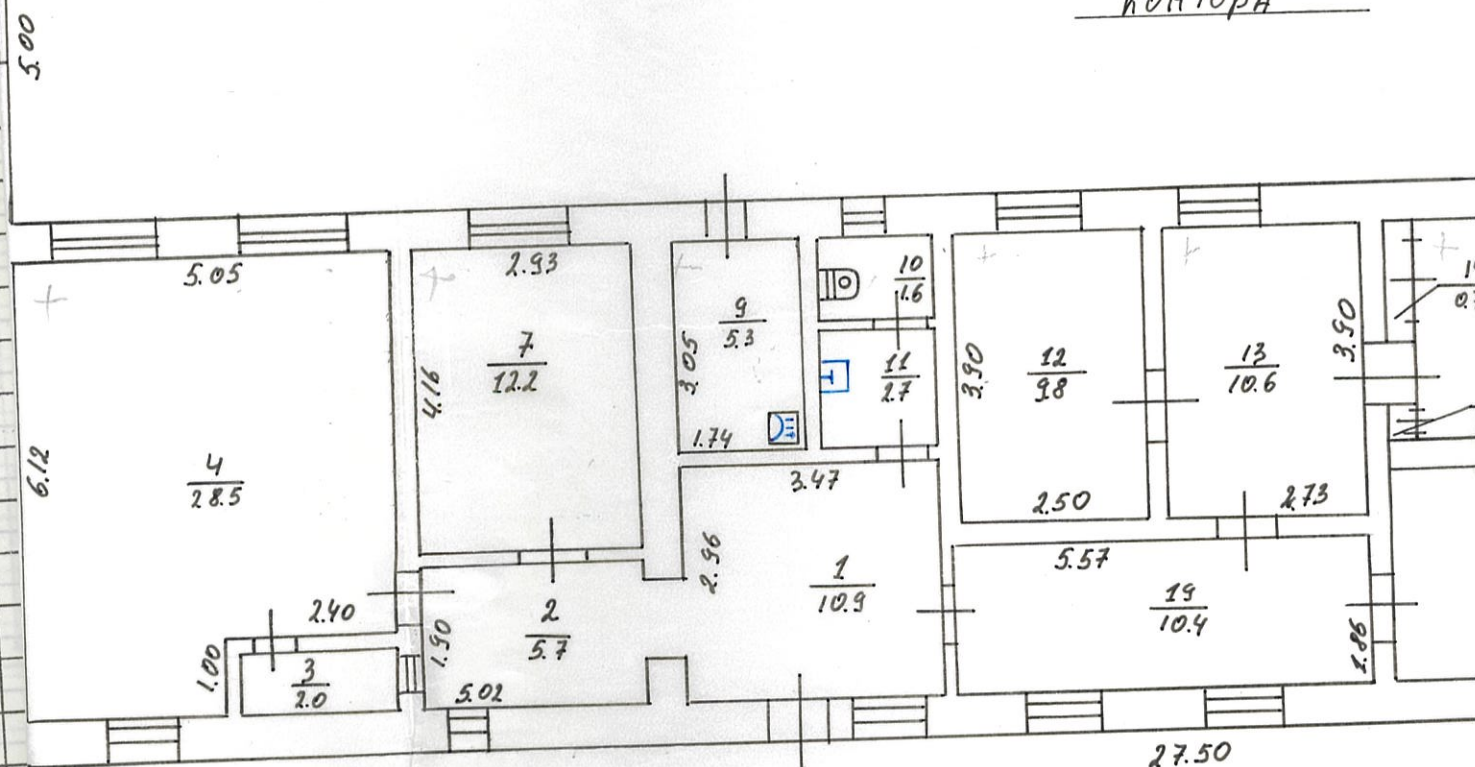

06 20 08р. Склає Кузьменко

20 р. Перевіряє бригадир Палченко

здую;
ник МБТІ Палченко

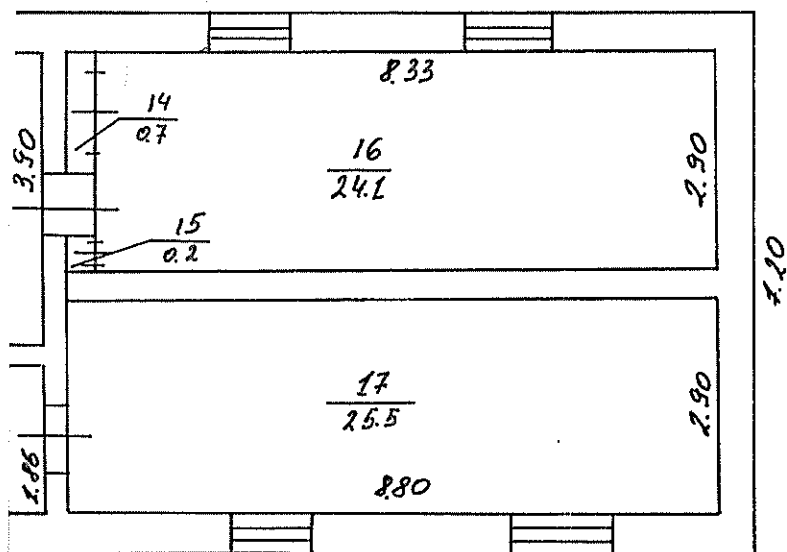

Експлікація внутрішніх площ до плану будівлі

мітера "К-1" по вул. Київській

№ 219

1/100

2	№№ частин приміщень	3	Призначення частин приміщень	4	Формули для підрахунку площ частин приміщень по внутрішньому обміру	5	загальна площа	6	основна	7	В т. ч. підсобна	8	Літня	9	Самовільно зведена або переобладнана площа
1	коридор					10.9									
2	коридор					5.7									
3	кабінет					2.0									
4	кабінет					28.5									
5	кабінет					21.8									
6	кабінет					8.7									
7	кабінет					12.2									
8	кабінет					5.3									
0	кабінет					1.6									
1	кабінет					2.7									
2	кабінет					5.8									
3	кабінет					10.6									
4	кабінет					0.7									
5	кабінет					0.2									
6	кабінет					24.1									
7	кабінет					15.5									
8	кабінет					67.0									
9	кабінет					10.4									
						19.7									

з опущеном заміною

Кубинько