



ДЕРЖАВНИЙ АКТ

на право постійного користування земельною ділянкою

Серія ЯА №100032 UA UA

Державний акт на право постійного користування земельною ділянкою видано
Головне управління статистики в Миколаївській області

(назва юридичної особи та

її місцезнаходження – адреса)

м. Миколаїв, вул. Спаська, 75

на підставі рішення органу державної влади або органу місцевого самоврядування

Рішення Братської селищної ради

(назва органу, дата і номер рішення)

№ 13 від 08 грудня 2006 року.

є постійним користувачем земельної ділянки площею

850 м.кв.

(гектарів або кв. метрів)

у межах згідно з планом.

Земельна ділянка розташована

вул. Шевченко, 13 с-ще Братське

(адреса – вулиця, населений пункт,

Миколаївської області

район, область)

Цільове призначення (використання) земельної ділянки

Громадське призначення

Державний акт складено у двох примірниках, перший з яких передано постійному

користувачу земельної ділянки, другий зберігається у Братському районному центрі державної

реєстрації

(назва державного органу земельних ресурсів)

Акт зареєстровано в Книзі записів реєстрації державних актів на право власності на землю

та на право постійного користування землею, договорів оренди землі за № 0306002000004

Голова

Братської селищної ради

(назва місцевої державної адміністрації або органу місцевого самоврядування)

МП

Є.І. Кравець

(прізвище)

Начальник

Братського районного відділу земельних ресурсів

(назва державного органу земельних ресурсів)

О.П. Меріков


(прізвище)

15 грудня 2006

(Постанова Кабінету Міністрів України від 02.04.2002 р. № 449 "Про затвердження форм державного акта на право власності на земельну ділянку та державного акта на право постійного користування земельною ділянкою")

План меж земельної ділянки

Катастровий номер
земельної ділянки
4821455100:09:001:0150

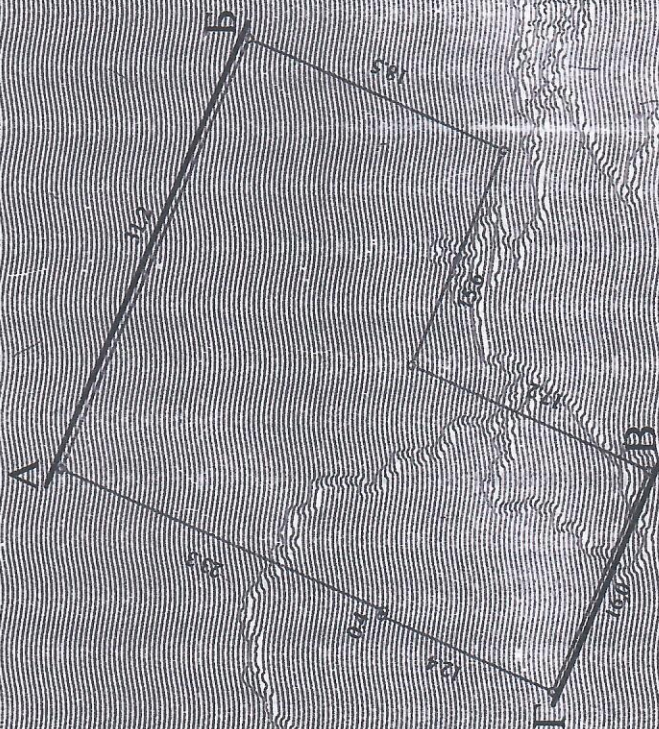

Опис меж

- А - Б земель Братського селищної ради
- Б - В земель Братського РПЦ
- В - Г земель Братської селищної ради
- Г - А земель Волік А.Ф.

Братського

Місцевий

Місцевий (зміну) земельних ресурсів

О.Н. Меріков

(підпис)

Масштаб: 1:500

Масштаб: 1:500