



ХМЕЛЬНИЦЬКЕ БЮРО ТЕХНІЧНОЇ ІНВЕНТАРИЗАЦІЇ

Область: Хмельницька
Район: Хмельницький
Місто: Хмельницький

Інвентаризаційна справа: _____
Реєстровий номер: _____

ТЕХНІЧНИЙ ПАСПОРТ на приміщення будинку побуту

місто: Хмельницький,

Адреса: вул. Інститутська, № 5

Замовник технічної інвентаризації або уповноважена
ним особа (прізвище, ім'я та по батькові фізичної
особи або найменування юридичної особи)

**Міське комунальне
підприємство по утриманню
нежитлових приміщень
комунальної власності**

Місце проживання, серія і номер паспорта фізичної
особи або місцезнаходження, код за ЄДРПОУ
юридичної особи

м. Хмельницький, вул. Кам'янецька, буд. №2
код за ЄДРПОУ 30579655

Паспорт виготовлено:

16 лютого 2015 р.

Начальник БТІ

О. Шаповал

О. Шаповал

Виконав:

Г. Старікова
(підпис)


Г. Старікова



МКП по утриманню
нежитлових приміщень
комунальної власності
Згідно з оригіналом


"01" 03 2020 р.

Сертифікат серія
АЕ №001848
№1520

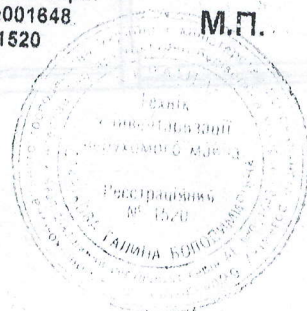

Викоплювання з технічного паспорта на приміщення будинку по вул. Інститутській, 5 I поверху

ЗАГАЛЬНА ПЛОЩА 22,8 кв.м
КОРИСНА ПЛОЩА 16,8 кв.м

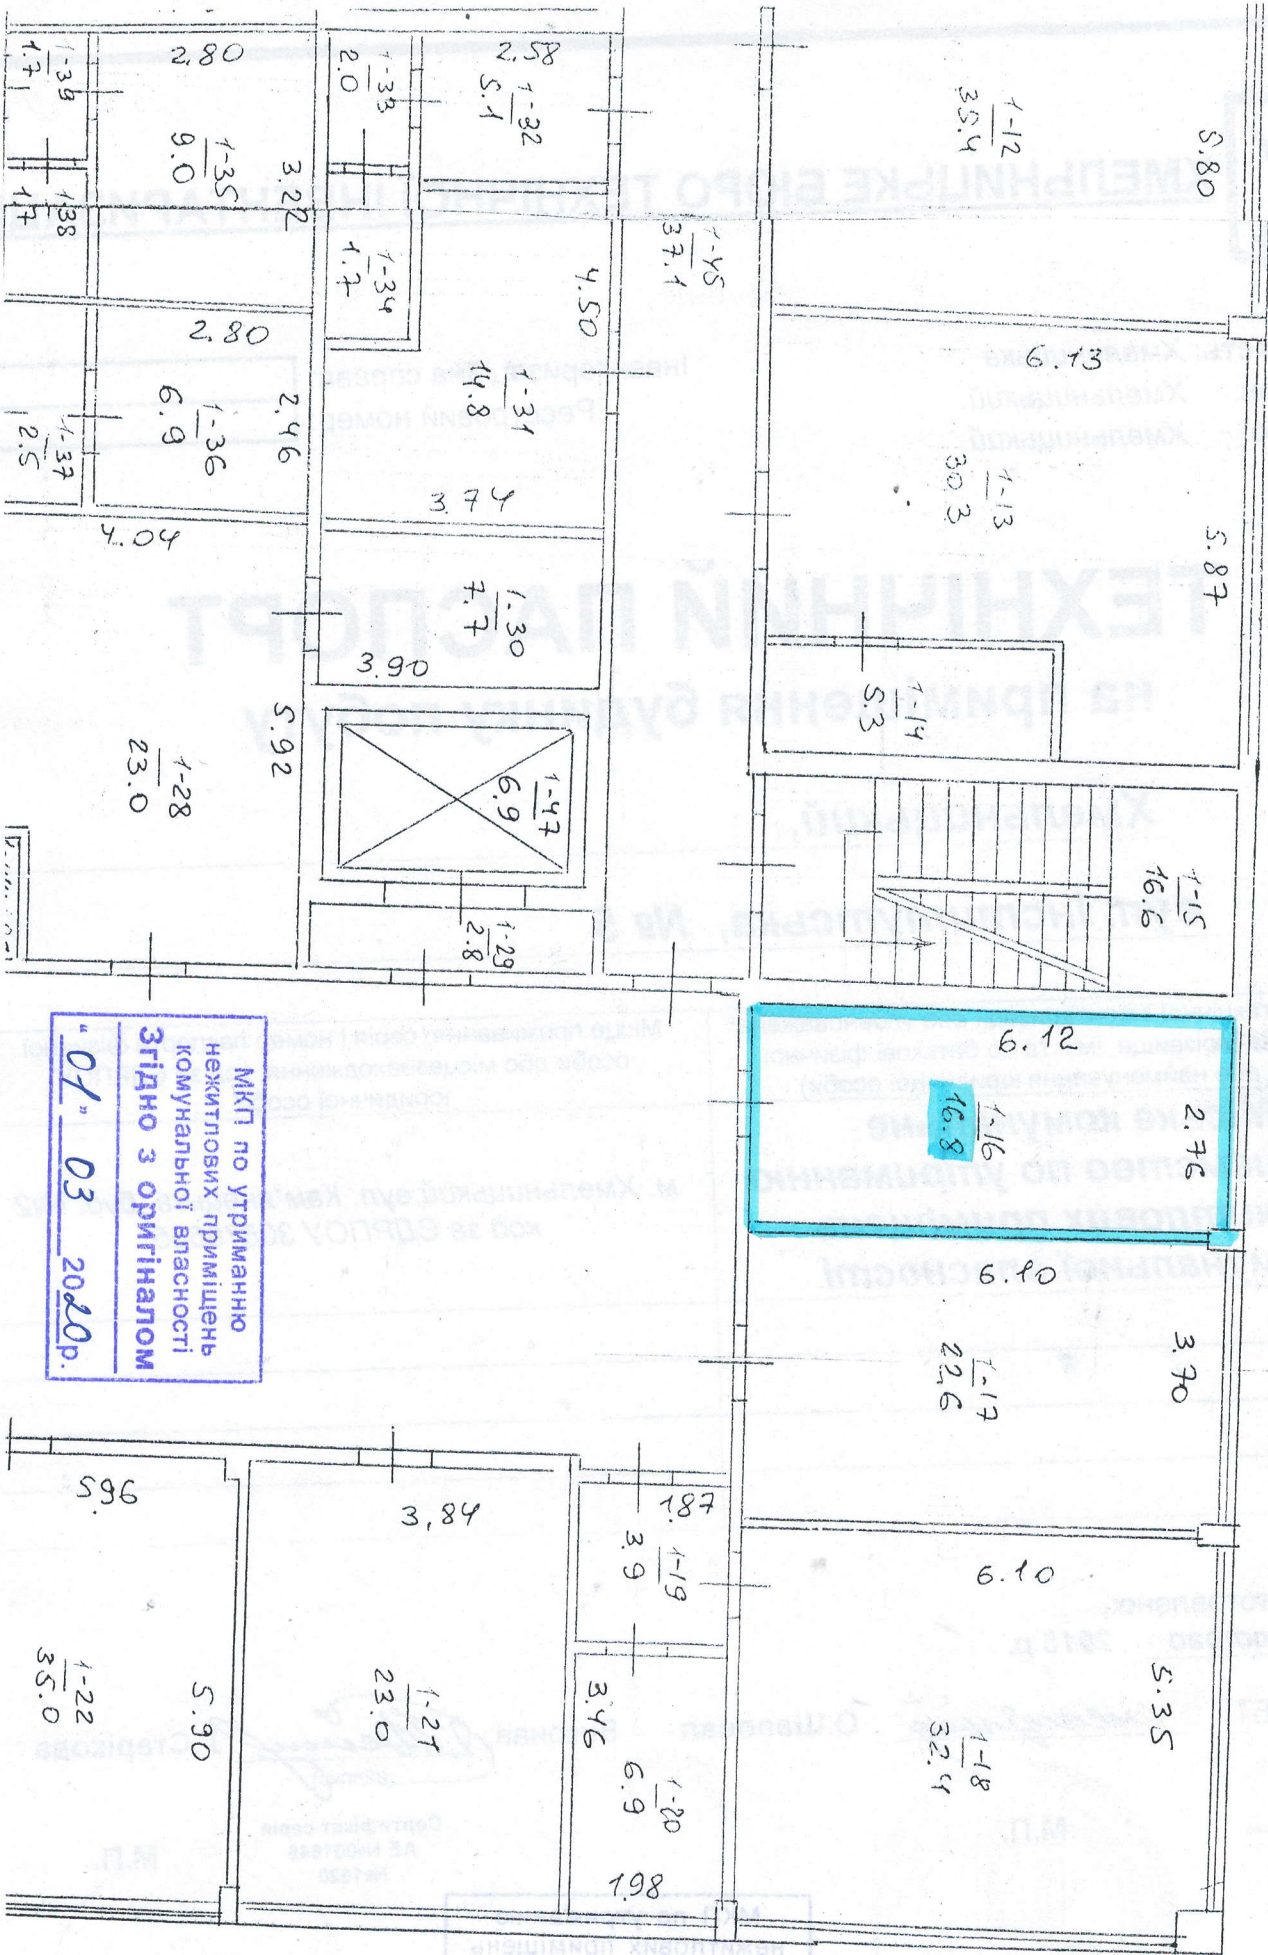

Міст по утриманню
нежитлових приміщень
комунальної власності
Згідно з оригіналом
"01" 03 2020р.

Згідно з оригіналом
комунальної власності