

Міське комунальне підприємство

МАРІУПОЛЬСЬКЕ БЮРО ТЕХНІЧНОЇ ІНВЕНТАРИЗАЦІЇ

87548 м.Маріуполь, пр..Миру, 114 ОКПО 03336574, факс (0629)33-13-52, т.33-13-52
(найменування суб'єкта господарювання, місцезнаходження, код за ЄДРПОУ, контактна інформація (телефон, e-mail))

Інвентаризаційна справа № 28083

ТЕХНІЧНИЙ ПАСПОРТ

на громадський будинок з господарськими (допоміжними) будівлями та спорудами

Вулиця (провулок, площа) Мічмана Павлова, № 1,
місто (селище, село) Маріуполь,
район Приморський,
область Донецька

Замовник технічної інвентаризації або уповноважена ним особа (прізвище, ім'я, по батькові фізичної особи або найменування юридичної особи)	Розмір частки власності (на вимогу)
Аварійно-рятувальний загін спеціального призначення	
Головне Управління ДСНС України у Донецькій області	

Паспорт виготовлено станом на



Астаніна Н.М.
(П. І. Б.)

Роза О.О., АЕ № 001924
(П. І. Б., серія, номер кваліфікаційного сертифіката)

ПЛАН

План поверхів громадського будинку


Нежитлова будівля, літера "А-3"

Вулиця (провулок, площа) Мічмана Павлова, № 1,

місто (селище, село) Маріуполь,
район Приморський, область Донецька

Масштаб 1 : 200

літ. А-3
II поверх

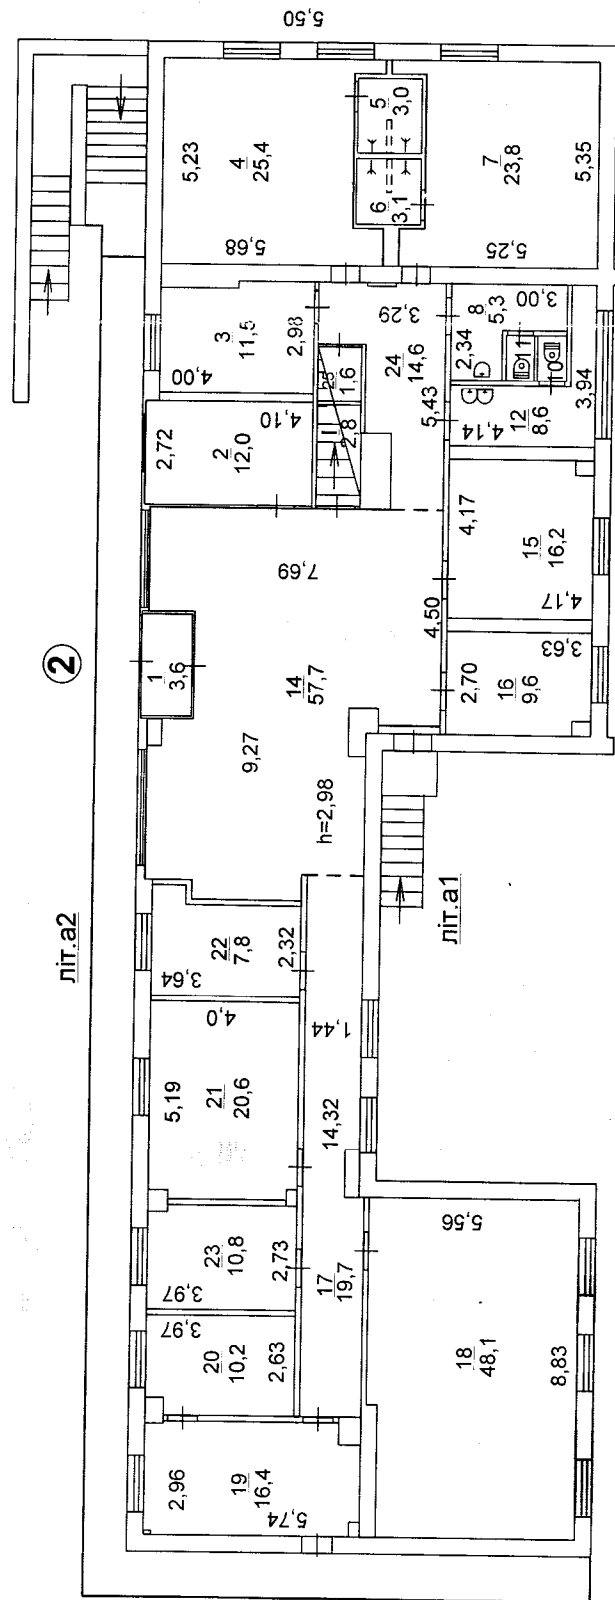

Стіни: шлакоблок

7

Вулиця (провулок, площа) Мічмана Павлова, № 1
місто (селище, село) Маріуполь,
район Приморський, область Донецька

[illegible]

[illegible]