

БАРИШІВСЬКЕ БЮРО ТЕХНІЧНОЇ ІНВЕНТАРИЗАЦІЇ

07500, Київська область, Барішівський район, смт.Барішівка, вул.Центральна, 29

Код за ЄДРПОУ 24883582, (04576)5-31-74, факс (04576)5-36-44, bti_barishivka@ukr.net

(найменування суб'єкта господарювання, місцезнаходження, код за ЄДРПОУ, контактна інформація (телефон, e-mail))

Інвентаризаційна справа № _____

б/н _____

ТЕХНІЧНИЙ ПАСПОРТ

на адміністративну будівлю з господарськими будівлями та спорудами

вул.Софіївська 34 № 16
селище Барішівка
район Барішівський,
область Київська

Замовник технічної інвентаризації або уповноважена ним особа (прізвище, ім'я, по батькові фізичної особи або найменування юридичної особи)	
Барішівська селищна рада	

Паспорт виготовлено за станом на

12.02.2020р.

Начальник Барішівського БТІ

Виконав

Перевіряв



Каліщук С.П.

(П. І. Б.)

Каліщук С.П., АЕ №001341

(П. І. Б., серія, номер кваліфікаційного сертифіката)


Каліщук С.П., АЕ №001341

(П. І. Б., серія, номер кваліфікаційного сертифіката)

Примітка. Дана технічний паспорт актуальні протягом одного року з дати проведення технічної інвентаризації.

СХЕМА РОЗТАШУВАННЯ БУДІВЕЛЬ ТА СПОРУД

вул.Софіївська 34 буд.№ 16
селище Баришівка
Баришівський район, Київська область
Масштаб 1:500

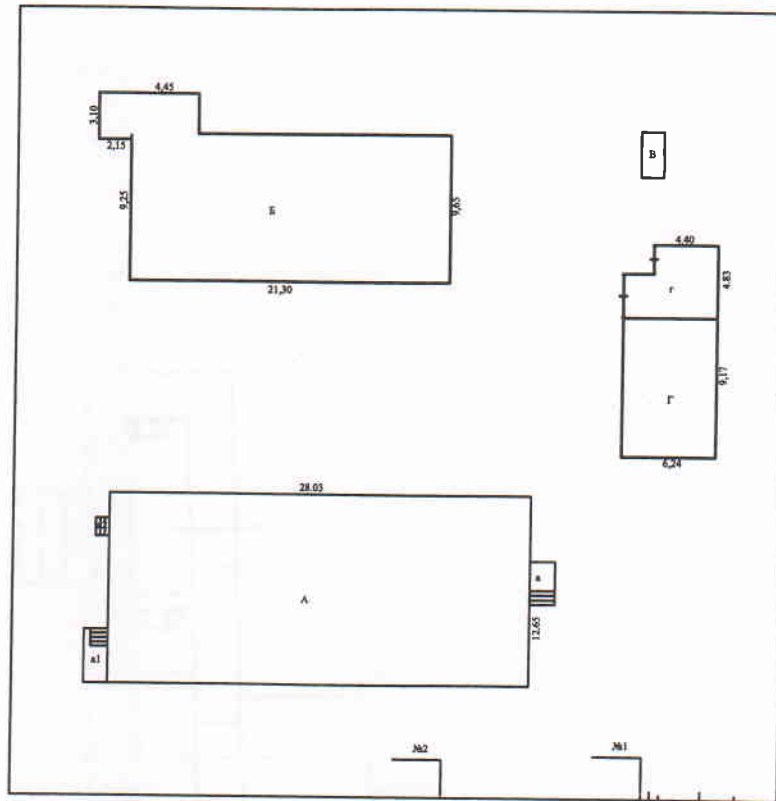


ЕКСПЛІКАЦІЯ до схеми розташування будівель та споруд

Літера або номер за планом	Назва будівель та споруд	Площа земельної ділянки (м 2), у тому числі					Примітка
		загальна площа	усього під забудовою	під основною будівлею	під господарськими, допоміжними будівлями і спорудами	під двором	
1	2	3	4	5	6	7	8
А	адміністративна будівля		712,2	366,3	345,6		
а	ганок						
а1	ганок						
а2	ганок						
Б	гараж						
В	туалет						
Г	склад						
	підвал						
г	прибудова						
№1	ворота з калиткою						
№2	огорожа						

ПЛАН

гаражу, літера "Б"
вул.Софіївська 34 № 16
селище Баришівка
Баришівський район, Київська область

Масштаб 1:100

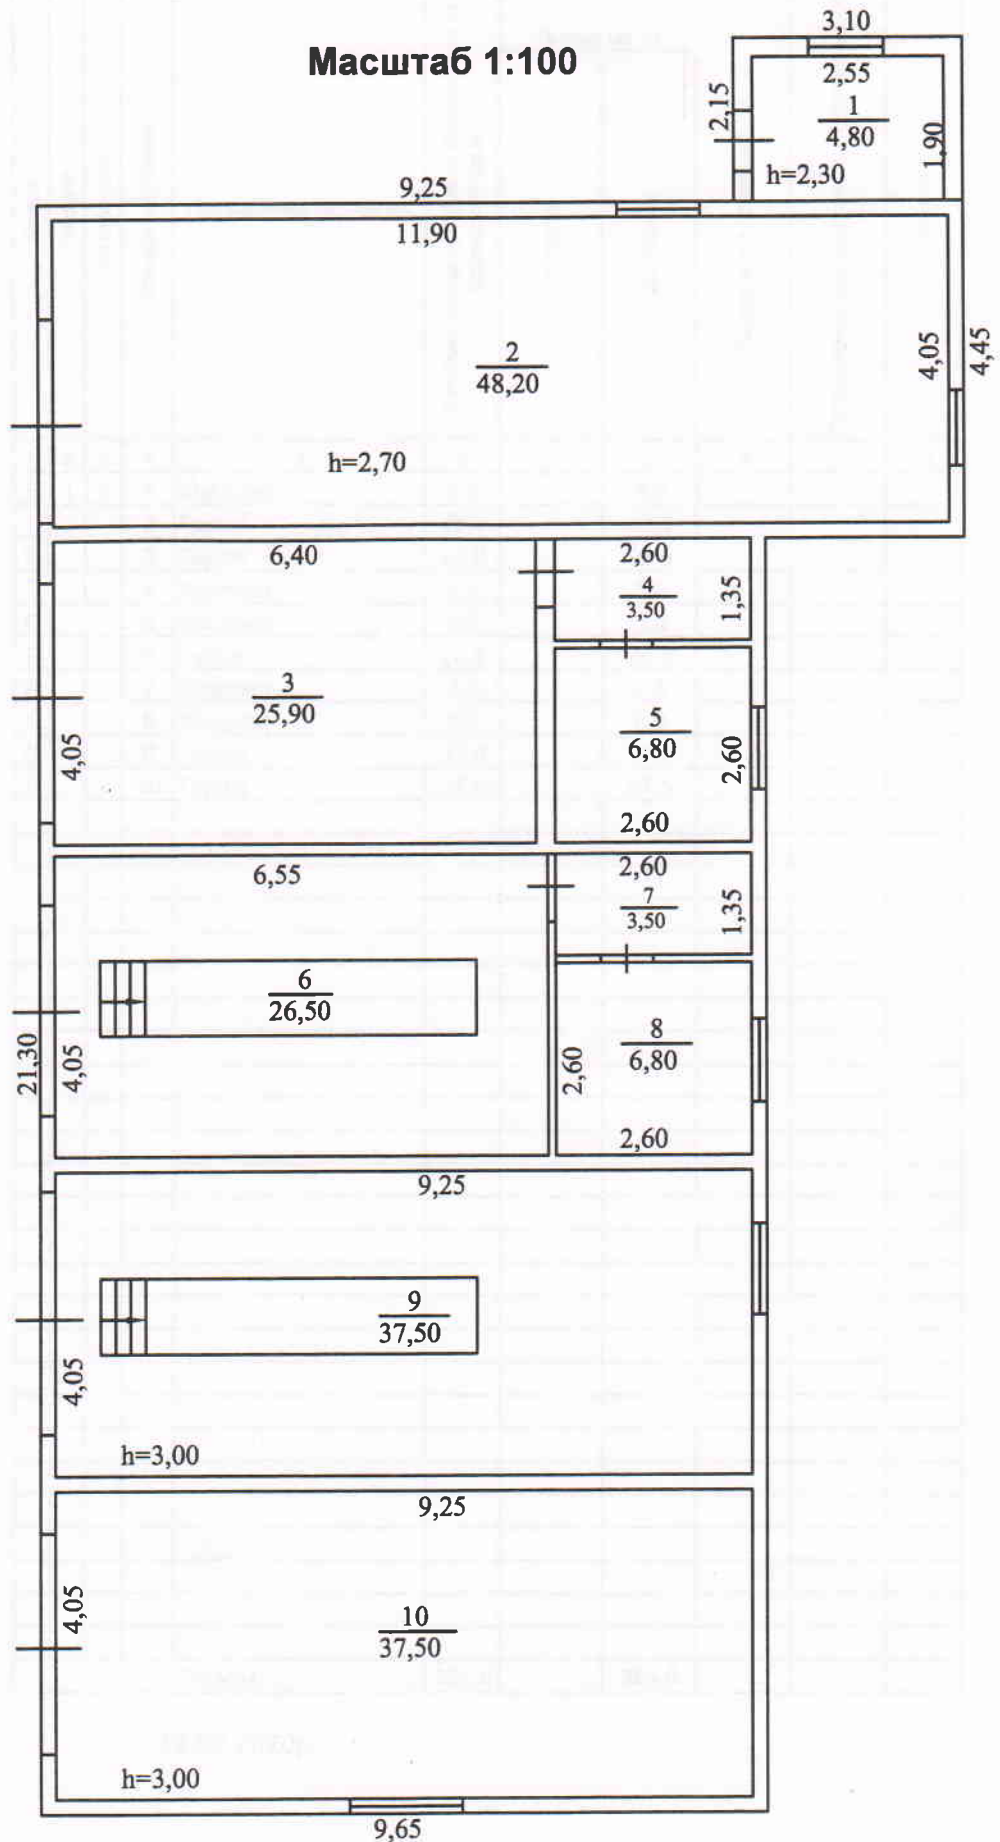

приміщення гаражу

вул.Софіївська 34 № 16

селище Баришівка

Баришівський район, Київська область

Разом

201,0

201,0

5

адміністративну будівлю з господарськими будівлями та спорудами

12.02.2020p.