

ПЛАН ЗА ПОБЕДХАМИ


На будівлю літер "А"

по вулиці Раксової Марини буд. № 15 кв. №

району Дніпровського м. Київ

масштаб 1:200

Посерх VIII літ. "А"

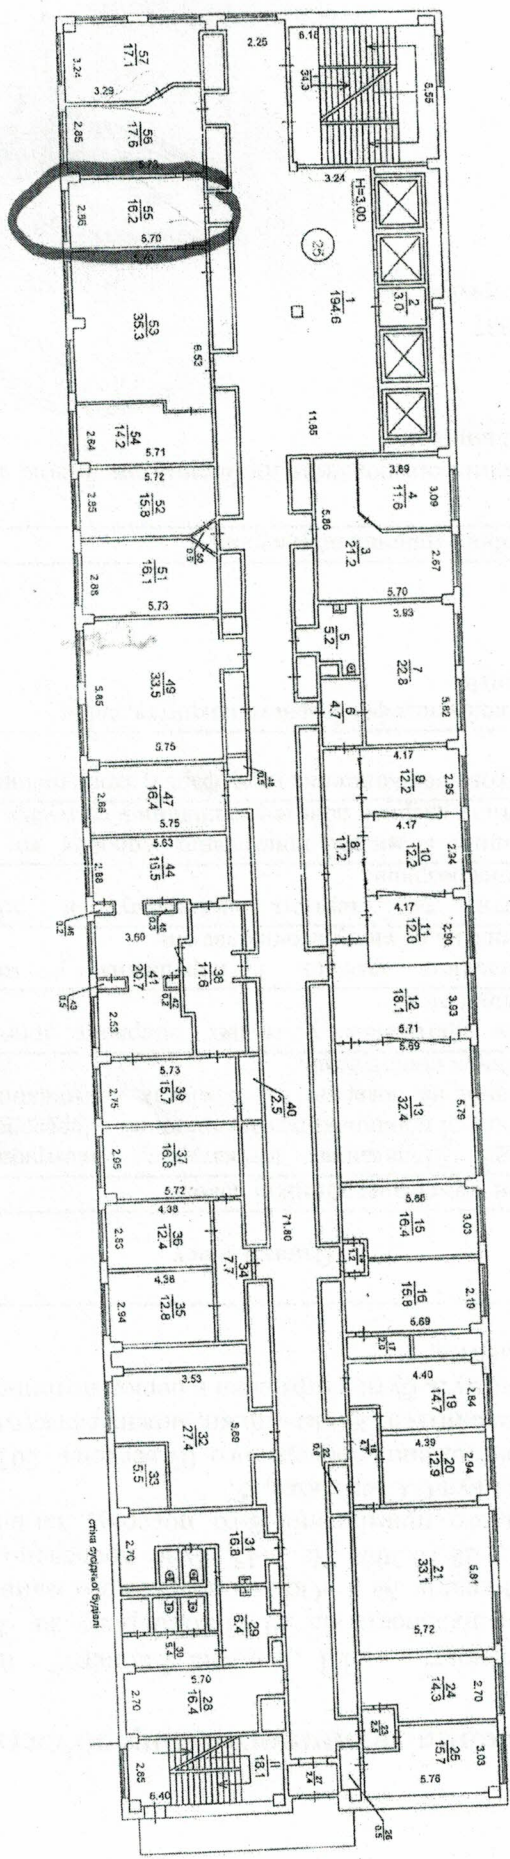

ар. 816

Київське міське бюро технічної інвентаризації та реєстрації права власності на об'єкти нерухомого майна	
Начальник бюро	Сенчук
Служб. технік	Григор
Перевіряв	Мельник
Бригadier	
Копіював	
Дата виконання	29.02.2012р.