


Викопіювання з поверхового плану СЗШ №182(1,2 та 3 поверхи) за адресою: м.Київ б-р
О Давидова 17.

Орендар: Об'єднання «Освітня корпорація»

Загальна площа орендованих приміщень: 366,10 кв.м.

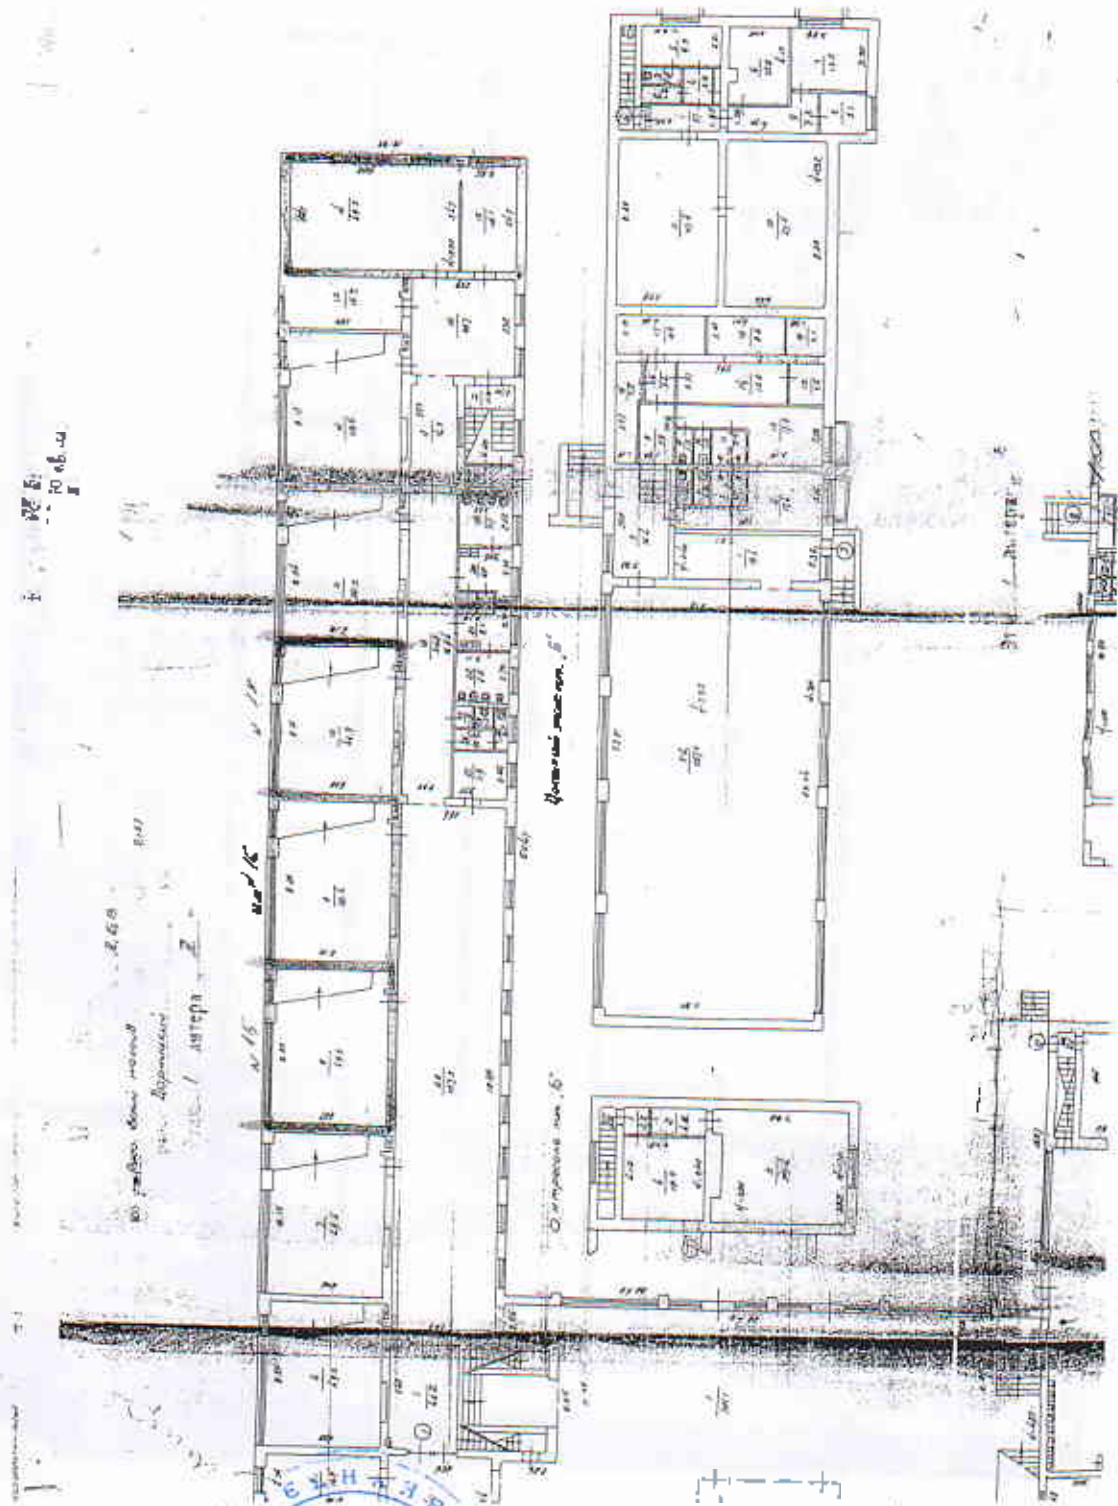

Орендар

Директор СЗШ №182



Стадник Д.О.

Соколов Ю.Г.