Загальний план розташування обладнання
М(1:100)

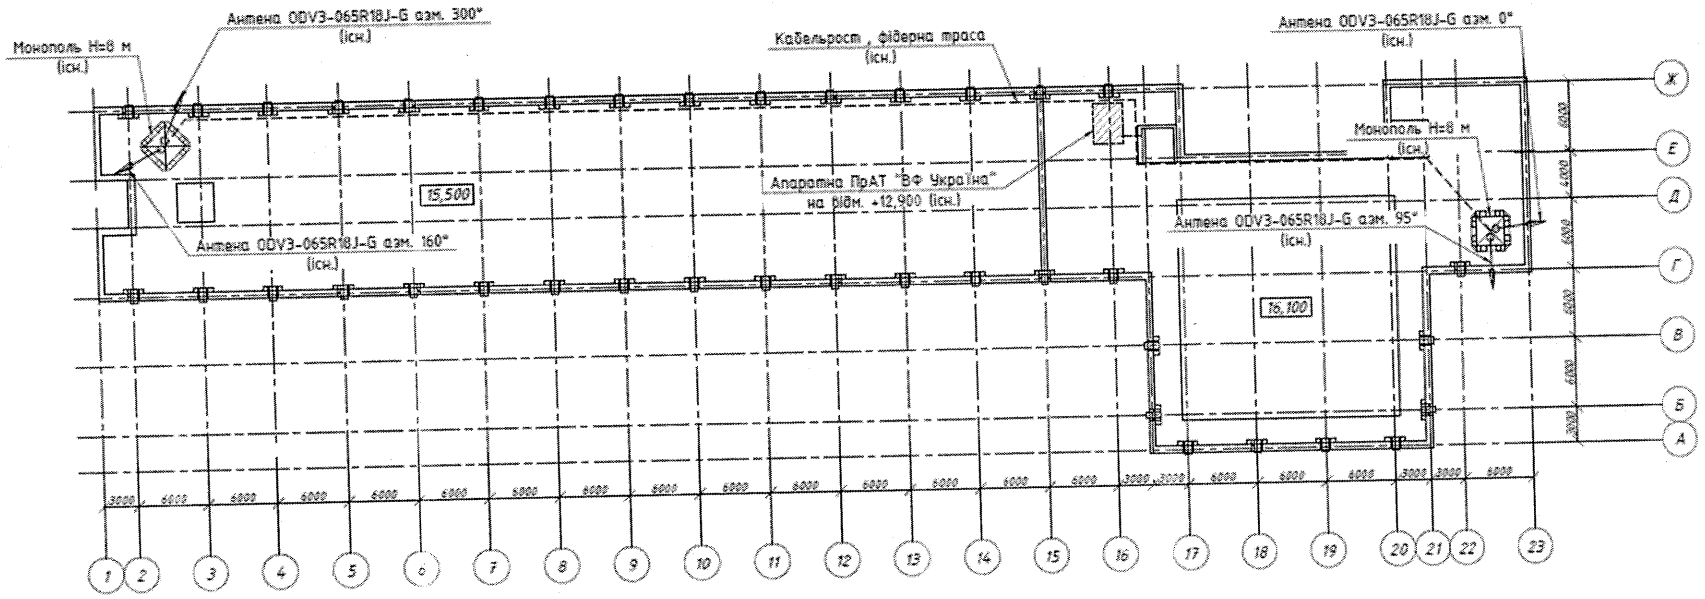

Параметри антен						
Тип	Азимут	Висота підвісу	Кут нахилу мех.	Кут нахилу ел.	Довжина кабелю	Примітка
Існуючі антени стандарту DCS-1800						
ODV3-065R18J-G V1	0	23	0	2	Існ.	Джампер 2 м
ODV3-065R18J-G V1	95	23	0	2	Існ.	
ODV3-065R18J-G V1	160	23	0	4	Існ.	
ODV3-065R18J-G V1	300	23	0	4	Існ.	
Існуючі антени стандарту UMTS-2100						
ODV-065R18K-G V1	90°	23	0	4	Існ.	Джампер 2 м
ODV3-065R18J-G V1	140°	23	0	4	Існ.	
ODV3-065R18J-G V1	240°	23	0	4	Існ.	
ODV-065R18K-G V1	270°	23	0	4	Існ.	

Узгоджено

Взам. інв. №

Підпис і дата

Інв. № об.

Зм.	Кільк.	Арк.	№док.	Підпис	Дата	12/19-KIE KIE AGR-TX		
						Модернізація базової станції KIE KIE AGR ПрАТ "ВФ Україна" за адресою: м.Київ, вул. Потєхіна, 16., Національний агроуніверситет		
ГІП		Ткач				Технічна частина ...	Стадія	Аркуш	Аркушів
Розробив		Білокриницький					РП	3	
Перевірив		Янчіцька							
Н. контр.		Янчіцька				Загальний вигляд до модернізації	ПП "УКР-КОМ"		