

Державне підприємство "Державний інститут судових
економіко-правових та технічних експертних досліджень"
м.Київ

Область Київська
Район Васильківський

Інвентаризаційна
справа № 149

Реєстровий №

ТЕХНІЧНИЙ ПАСПОРТ

на нежитлову будівлю

нежитлове

№ 11 вулиця (провулок, площа) Колгоспна

місто (селище, село) Крушинка

Замовник технічної інвентаризації або
уповноважена ним особа (прізвище, ім'я
та по батькові фізичної особи або
найменування юридичної особи)

Місце проживання, серія і номер
паспорта фізичної особи або
місцезнаходження, код за ЄДРПОУ
юридичної особи

РВФДМУ по Київській області

Паспорт виготовлено станом на
" 16 " 09 2016 р.

Виконав

Кривша К.В. АЕН№002394



(підпис, прізвище, серія та
номер кваліфікаційного
сертифіката, М.П.)



Морозовська Т.В.

(підпис, прізвище/

М.П.)

ПЛАН

поверхів нежитлової будівлі

нежитлове


(призначення)

вулиця (провулок, площа) Колгоспна буд. 11

місто (селище, село) Крушинка

район Васильківський область Київська

Поверх I літ. "А"

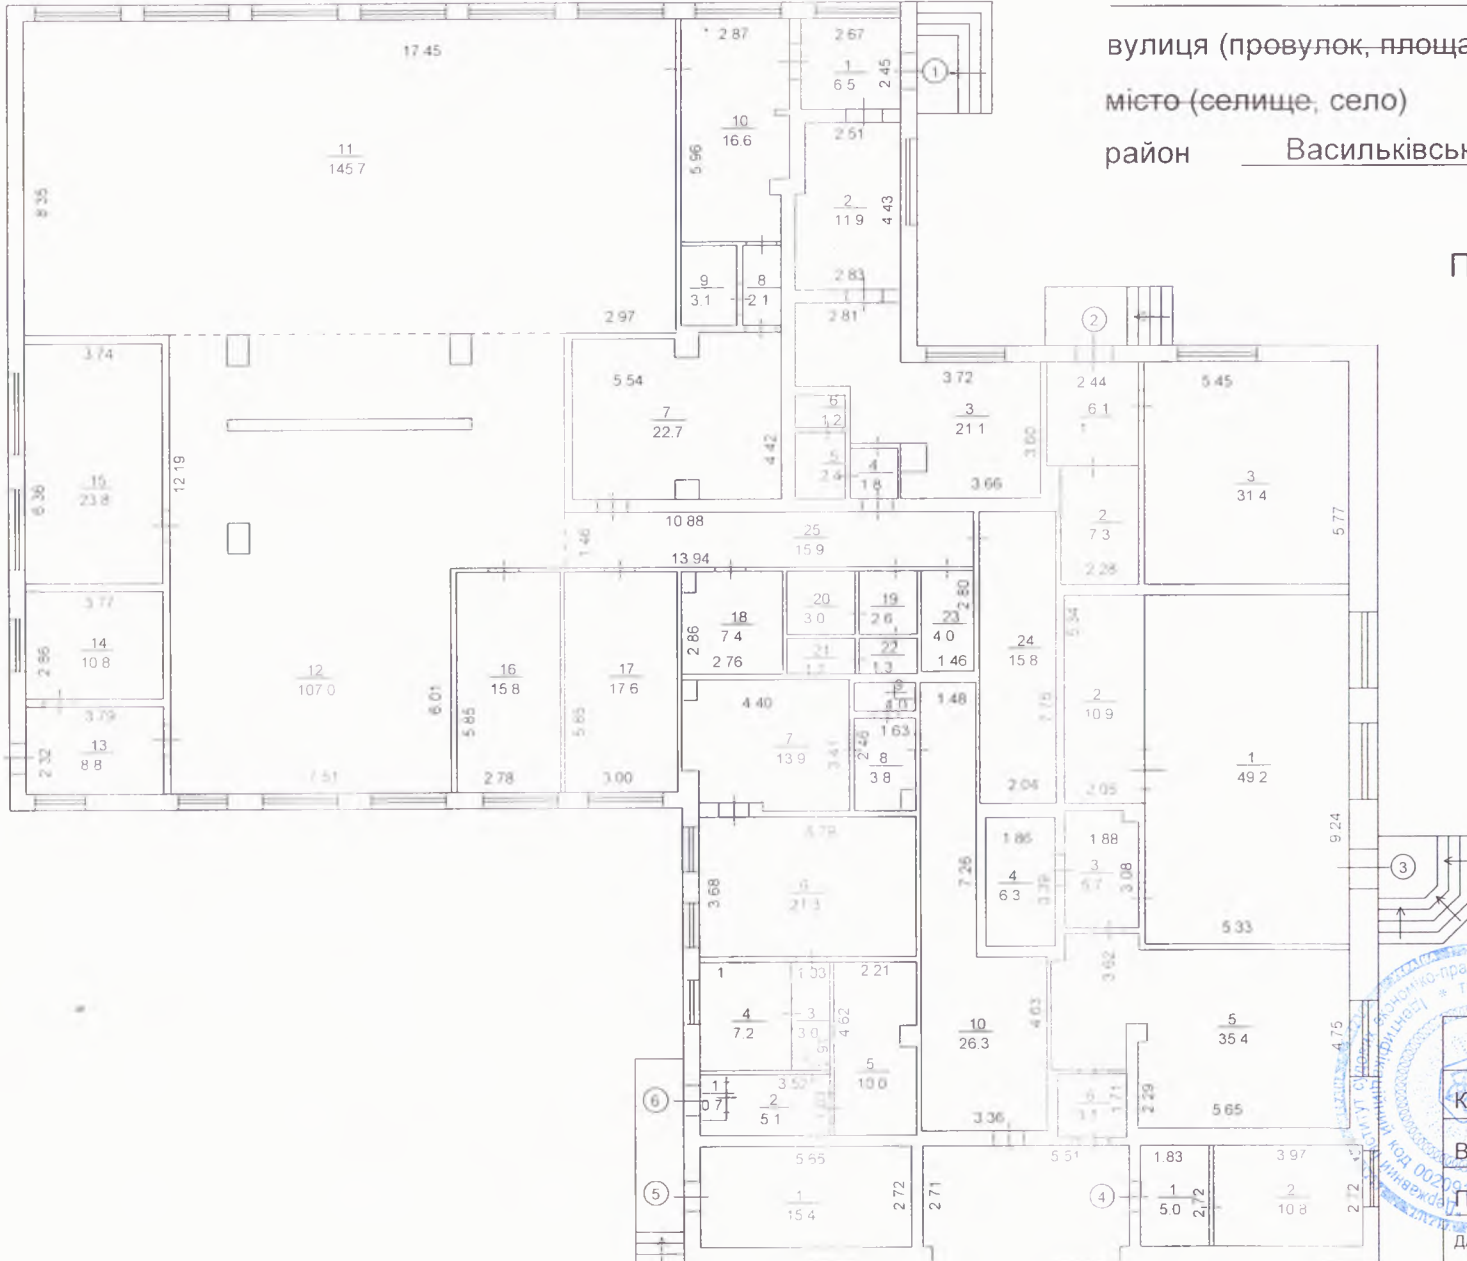

Маштаб 1:200

ДП ДІС ЕД		Морозовська Т.В.
Керівник	Експерт	Кривша К.В.
Виконав	Регістраційний № 2287	Кривша К.В.
Перевірив	КАТЕРИНА	Кривша К.В.
ДАТА ВИКОНАННЯ		16.09.2016 р.

ЕКСПЛІКАЦІЯ

приміщень до плану поверхів нежитлової будівлі, № 11, літер "А"

вулиця(провулок, площа)
місто (селище, село)Колпоспна
Крушинка

Літер за планом	Поверхи	Номери груп приміщень	Номери приміщень	Призначення приміщень	Загальна площа приміщень (підрахована за формулами розрахунку площ) (кв.м)	Площа приміщень (кв.м)			Площа літніх приміщень (кв.м)	Площа приміщень загального користування (кв.м)	Самочино збудована, переобладнана площа приміщень (кв.м)	Примітки
						корисна (сума гр. 8 та 9)	основна	допоміжна				
1	2	3	4	5	6	7	8	9	10	11	12	13
A	I	1	1	тамбур	6,5			6,5				
			2	основне	11,9		11,9					
			3	основне	21,1		21,1					
			4	тамбур	1,8			1,8				
			5	санвузол	2,4			2,4				
			6	санвузол	1,2			1,2				
			7	основне	22,7		22,7					
			8	коридор	2,1			2,1				
			9	санвузол	3,1			3,1				
			10	коридор	16,6			16,6				
			11	ідалыня	145,7		145,7					
			12	кухня	107,0		107,0					
			13	коридор	8,8			8,8				
			14	кухня	10,8		10,8					
			15	кухня	23,8		23,8					
			16	основне	15,8		15,8					
			17	основне	17,6		17,6					
			18	ел.щитова	7,4			7,4				
			19	санвузол	2,6			2,6				
			20	санвузол	3,0			3,0				
			21	санвузол	1,7			1,7				
			22	санвузол	1,3			1,3				
			23	підсобне	4,0			4,0				
			24	підсобне	15,8			15,8				
			25	коридор	15,9			15,9				
			Ітого по групі приміщень №1:		470,6		376,4	94,2				
		2	1	тамбур	6,1			6,1				
			2	підсобне	7,3			7,3				
			3	основне	31,4		31,4					
			Ітого по групі приміщень №2:		44,8		31,4	13,4				
		3	1	основне	49,2		49,2					
			2	основне	10,9		10,9					
			3	підсобне	5,7			5,7				
			4	санвузол	6,3			6,3				
			5	основне	35,4		35,4					
			6	тамбур	3,1			3,1				

[illegible]

ХАРАКТЕРИСТИКА БУДИНКУ, ГОСПОДАРСЬКИХ БУДІВЕЛЬ ТА СПОРУД

Додаток 6.4

[illegible]

МІНІСТЕРСТВО РЕГІОНАЛЬНОГО РОЗВИТКУ, БУДІВНИЦТВА
ТА ЖИТЛОВО-КОМУНАЛЬНОГО ГОСПОДАРСТВА УКРАЇНИ
АТЕСТАЦІЙНА АРХІТЕКТУРНО-БУДІВЕЛЬНА КОМІСІЯ

Серія АЕ

№ 002394

КВАЛІФІКАЦІЙНИЙ СЕРТИФІКАТ
відповідального виконавця окремих видів робіт (послуг),
пов'язаних із створенням об'єкта архітектури

Експерт

(найменування професії)

Виданий про те, що Кривша Катерина Вікторівна

(прізвище, ім'я, по батькові)

пройшов(ла) професійну атестацію, що підтверджує його (її) відповідність кваліфікаційним вимогам у сфері діяльності, пов'язаної із створенням об'єктів архітектури, професійну спеціалізацію, необхідний рівень кваліфікації і знань.

Категорія: Інженер з інвентаризації нерухомого майна

Кваліфікаційний сертифікат видано згідно з рішенням Атестаційної архітектурно-будівельної комісії (далі - Комісія) від _____ № _____

(рішенням відповідної секції Комісії

від 27.06.2013 № 33, затвердженим президією

Комісії 01.07.2013 № 33-Е).

Зареєстрований у реєстрі атестованих осіб 01.07 20 13 року
за № 2287 .

Роботи (послуги), пов'язані із створенням об'єктів архітектури, спроможність виконання яких визначено кваліфікаційним сертифікатом: Технічна інвентаризація

об'єктів нерухомого майна.

Дата видачі 01.07 20 13 року

Голова (заступник голови) Атестаційної
архітектурно-будівельної комісії

(підпис)

Барзилович Д.В.

(прізвище, ім'я, по батькові)

М. П.