



ПРИВАТНЕ ПІДПРИЄМСТВО

"ПРОМ БТІ"

Область Дніпропетровська

Інвентаризаційна

справа № 1715

Район

Реєстровий № _____

ТЕХНІЧНИЙ ПАСПОРТ НА ГРОМАДСЬКИЙ БУДИНОК

Будівля їдальні №7

(призначення)

№ 24а

вулиця (провулок, площа)

Переяславська

місто (селище, село)

Кривий Ріг

Замовник технічної інвентаризації або уповноважена ним особа (прізвище, ім'я та по батькові фізичної особи або найменування юридичної особи)	Місце проживання, серія і номер паспорта фізичної особи або місце знаходження, код ЄДРПОУ юридичної особи
Регіональне відділення Фонду державного майна України по Дніпропетровській області	Україна, м. Дніпро, вул. Центральна, 6 13467337

Паспорт виготовлено станом на:

02 червня 2017р.
Виконав Сергій Чирченко О. С.
Серія та номер кваліфікаційного
сертифікату А-Е №004561



Експлікація							
Літер за планом	Назва будинку, господарських будівель та споруд	Площа земельної ділянки, у тис. кв. м					
		Загальна площа	Під будинком, допоміжними будівлями та спорудами			під зеленими насажден- нями	під дорожнім (твердим) покриттям
1	2		усього	під будинком	під допом. будівлями та споруд.		
A-1	Будівля їдальні №7						
Б	Сарай						
В	Сарай						
Г	Погріб						
		3	4	5	6	7	8
			699	599	100		

ПЛАН
поверхів громадського будинку


Будівля їдальні №7

(призначення)

вулиця (провулок, площа) Переяславська № 24а

Дніпропетровська обл., м. Кривий Ріг

Масштаб 1:200

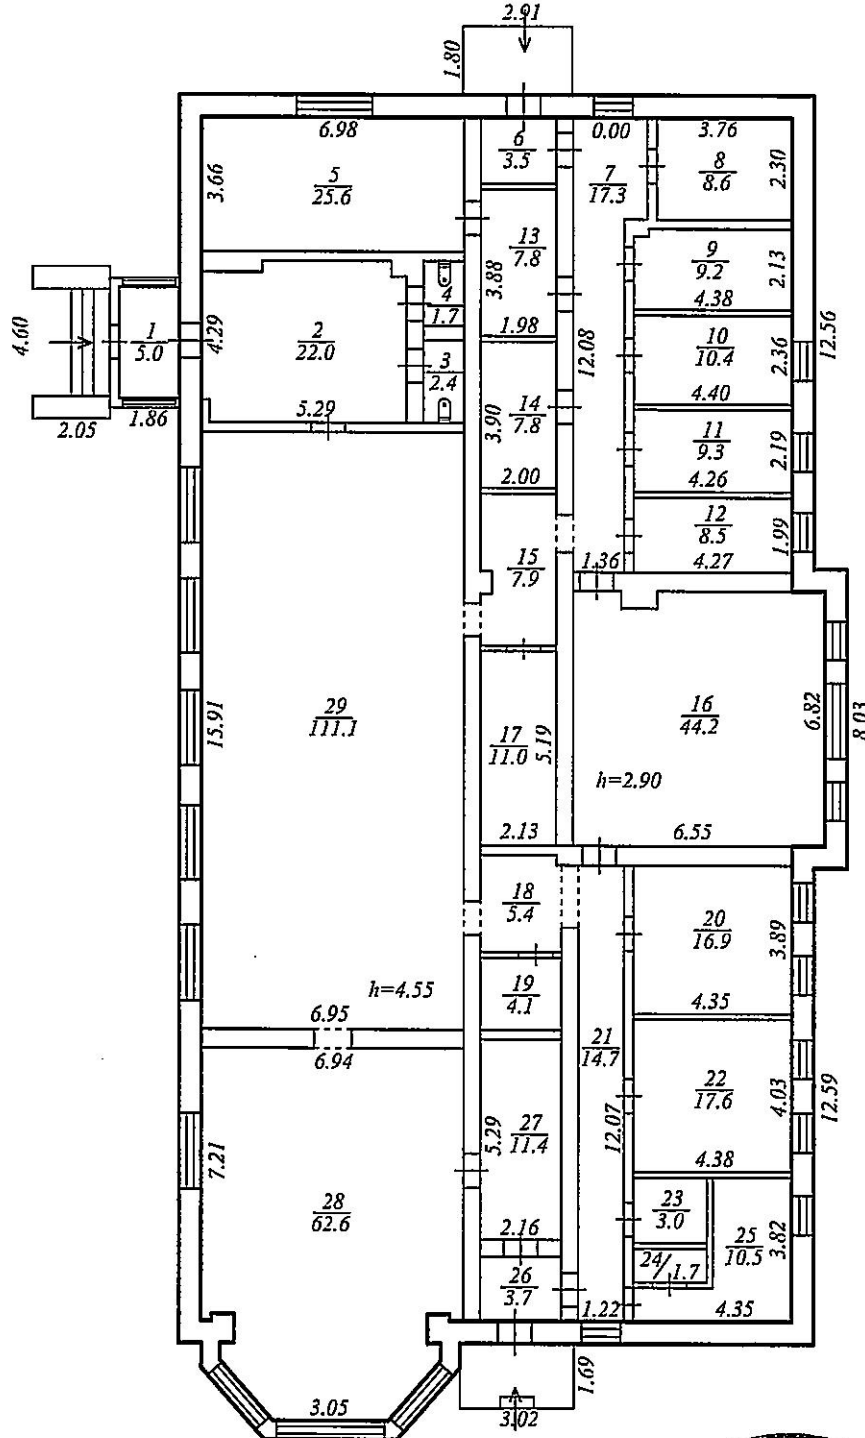

Приватне підприємство "Пром БТІ"	
Виконав	Гирченко О.С.
"02" червня 2017 р.	

ЕКСПЛІКАЦІЯ

приміщень до плану поверхів громадського будинку, № 24а літер А-1

вулиця (провулок, площа) вул. Переяславська

м. Кривий Ріг

Лінійний номер	Номери	Номери груп приміщень	Номери приміщень	Призначення приміщень	Загальна площа приміщень (підрахована за формулами розрахунку площ) (кв. м)	Площа приміщень			Площа літніх приміщень(кв.м)	Площа приміщень загального користування (кв.м.)	Самостійно збудована, переобладнана площа приміщень (кв.м.)	Примітки
						Загальна (сума гр.8 та 9)	Основна	Допоміжна				
1	2	3	4	5	6	7	8	9	10	11	12	13
A-1	1		1	тамбур	5,0			5,0				
			2	хол	22,0			22,0				
			3	туалет	2,4			2,4				
			4	туалет	1,7			1,7				
			5	цех	25,6		25,6					
			6	тамбур	3,5			3,5				
			7	коридор	17,3			17,3				
			8	холодильна камера	8,6			8,6				
			9	склад	9,2			9,2				
			10	склад	10,4			10,4				
			11	цех	9,3		9,3					
			12	кабінет	8,5		8,5					
			13	мийна	7,8			7,8				
			14	холодильна камера	7,8			7,8				
			15	коридор	7,9			7,9				
			16	цех	44,2		44,2					
			17	кладова	11,0			11,0				
			18	коридор	5,4			5,4				
			19	кладова	4,1			4,1				
			20	цех	16,9		16,9					
			21	коридор	14,7			14,7				
			22	цех	17,6		17,6					
			23	туалет	3,0			3,0				
			24	душова	1,7			1,7				
			25	роздягальня	10,5			10,5				
			26	тамбур	3,7			3,7				
			27	мийна	11,4			11,4				
			28	зал прийому їжі	62,6		62,6					
			29	зал прийому їжі	111,1		111,1					
			Всього по літ. А-1		464,9		295,8	169,1				

