



П.В. Гриня Мелорис

ПЛАН  
поверхів будинку літ. "Я"  
вулиця (примітка, площа) Андрієвського, буд. № 2  
місто (селище, село) Одеса  
Масштаб 1:200


I поверх

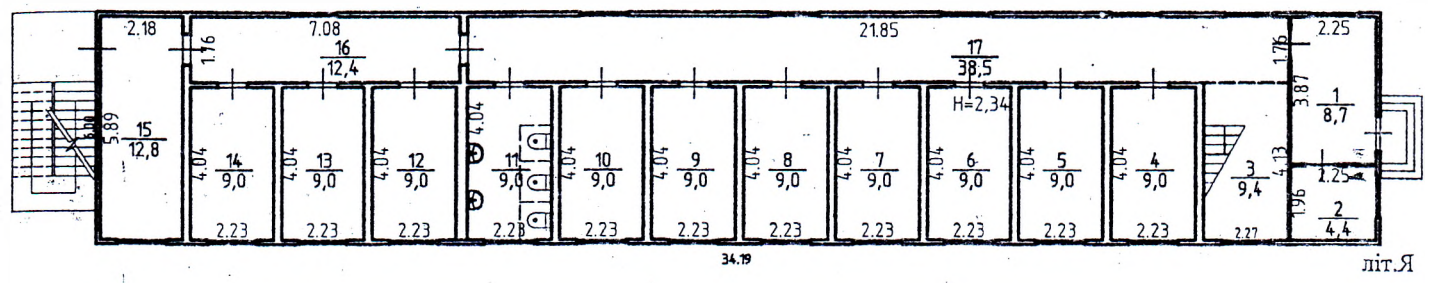

II поверх

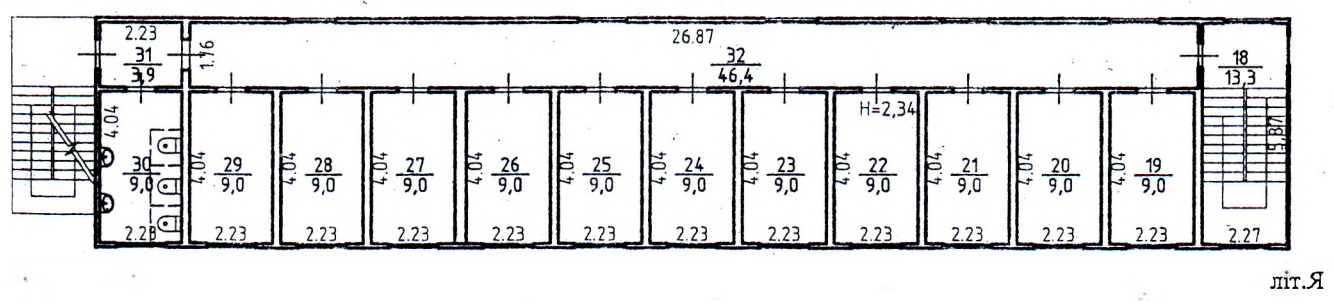

III поверх

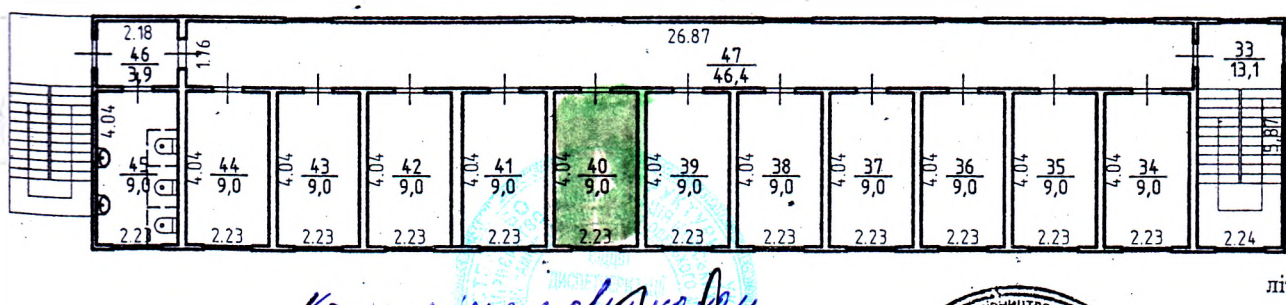

Комп'ютерна зображення



18.12.15

інв. №060145