

ОКП ЦАРИЧАНСЬКЕ БЮРО ТЕХНІЧНОЇ ІНВЕНТАРИЗАЦІЇ

Область Дніпропетровська

Район Царичанський

Селище (село) Бабайківка

Інвентаризаційна

справа

№ _____

Регістраційний

№ _____

ТЕХНІЧНИЙ ПАСПОРТ

на громадський будинок

Дільнична ветеринарна лікарня
(призначення)

№ 2 вулиця (провулок, площа) Дружби

селище (село) Бабайківка

ВЛАСНИК

Розмір
частки власності

Держава Україна в управлінні
Державної ветеринарної та
фітосанітарної служби України,
Царичанська районна державна
лікарня ветеринарної медицини

1

Паспорт виготовлено станом на

«21» 11 2004 р.

Виконав

(підпис)

(прізвище, ініціали)

Начальник БТІ



(підпис)

(прізвище, ініціали)

ПЛАН ЗЕМЕЛЬНОЇ ДІЛЯНКИ


громадського будинку

вулиця (пробулок, площі) Дружби

№ 2

Селище (село) Бабалівка

Масштаб 1:500

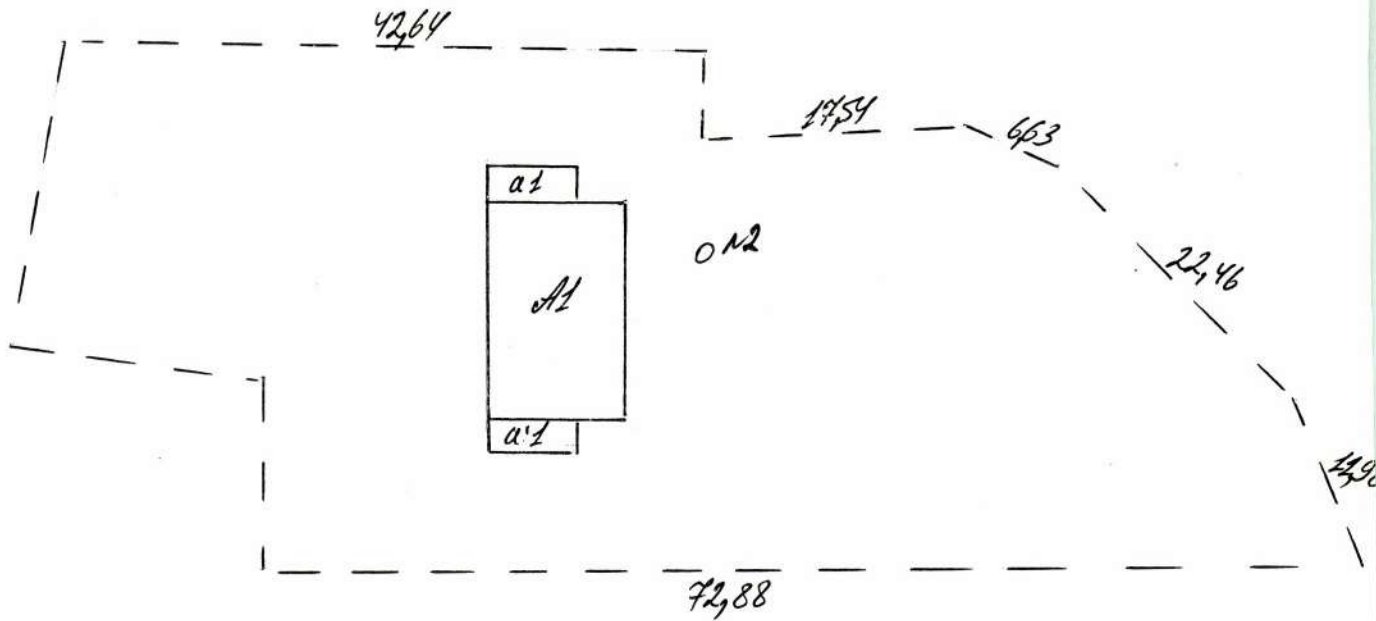

ЕКСПЛІКАЦІЯ

Площа земельної ділянки в т. ч.

Літер по плану	Назва будинку, допоміжних будівель та споруд	Загальна площа	під будинком, допоміжними будівлями			під зеленими насадженнями	під дорожним (твердим) покриттям
			всього	під будинком	під доп. будівлями		
1	<u>Ділянка ветеринарна лікарня</u>	<u>2339,0</u>					

ПЛАН ГРОМАДСЬКОГО БУДИНКУ

Дільнична ветеринарна лікарня


призначення

вулиця (провулок, площа) Дружби

Селище (село) Бабаїківка

№ 2

Масштаб 1:200

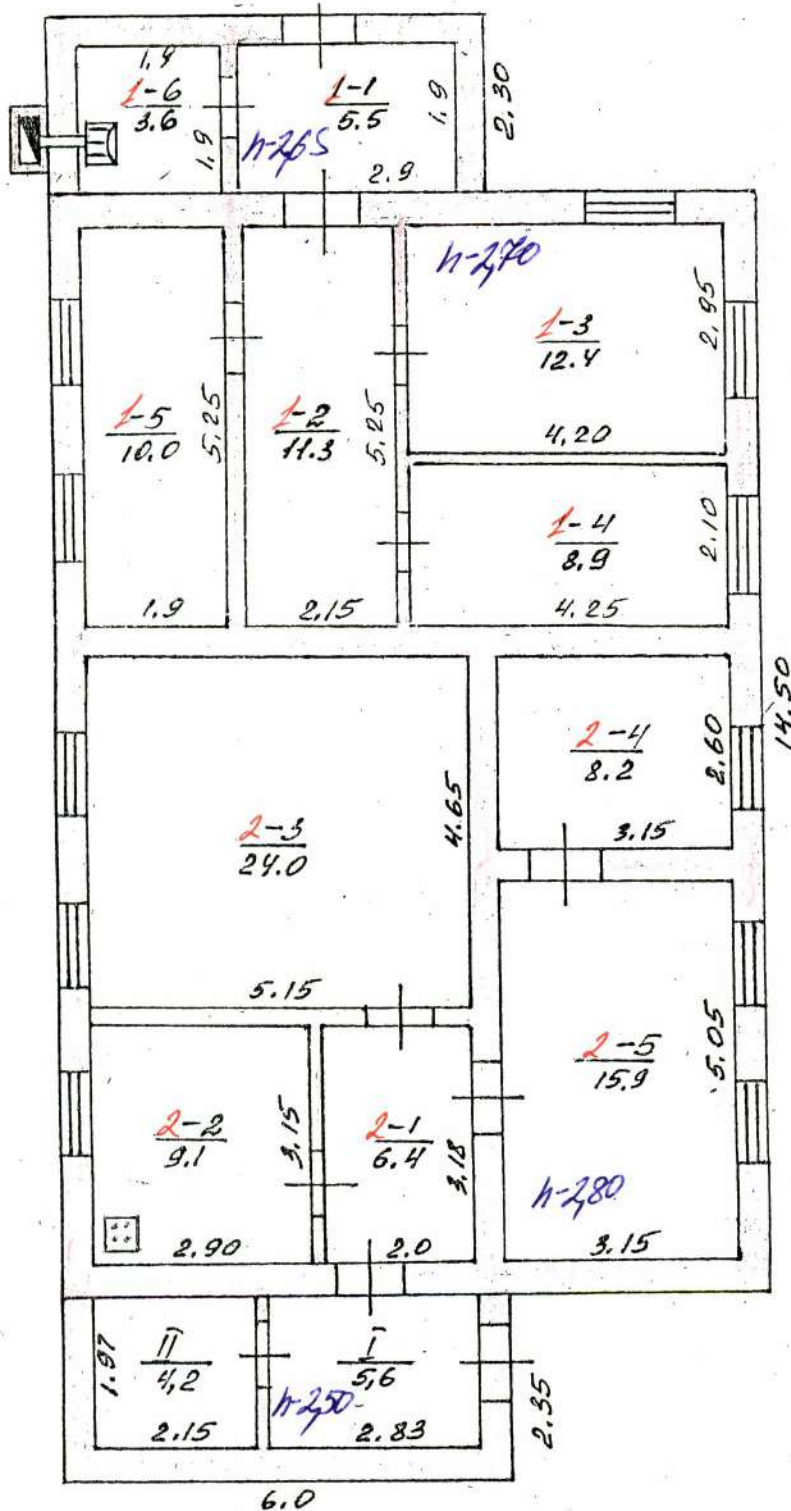

ЕКОПЛІКАЦІЯ

приміщень до плану поверхів громадського будинку № 2 літер « A1 »
вулиця (провулок, площа) Дружби
Селище (село) Бабаїєвівка

Літер по плану	Поверхи	№ приміщень	Призначення приміщення	Площа по внутрішньо- му обміру	Площа приміщень м2				Самовільно збудована або пере- обладнана
					загальна площа	адміністра- тивно-по- бутових	основних (виробни- чих)	допоміж- них	
1	2	3	4	5	6	7	8	9	10
А1	І	1	коридор					55	
		2	коридор					143	
		3	кабінет				124		
		4	кабінет				89		
		5	кабінет				100		
		6	котельня					36	
Всього					517		313	104	
		1	коридор					64	
		2	курсія					91	
		3	кімната				240		
		4	кімната				82		
		5	кімната				159		
		І	коридор					56	
		ІІ	комора					42	
Всього					734		481	253	
Всього по буд літ А1					1251		794	457	

Додаток 6.4 до Інструкції про порядок проведення технічної інвентаризації об'єктів нерухомого майна

Характеристика будинку, допоміжних будівель та споруд

[illegible]