

ФОП МЕЛЬНИЧЕНКО В. Ю.

~~52400~~ Дніпропетровська область, Солонянський р-н, смт Солоне, вул. Українська,
б/н 11/1 код ЄДРПОУ: 3172304650, тел. 0982685073, e-mail: vadimelni4enko@meta.ua
~~Суб'єкт господарювання, місцезнаходження, код за ЄДРПОУ, контактна інформація (тел., e-mail))~~

Інвентаризаційна справа № б/н

ТЕХНІЧНИЙ ПАСПОРТ
на громадський будинок з господарськими (допоміжними)
будівлями та спорудами

вулиця (провулок, площа) Польова, № 2-А
місто (село, селище) Надіївка
район Солонянський
область Дніпропетровська

Замовник технічної інвентаризації або уповноважена ним особа Прізвище, ім'я та по батькові фізичної особи або найменування юридичної особи)	Розмір частки власності (на вимогу)
Територіальна громада селища Надіївка в особі Солонянської селищної ради	1/1

Паспорт виготовлено за станом на:
" 09 " вересня 2020 року

Керівник суб'єкта господарювання



Мельниченко В. Ю.
(П. І. Б.)

Виконав



Мельниченко В. Ю. Серія АЕ номер 005292
(П. І. Б., серія, номер кваліфікаційного сертифіката)

Перевірив



Мельниченко В. Ю. Серія АЕ номер 005292
(П. І. Б., серія, номер кваліфікаційного сертифіката)

СХЕМА РОЗТАШУВАННЯ БУДІВЕЛЬ ТА СПОРУД

вулиця(провулок, площа) _____ вул. Польова _____ буд. № 2-А

місто(селище, село) _____ селище Надіївка _____

район _____ Солонянський _____, область _____ Дніпропетровська _____

Масштаб 1:500



ЕКСПЛІКАЦІЯ

до схеми розташування будівель та споруд

Код будівлі або споруди за планом	Назва будівель та споруд	Площа земельної ділянки (м.кв.), у тому числі					Примітка
		загальна площа	усього під забудовою	під основною будівлею	під господарськими, допоміжними будівлями і спорудами	під двором	
1	2	3	4	5	6	7	8
Б	Адміністративно-лобутовий корпус з майстернею для ремонту техніки		480.5	468.2	12.3		—
Г	Навіс						
№1-3	Споруди						

План

громадського будинку

Адміністративно-побутовий корпус з майстернею для ремонту техніки, літера "Б"
(призначення)


вулиця(провулок, площа) _____ вул. Польова _____ буд. № 2-А

місто(селище, село) _____ селище Надіївка _____

район _____ Солонянський _____, область _____ Дніпропетровська _____

Масштаб 1:200

I поверх

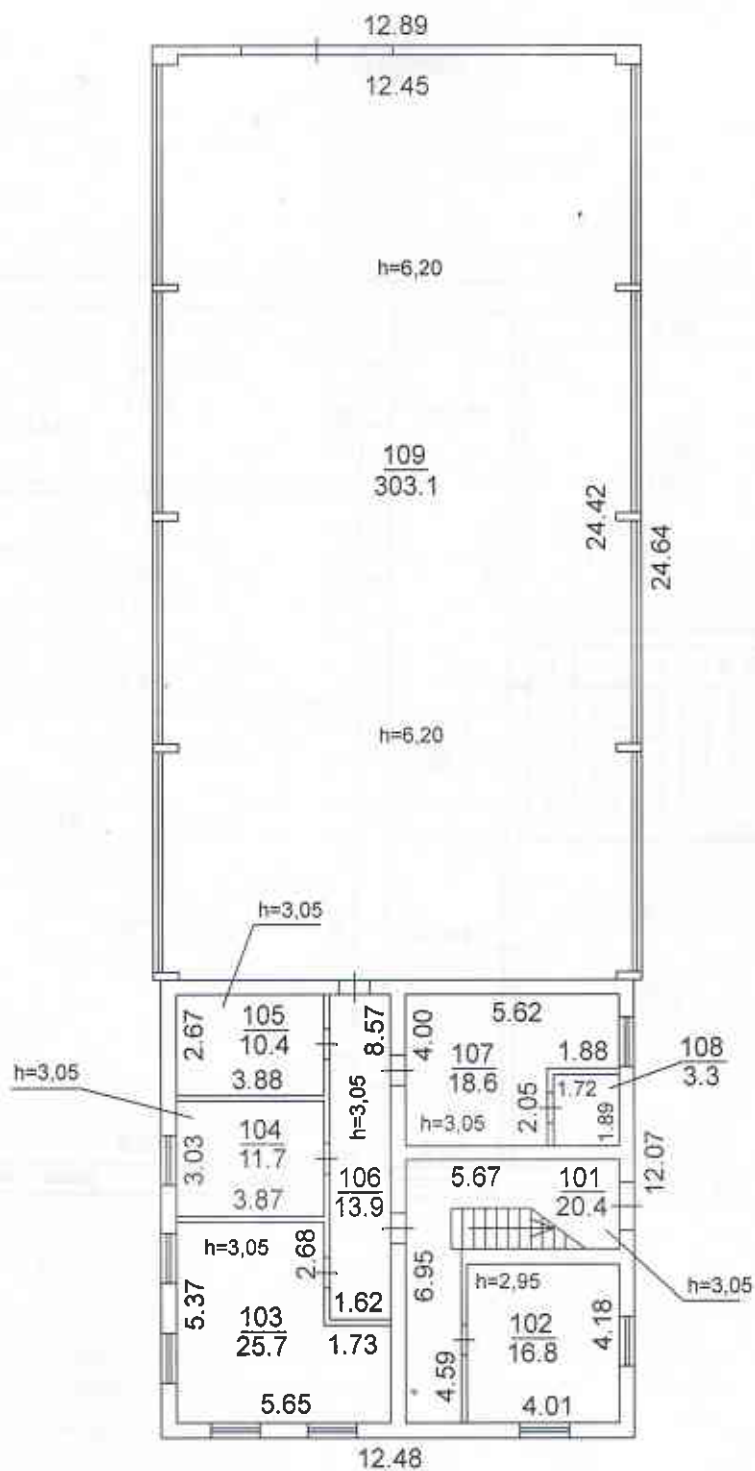

План

громадського будинку

Адміністративно-побутовий корпус з майстернею для ремонту техніки, літера "Б"
(призначення)

вулиця(провулок, площа) вул. Польова буд. № 2-А

місто(селище, село) селище Надіївка

район Солонянський область Дніпропетровська

Масштаб 1:100

II поверх

ХАРАКТЕРИСТИКА

[illegible]

« 09 » вересня 2020 року