ПЛАН


будівлі літ. "А", що знаходиться

по вул.(пров.) Леніна №17

в місті(селі) Андріївка

Масштаб 1:200

Школа

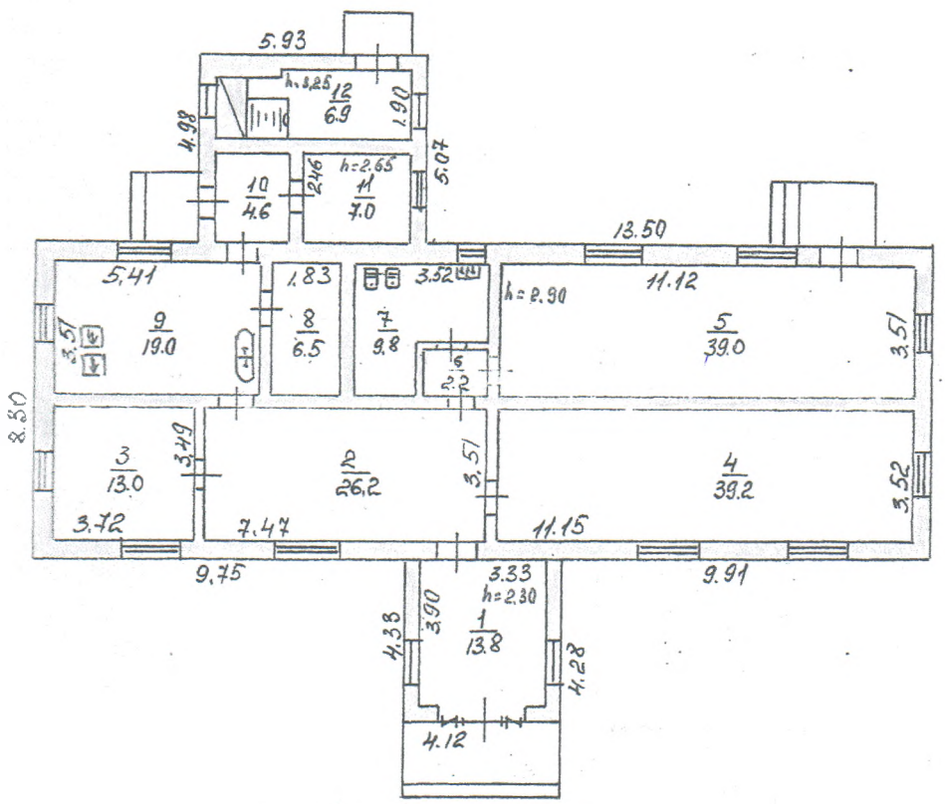

Комунальне підприємство "Коростенське бюро технічної інвентаризації Житомирської обласної ради"
Ідентифікаційний код 03343953

План склав _____ Перевірив бригадир _____

План креслив _____ Затверджую: начальник _____

"09" 07 2002р. "17" 07 2002р.