

M.I.

СХЕМАТИЧНИЙ ПЛАН ЗЕМЕЛЬНОЇ ДІЛЯНКИ громадського будинку

гараж

(призначення)

вулиця

Шатилова Дача

№

4

місто


Харків

масштаб 1:500

Ідеальна частка нежитлових приміщень підвалу № I, II та 1-го поверху №1,2,7,9 в літ. «В-1» загальною площею 172,1 кв.м по співвідношенню до площі усієї будівлі становить 653/1000

Експлікація							
Літер за планом	Назва будинку, господарських будівель та споруд	Площа земельної ділянки у. т. ч.					
		Загальна площа	Під будинком, господарськими будівлями, та спорудами			Підзелени ми насадженн ями	Під дорожнім (твердим) покриттям
			Усього	Під будинком	Під господ. Будівлями та споруд.		
1	2	3	4	5	6	7	8
В-1	гараж			254,8			
Розрахункова площа забудови нежитлових приміщень підвалу № I, II та 1-го поверху № 1, 2, 7, 9 в літ. «В-1» становить							
				141,3			


житловий будинок №4 по вулиці Космічній

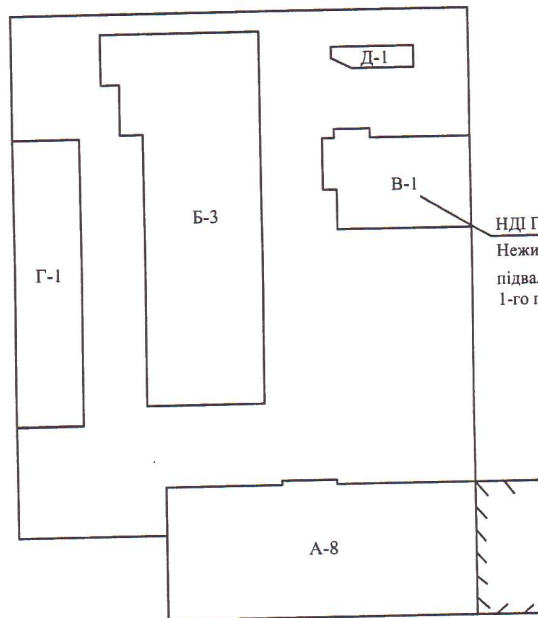


НДІ Гідропривод у формі ТОВ
Нежитлові приміщення:
підвалу: № I, II
1-го поверху №: 1,2,7,9

проект Інженерний, I-а

вулиця Шатилова Дача

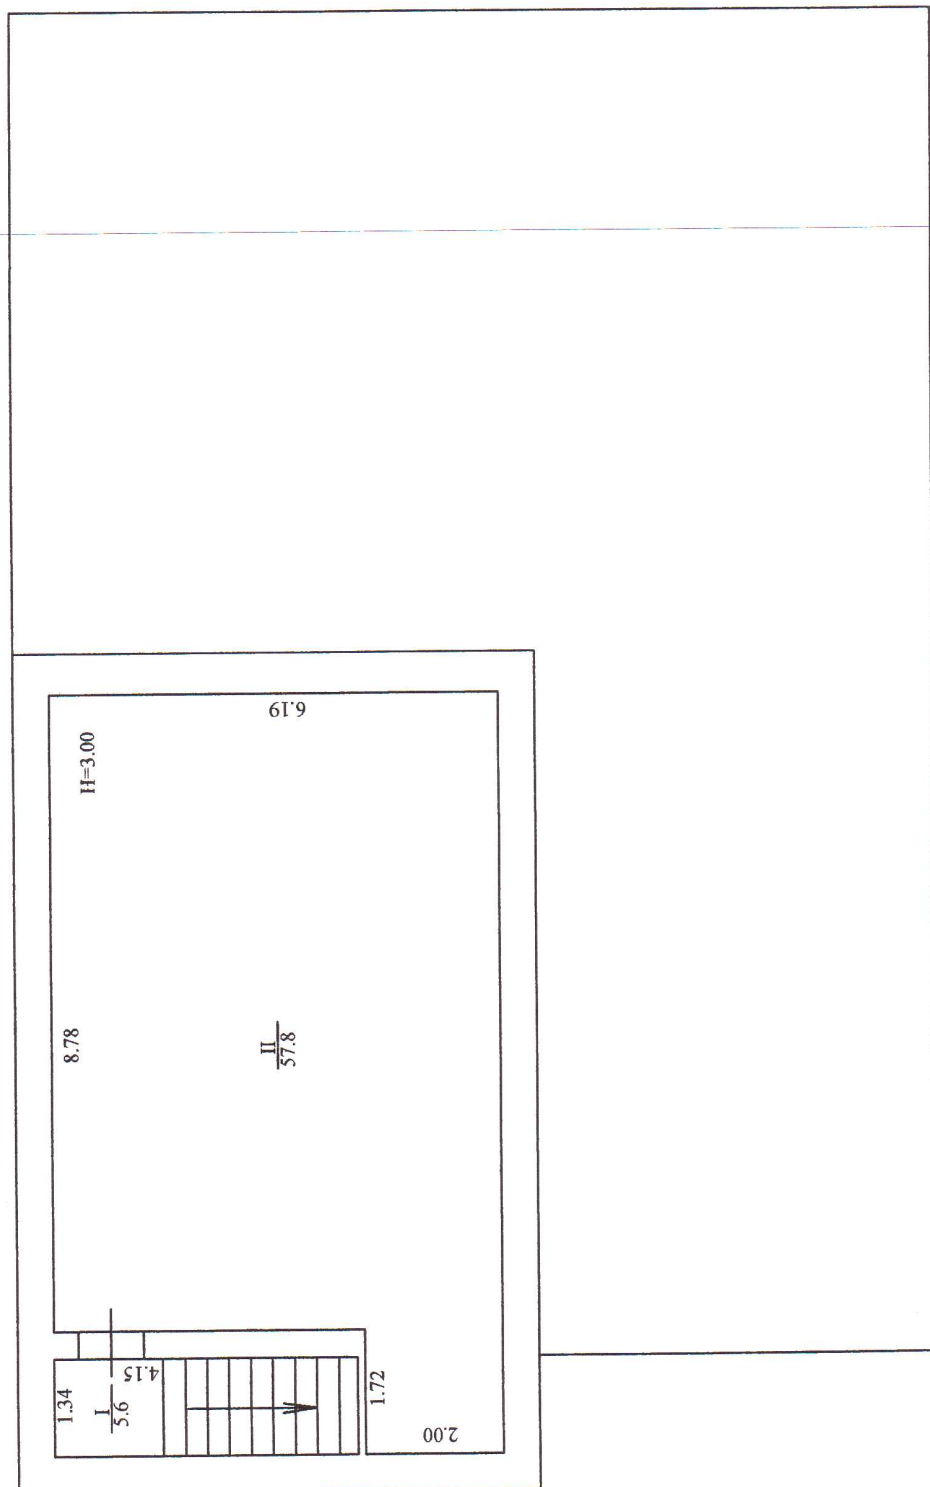

фрагмент 1-поверху

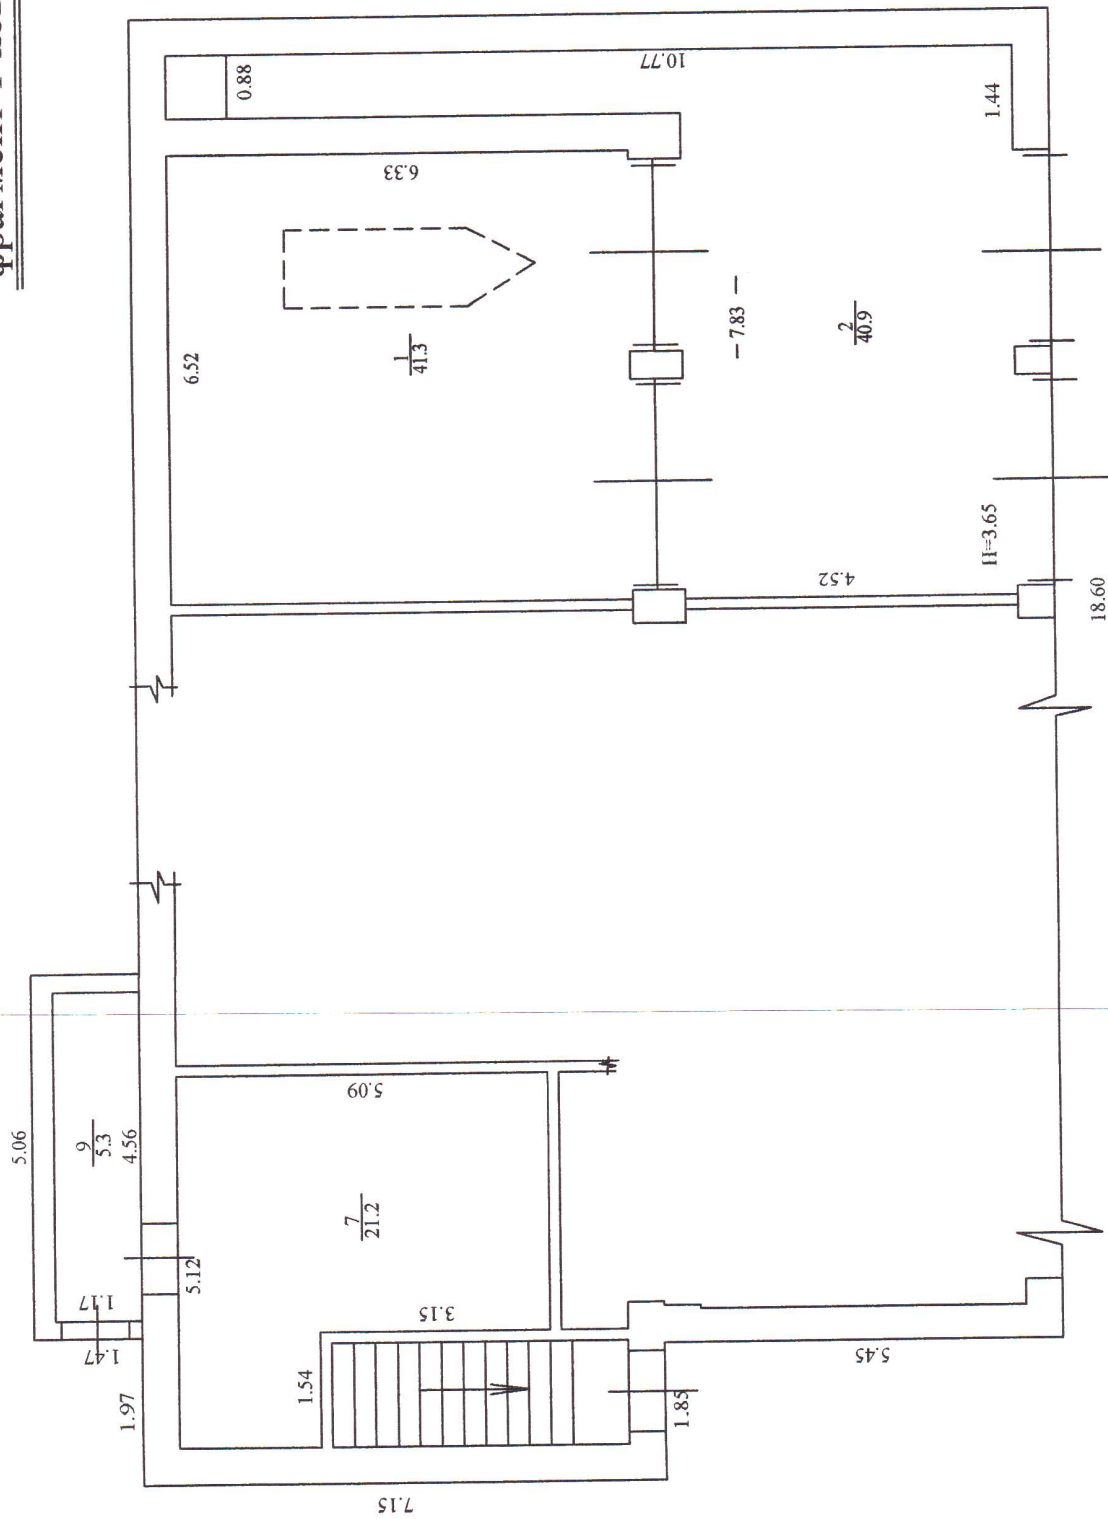

ПЛАН

поверхів громадського будинку

гараж

(призначення)

вулиця

Шатилова Дача

№


4

місто

Харків

Масштаб 1:100

Фрагменти підвалу та 1-го поверху в літ. «В-1»

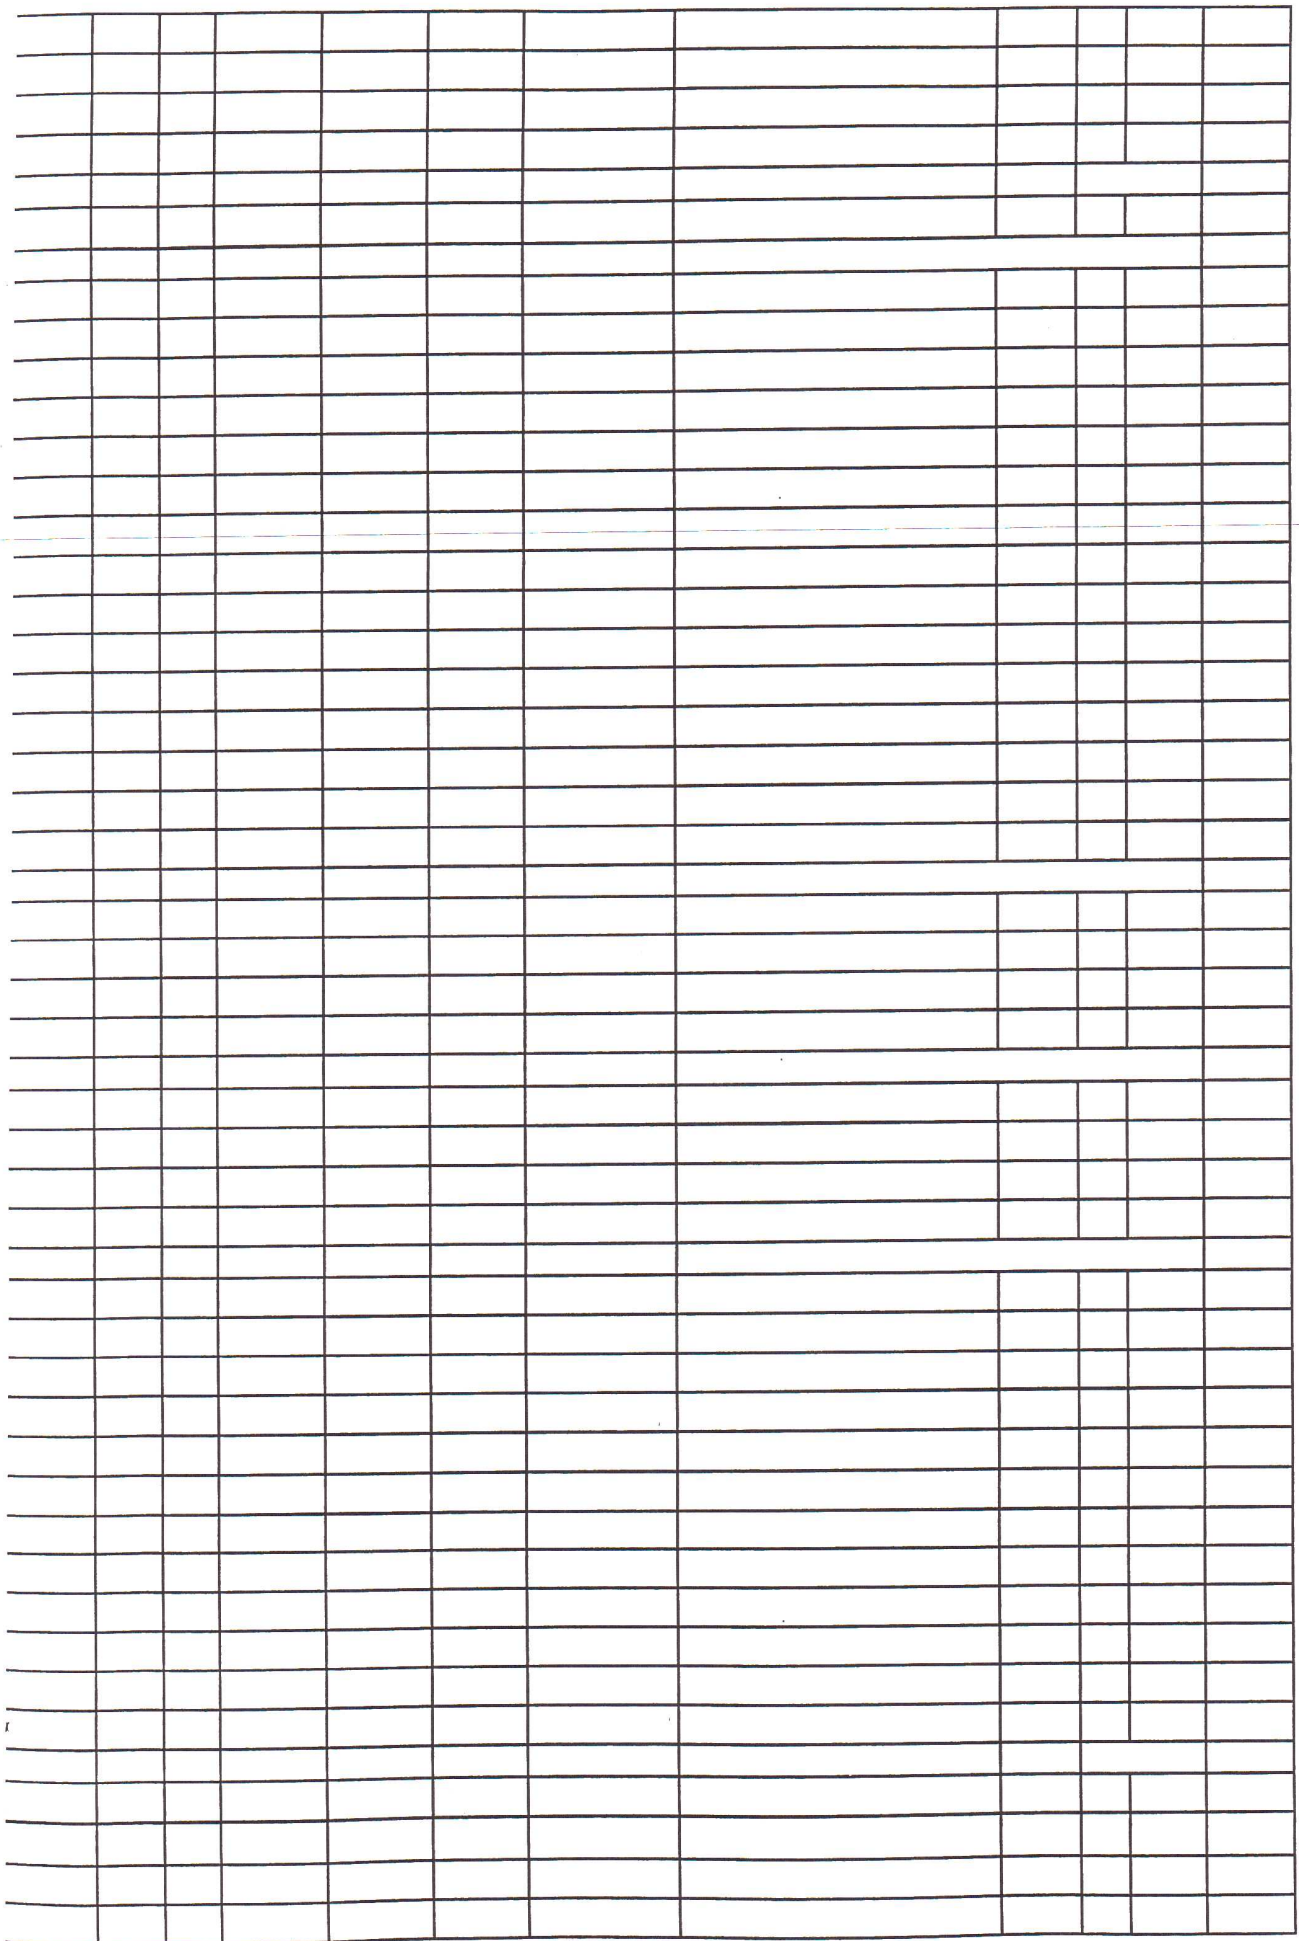

ХАРАКТЕРИСТИКА

Учебно:

Начальник відділу Перетятко О.В.

Виконавець  Зубова В.О.

