

**ФОП Корнієнко О.Р.**

(суб'єкт господарювання)

тел.моб. 096-4374080, 099-4309657, e-mail: okornienko@ukr.net

Інвентарний № 6/н

Справа № 6012

**ТЕХНІЧНИЙ ПАСПОРТ**  
**На громадський будинок з**  
**господарськими(допоміжними)будівлями та спорудами**

вулиця(провулок, площа) Спендіарова

№ 31

місто(селище, село)

Каховка

район

область Херсонська

Замовник технічної інвентаризації або уповноважена ним особа(прізвище,  
ім'я та по батькові фізичної особи або найменування юридичної особи)

**Каховська міська рада**

Паспорт виготовлено за станом на  
"18" серпня 2020 р.

Керівник господарювання

Корнієнко О.Р.  
(підпис, прізвище)

Виконав

Корнієнко О.Р. АЕ №001614  
підпис, прізвище, серія та номер кваліфікаційного сертифіката,

Перевірів

Корнієнко О.Р. АЕ №001614  
підпис, прізвище, серія та номер кваліфікаційного сертифіката,





вулиця(провулок, площа) Спендіарова № 31  
місто(селище, село) Каховка  
район \_\_\_\_\_ область Херсонська  
Масштаб 1:500

No 31

Каховка


Херсонська

Масштаб 1:500

[illegible]



Масштаб 1:200

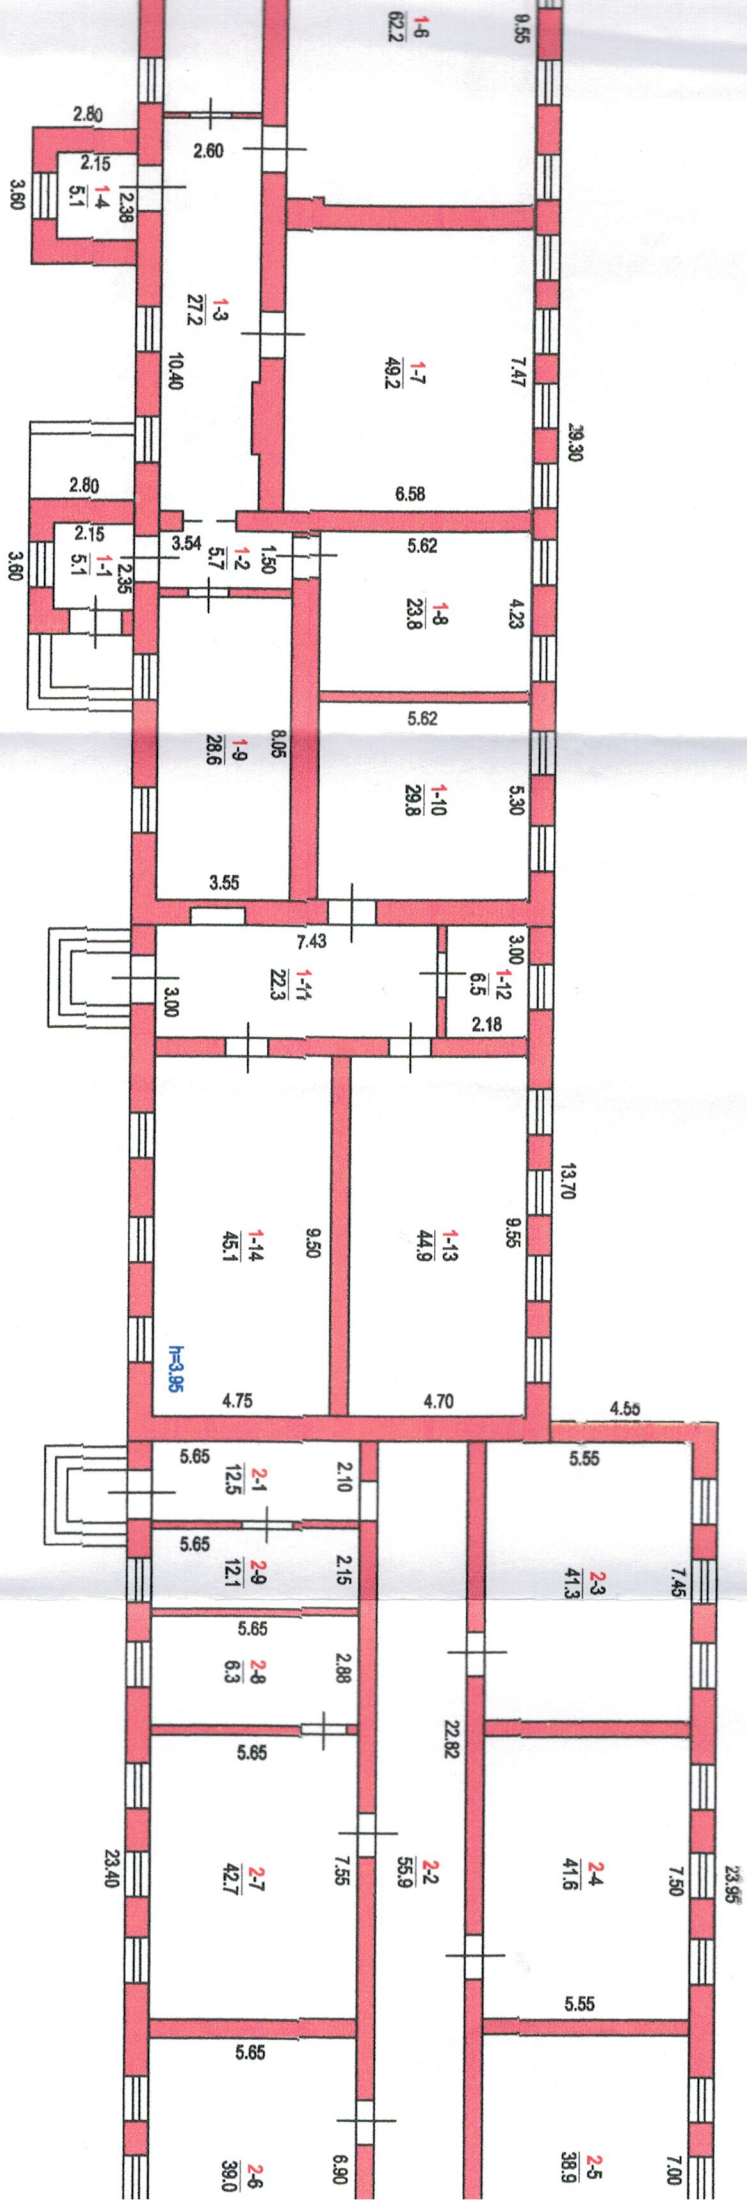

# ПЛАН

громадського будинку

Котельня

літера

"Г"

вулиця (провулок, площа)

Спендіарова

№ 31

місто (селище, село)


Каховка

район

область

Херсонська

Масштаб 1:100

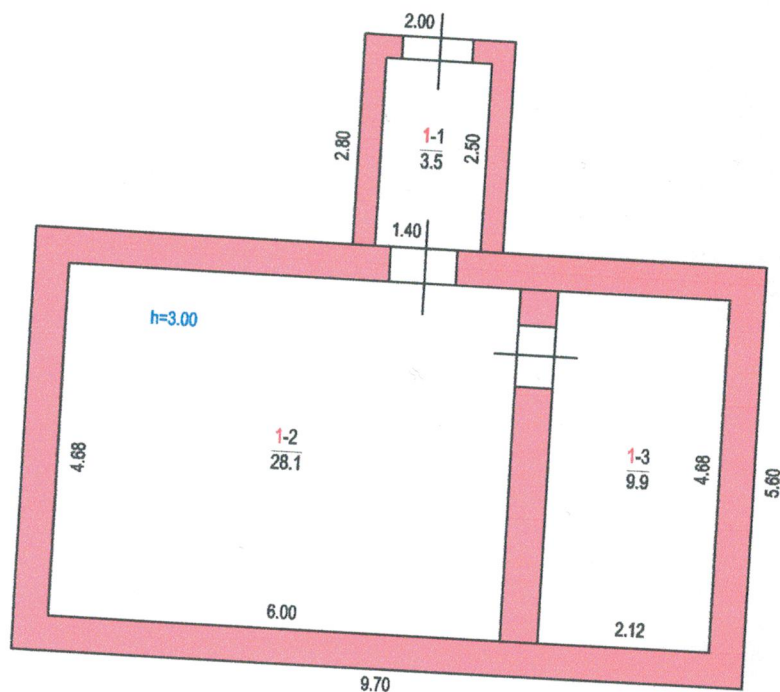


Гараж літера "Е"

No 31

## Каховка

## Херсонська

Масштаб 1:100

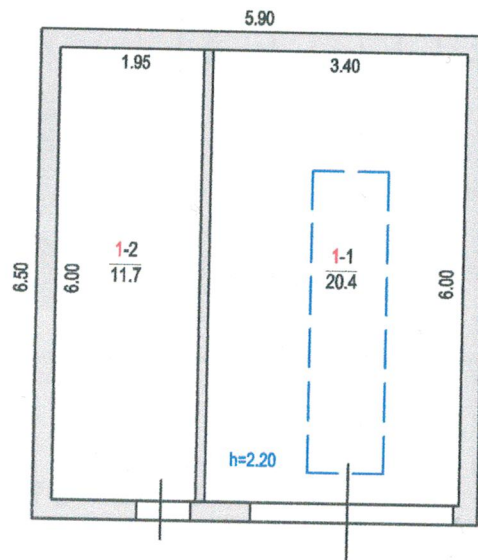



# ЕКСПЛІКАЦІЯ

приміщень до плану поверхів громадського будинку №31

літер **А**

вулиця (провулок, площа) **Спендіарова**

місто (селище, село) **М. Каховка**

| Літер за<br>планом | Поверхи  | Номери<br>груп<br>примі<br>щень | Номери<br>примі<br>щень | Призначення<br>приміщень | Загальна<br>площа<br>приміщень<br>(підрахова<br>на за<br>формулами<br>розрахунку<br>площ)<br>(кв.м) | Площа приміщень (кв.м)          |         |               | Площа<br>літніх<br>приміщень<br>(кв.м) | Площа<br>приміщень<br>загально<br>го<br>користув<br>ання<br>(кв.м) | Самочинно<br>збудована,<br>переобладн<br>ана площа<br>приміщень<br>(кв.м) | Примітки |
|--------------------|----------|---------------------------------|-------------------------|--------------------------|---|---------------------------------|---------|---------------|----------------------------------------|--------------------------------------------------------------------|---------------------------------------------------------------------------|----------|
|                    |          |                                 |                         |                          |   | Корисна<br>/сума гр. 8<br>та 9) | Основна | Допоміжн<br>а |                                        |                                                                    |                                                                           |          |
| <b>А</b>           | <b>I</b> | <b>1</b>                        | <b>1</b>                | Коридор                  | 5,1                                                                                                 | 5,1                             |         | 5,1           |                                        |                                                                    |                                                                           |          |
|                    |          |                                 | <b>2</b>                | Коридор                  | 5,7                                                                                                 | 5,7                             |         | 5,7           |                                        |                                                                    |                                                                           |          |
|                    |          |                                 | <b>3</b>                | Коридор                  | 27,2                                                                                                | 27,2                            |         | 27,2          |                                        |                                                                    |                                                                           |          |
|                    |          |                                 | <b>4</b>                | Коридор                  | 5,1                                                                                                 | 5,1                             |         | 5,1           |                                        |                                                                    |                                                                           |          |
|                    |          |                                 | <b>5</b>                | Допоміжне                | 18,1                                                                                                | 18,1                            |         | 18,1          |                                        |                                                                    |                                                                           |          |
|                    |          |                                 | <b>6</b>                | Основне                  | 62,2                                                                                                | 62,2                            | 62,2    |               |                                        |                                                                    |                                                                           |          |
|                    |          |                                 | <b>7</b>                | Основне                  | 49,2                                                                                                | 49,2                            | 49,2    |               |                                        |                                                                    |                                                                           |          |
|                    |          |                                 | <b>8</b>                | Основне                  | 23,8                                                                                                | 23,8                            | 23,8    |               |                                        |                                                                    |                                                                           |          |
|                    |          |                                 | <b>9</b>                | Основне                  | 28,6                                                                                                | 28,6                            | 28,6    |               |                                        |                                                                    |                                                                           |          |
|                    |          |                                 | <b>10</b>               | Основне                  | 29,8                                                                                                | 29,8                            | 29,8    |               |                                        |                                                                    |                                                                           |          |
| <b>А1</b>          | <b>I</b> | <b>1</b>                        | <b>11</b>               | Коридор                  | 22,3                                                                                                | 22,3                            |         | 22,3          |                                        |                                                                    |                                                                           |          |
|                    |          |                                 | <b>12</b>               | Допоміжне                | 6,5                                                                                                 | 6,5                             |         | 6,5           |                                        |                                                                    |                                                                           |          |
|                    |          |                                 | <b>13</b>               | Основне                  | 44,9                                                                                                | 44,9                            | 44,9    |               |                                        |                                                                    |                                                                           |          |
|                    |          |                                 | <b>14</b>               | Основне                  | 45,1                                                                                                | 45,1                            | 45,1    |               |                                        |                                                                    |                                                                           |          |
|                    |          |                                 | <b>15</b>               | Шафа                     | 0,8                                                                                                 | 0,8                             |         | 0,8           |                                        |                                                                    |                                                                           |          |



[illegible]



## №31

приміщень до плану поверхів громадського будинку

літер

ВУЛИЦЯ (провулок, площа)

місто (селище, село)

Спендіарова

М. Каховка

[illegible]

## ЕКСПЛІКАЦІЯ

приміщень до плану поверхів громадського будинку

№31

літер

**вулиця (провулок, площа)**

Спендіарова

місто (селище, село)

М. Каховка

| Літер за<br>планом | Поверхи | Номери<br>груп<br>примі<br>щень | Номери<br>примі<br>щень | Призначення<br>приміщень | Загальна<br>площа<br>приміщень<br>(підрахова<br>на за<br>формулами<br>розрахунку<br>площі)<br>(кв.м) | Площа приміщень (кв.м)         |         |              | Площа літніх<br>приміщень<br>(кв.м) | Площа<br>приміщен<br>ь<br>загально<br>го<br>користув<br>ання<br>(кв.м) | Самочинно<br>збудована,<br>переобладн<br>ана площа<br>приміщень<br>(кв.м) | Примітки |
|--------------------|---------|---------------------------------|-------------------------|--------------------------|---|--------------------------------|---------|--------------|-------------------------------------|------------------------------------------------------------------------|---------------------------------------------------------------------------|----------|
|                    |         |                                 |                         |                          |   | Корисна<br>/сума гр.8<br>та 9) | Основна | Допоміж<br>а |                                     |                                                                        |                                                                           |          |
| E                  | I       | 1                               | 1                       | Гараж                    | 20,4                                                                                                 | 20,4                           | 20,4    |              |                                     |                                                                        |                                                                           |          |
|                    |         |                                 | 2                       | Допоміжне                | 11,7                                                                                                 | 11,7                           | 11,7    | 11,7         |                                     |                                                                        |                                                                           |          |
|                    |         |                                 |                         |                          |   |                                |         |              |                                     |                                                                        |                                                                           |          |
|                    |         |                                 |                         | Всього:                  | 32,1                                                                                                 | 32,1                           | 20,4    | 11,7         |                                     |                                                                        |                                                                           |          |
|                    |         |                                 |                         |                          |   |                                |         |              |                                     |                                                                        |                                                                           |          |
18. 08. 2020 р.

Виконав \_\_\_\_\_ Корнієнко О.Р.

18. 08. 2020 p.

08.

2020

प.

Вик

# ОНАВ

САН

стра

THE  
BENT

екту

Order

# ЭНКС

O.P.



