

ПЛАН ЗЕМЕЛЬНОЇ ДІЛЯНКИ виробничого будинку


міні переробний завод

вулиця (провулок) _____ № _____

місто (селище, село) _____

Бриць

Масштаб 1:500

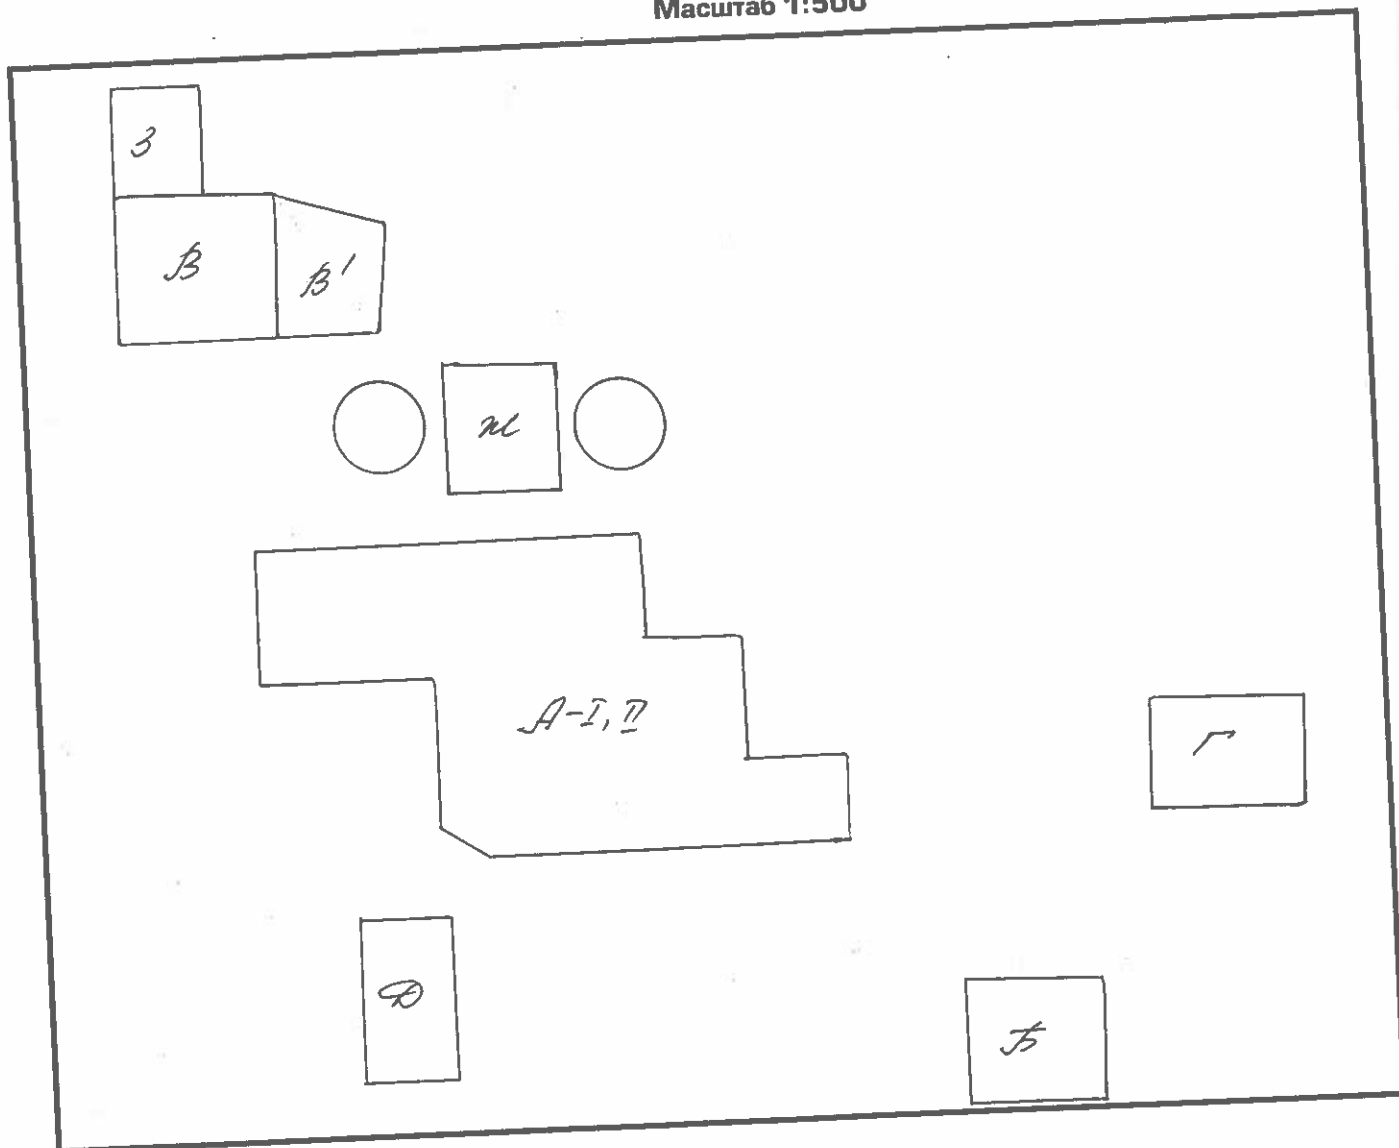

Експлікація

Літер по плану	Назва будинку, допоміжних будівель та споруд	Площа земельної ділянки в т.ч.					
		Загальна площа	Під будинком, допоміжними будівлями та спорудами			Під зеленими насадженнями	Під дорожним (твердим) покриттям
			всього	під будинком	під допоміжними будівлями та спорудами		
1	2	3	4	5	6	7	8
<i>А</i>	<i>цех</i>						
<i>Б</i>	<i>прохідна</i>						
<i>ВВ'</i>	<i>склад</i>						
<i>Г</i>	<i>дизельна</i>						
<i>Д</i>	<i>адмін. буд.</i>						
<i>З</i>	<i>вбиральня</i>						