



Ш 30° 33' 6"

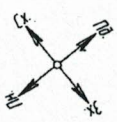


1-1 (1:100)

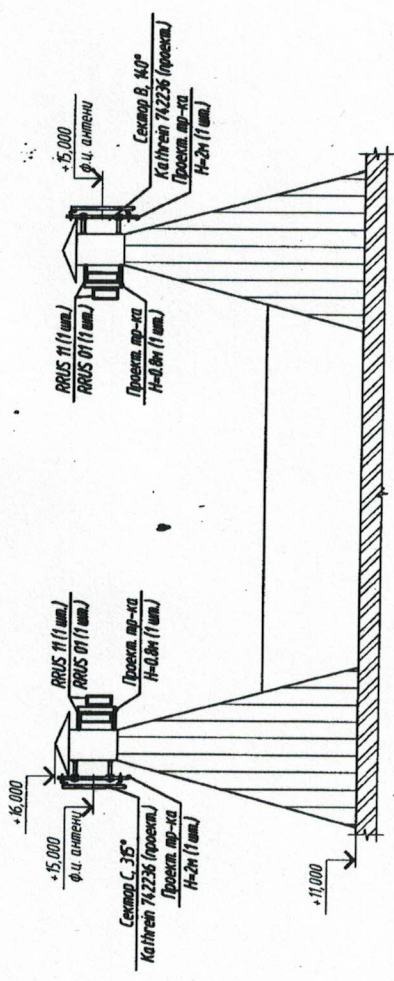

Специфікація антенно-фідерного обладнання

Сектор	Тип антени	Азимут, град	Мех-ий кут нахилу, град	Елек-ий кут нахилу, град	Висота фідеру, м	Довжина фідеру, м
Стандарт GSM 900/1800 МСМА 2100						
КЕ 1969 В	742 236 (проект.)	140	0	2	15,000	60
УА 1969 F				2		60
КЕ 1969 С	742 236 (проект.)	315	0	2	15,000	70
УА 1969 G				2		70

План розміщення АФП (1:200)

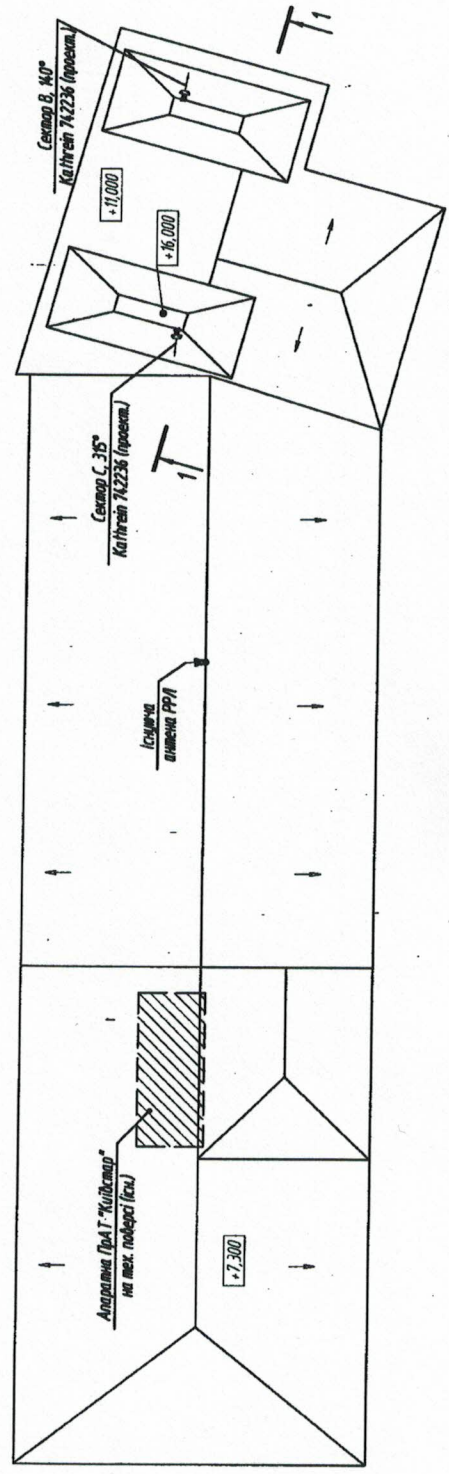

УА 1969 (КЕ 1969, УА 1969)

Мобільний зв'язок ПраТ "Київстар" в м. Київ

- Примітки:
- За додатку 0,000 прийнято поверхню ґрунту
 - Антенна Каптеп 742 236 (проект.) розміри - 1319(6)х323х71 мм, вага 16,5 кг без елементів кріплення.
 - RRUS11 розміри - 500(14)х31х82 мм, вага 23 кг без елементів кріплення.
 - RRUS01 розміри - 636(14)х38х169 мм, вага 20 кг без елементів кріплення.
 - РСД розміри - 177,5(14)х59,5х49,5 мм, вага 0,53 кг.

Зм.	Клас.	Арх.	Маш.	Підпис	Датум	Склад	Акуш	Акуш
						м.Київ, Печерський р-н, вул. Паркова, д. 3-5-Ф	ЕП	2
Викон.	Червоний					Розміщення АФП	708 "ЕСУ" м. Київ	
Перед.	Жаботницький							


Котлоб.

Формат А3


Експлікація обладнання

Поз.	Найменування	Розміри (ШхГхВ, мм)	Вага, кг	Кіл-ть, шт	Примітка
1	Слїтка базової станції RBS 2216	400х600х900	150	1	демонт.
2	Слїтка систем передчу (СП)	400х600х1650	100	1	іст.
3	Слїтка гарячого живлення	460х600х1650	438	1	іст.
4	Слїтка систем передчу (СП)	600х600х1650	100	1	проект.
5	Мал Unit RBS 6601	483х350х66	10,5	2	Проект. встановити у стійку 5

План розташування обладнання в апаратній
(існуюча схема)
1:40

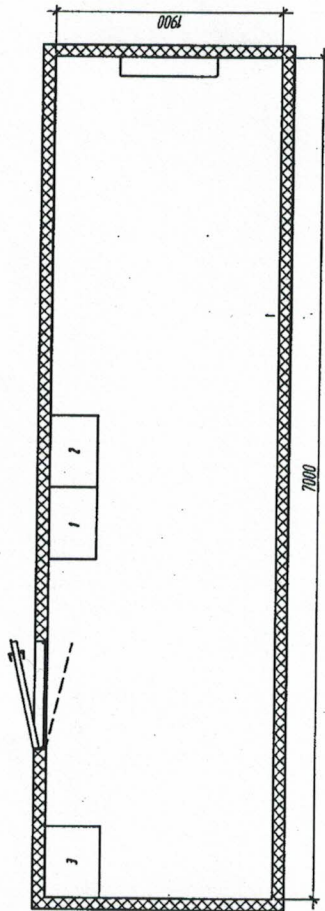

План розташування обладнання в апаратній
(проектowana схема)
1:40

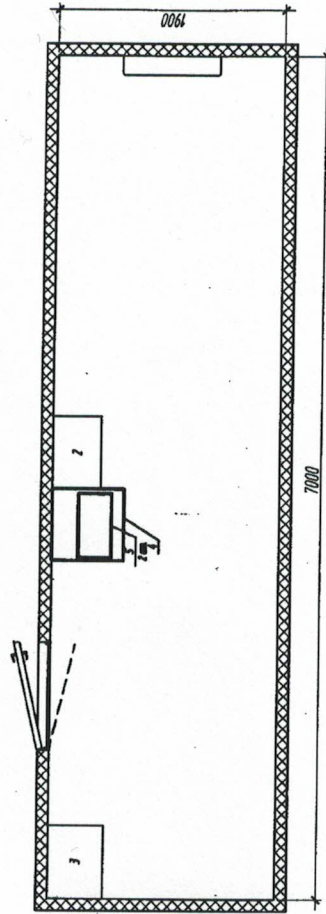

Умовні позначення
— існуюче обладнання
— проектобне обладнання

UA 1969 (КІЕ 1969, UA 1969)

Модельний зв'язок ПРАТ "Київстар" в м. Київ

Зм.	Клас.	Аук.	Мбк.	Підпис.	Дата.	Статус.	Аук.	Аук.
Викон.	Чернов.	Хайденко				ЕП	3	
Перед.	Хайденко							
Розташування обладнання в апаратній						ТОВ "ЕСУ" м. Київ		

Формат А3

Копія: