

ФІЗИЧНА ОСОБА-ПІДПРИЄМЕЦЬ ГАЇВ С.В.

77221, Івано-Франківська область Бoleхівська міська рада с. Буковець, вул. Т. Шевченка 14
р/р 26001052514083 МФО 336677 ЄДРПОУ 3251607932 e-mail : gaivsv@gmail.com

Інвентаризаційна справа N 5

ТЕХНІЧНИЙ ПАСПОРТ

**на виробничий будинок з господарськими (допоміжними)
будівлями та спорудами**

Вулиця (провулок, площа) Заводська, N 4/4,
місто (село, селище) Вигода,
район Долинський,
область Івано-Франківська

Замовник технічної інвентаризації або уповноважена ним особа (прізвище, ім'я та по батькові
фізичної особи або найменування юридичної особи)

ПАТ «Живиця»



Паспорт виготовлено за станом на

« 23 » 02 2021 р.

ФОП Гаїв С.В.

Виконав

Перевірив

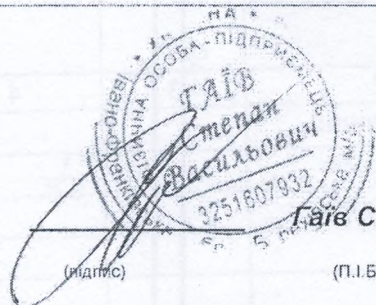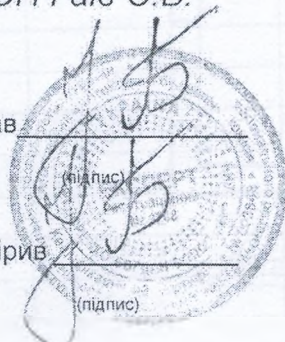

Федоренко Б. В.

(П.І.Б., серія, номер кваліфікаційного сертифіката)

Федоренко Б. В.

(П.І.Б., серія, номер кваліфікаційного сертифіката)


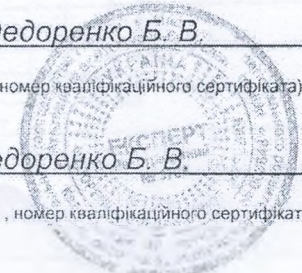


СХЕМА РОЗТАШУВАННЯ БУДІВЕЛЬ ТА СПОРУД

Вулиця (провулок, площа) Заводська, № 44,
місто (селище, село) Вигода,
район Долинський, область Івано-Франківська

Масштаб 1: 500

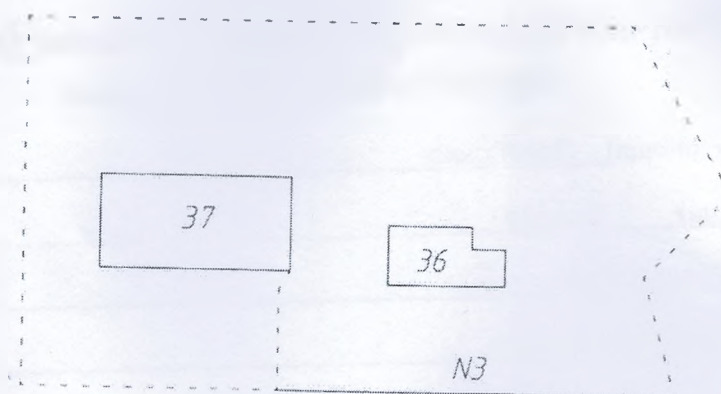

ЕКСПЛІКАЦІЯ

до схеми розташування будівель та споруд

[illegible]

ПЛАН
виробничого будинку

Підстанція
(призначення)

літера " " "


Вулиця (провулок, площа) Заводська, № 4 /Д,

місто (селище, село) Вигода

район Долинський

область Івано-Франківська

Маштаб 1: 100

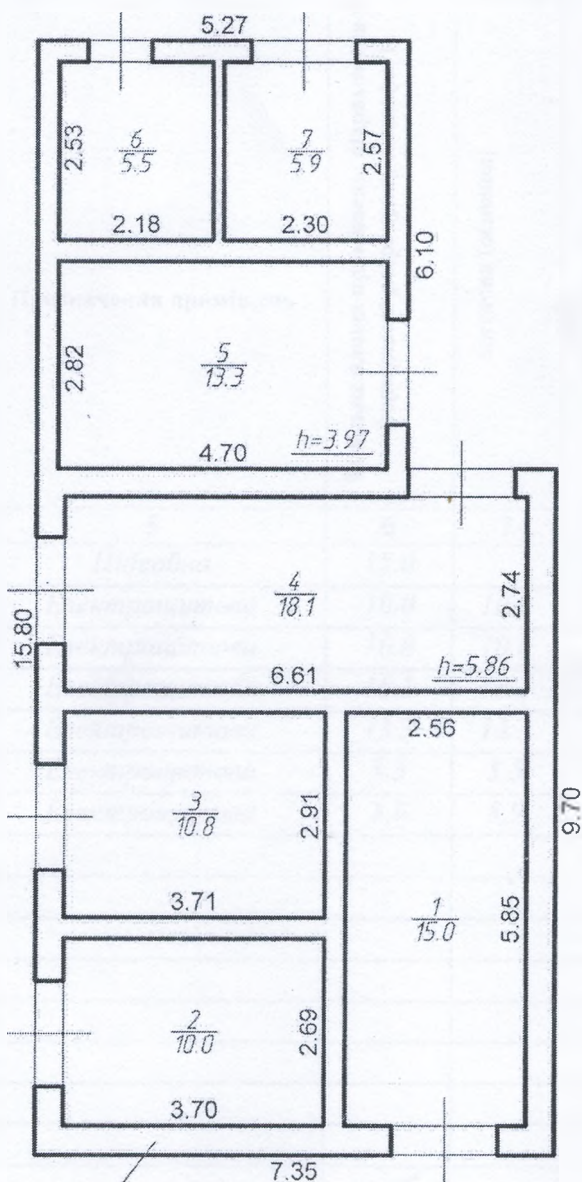

матеріал стін: цегла

Прим
ка

ПЛАН
виробничого будинку

Цех Алені
(чугунолитейний)

літера " "

Вулиця (пробулок, площа)

Заводська

№ 1 / А


місто (селище, село)

Виноград

район Долинський

область Івано-Франківська

Масштаб 1 : 200

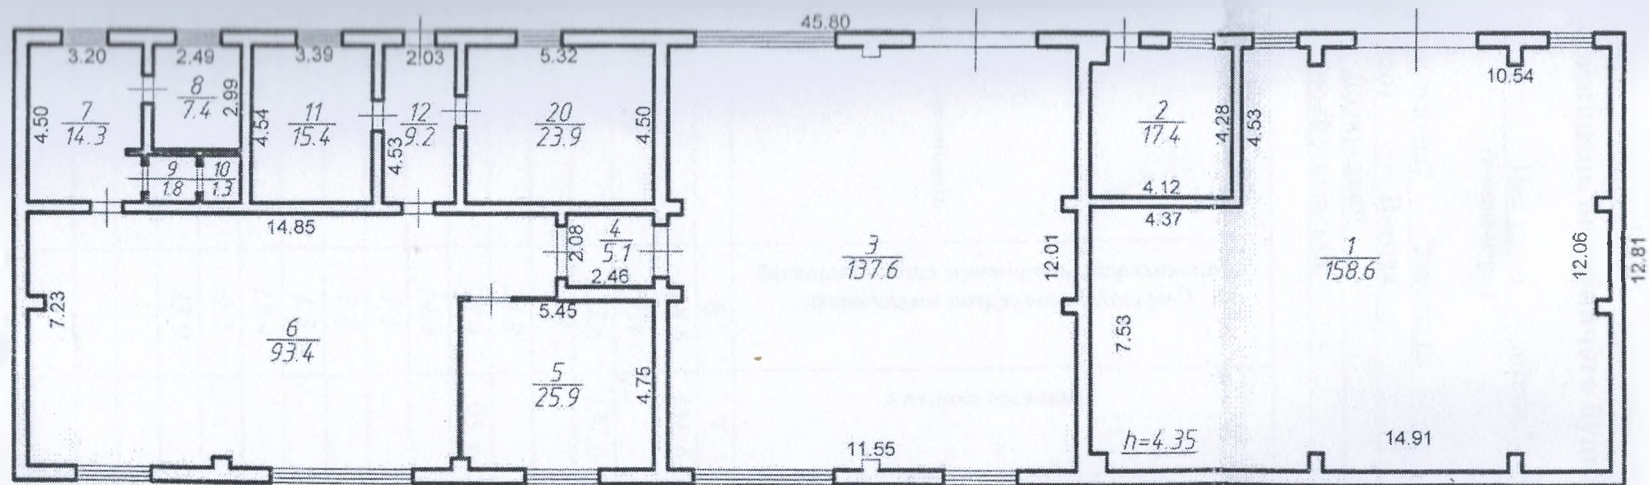

матеріал стін: цегла

ХАРАКТЕРИСТИКА
виробничого будинку з господарськими будівлями та спорудами

Літера	Назва будівель та споруд	Рік спорудження / реконструкції	Опис основних конструктивних елементів							Інженерне обладнання						Висота (м)	Площа основи (забудови) (м ²)	Об'єм (м ³)
			фундамент	стіни	покрівля	переkritтя	підлога	сходи	електрика	водопровід	каналізація	газопровід	ліфт	сміттєспровід	вид опалення			
1	2	3	4	5	6	7	8	9	10	11	12	13	14	15	16	17	18	19
36	Підстанція		бетон	азбест.	шифер				так							6.42	103.6	665
37	Цех клею		бетон	цегла	шифер	дерево	бетон		так	так	так					5.90	586.7	3462
N3	Огорожа						мет. сітка										270.0	

" 23 " 02 2021 року