


СХЕМА РОЗТАШУВАННЯ БУДІВЕЛЬ ТА СПОРУД

Вулиця (провулок, площа) Шевченка, № 29
 місто (селище, село) Дніпро,
 район Соборний,
 область Дніпропетровська
 Масштаб 1:500

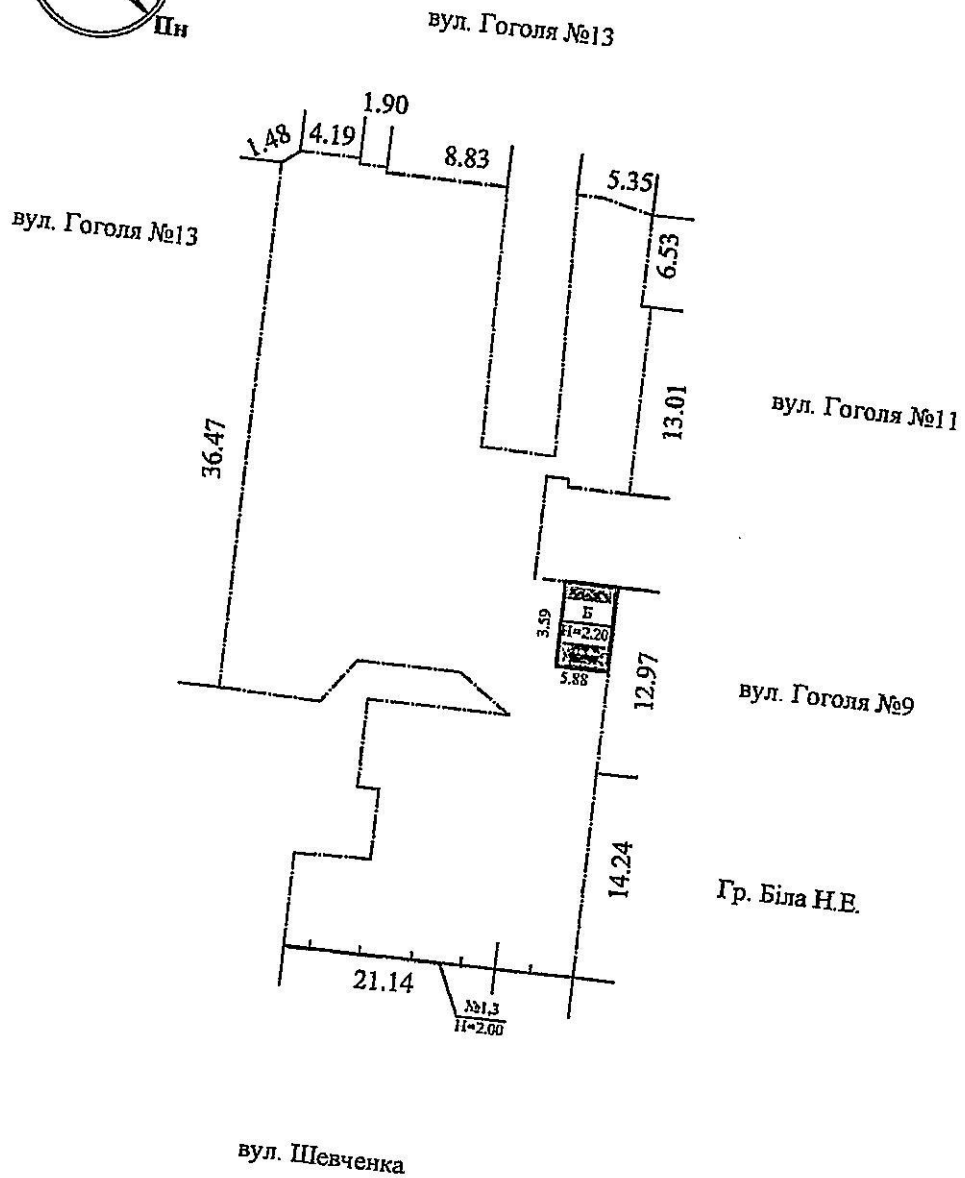

Експлікація до схеми розташування будівель та споруд

Літер або номер за планом	Назва будівель та споруд	Площа земельної ділянки (м²), у тому числі					Примітка
		Загальна площа	усього під забудовою	під основного будівлею	під господарськими, допоміжними будівлями і спорудами	під двором	
1	2	3	4	5	6	7	8
Б	Гараж	1117	21	-	-	1096	
№1.3	Інші споруди						