

Копія: +

“ВООБТІ”

у ч. Корп №3

РОЗПОЧАТО _____

ІНВЕНТАРИЗАЦІЙНА СПРАВА _____

МІСТО (СЕЛО) Вінниця

РАЙОНУ _____

ВУЛИЦЯ В. Інтернаціоналістів № 7а

БАСНИКИ _____

Вінницький державний технічний університет

Корпус №3

ІНВЕНТАРНИЙ № _____

ЛІСТРОВИЙ № _____

внутрішніх площ до плану житлового будинку літера «А»

по вул. (пр., площі) В Інтернаціоналіст № 7

Повідомлення про вимірювання											
№ квартири або приміщення	№№ частин приміщень (кімнати, кухонь, коридорів і т. п.)	Призначення частин приміщень (житлові кімнати, кухня, коридор і т. п.)	Формули для підрахунку площ частин приміщень по внутрішньому виміру	Площа частин приміщень, підрахованих по формулі гр. 5 (кв. м)	Площа житлових квартир (кв. м)			Площа приміщень, не включена в загальну (кв. м)	Самовільно зведена або переобладнана пл (кв. м)	Примітка	
					загальна (сума гр. 8, 9)	в т. ч.					
						житлова	підсобна				
2	3	4	5	6	7	8	9	10	11	12	
З	1	меш. підбал		507,9			507,9				
	2	серед. кім. частина		91			91				
	3	меш. підбал		20,0			20,0				
	4	---		419,2			419,2				
	5	---		48,7			48,7				
	6	---		899,2			899,2				
	7	с.п. цукрова		14,9			14,9				
	8	ср. кім. частина		53,8			53,8				
	Всього по підвалу			1972,8			1972,8				

На житловий будинок, який не має вбудованих приміщень

ЕКСПЛІКАЦІЯ

Внутрішні площі до плану житлового будинку літера « А »

Лист № (пр., площі) Воєнів Інтернаціонал № 7

№	2	4	5	6	Площа житлових квартир (кв. м)		10	11	12	
					7	в т. ч.				
						8				9
3	4	5	6	7	8	9	10	11	12	
9	тамбур			9,5		9,5				
10	гардероб			33,5		33,5				
11	са. кімната			64,6		64,6				
12	лаборатор			31,2	31,2					
13	препарат			15,6	15,6					
14	лаборатор			15,2	15,2					
15	—			49,2	49,2					
16	—			64,0	64,0					
17	коридор			83,3		83,3				
18	лаборатор			80,8	80,8					
19	—			52,0	52,0					
20	—			32,8	32,8					
21	туалет			12,7		12,7				
22	кладова			1,3		1,3				
23	коридор			2,0		2,0				
24	кладова			0,7		0,7				
25	учивал.			13,6		13,6				
26	кабінет кашінд			14,8		14,8				
27	гардероб			50,1		50,1				
28	виставляч			252,1		252,1				
29	са. кімната			48,7		48,7				
30	буфет			65,2		65,2				
31	кухня			14,6		14,6				

1	2	3	4	5	6	7	8	9	10	11	12
Г		32	мнеша		10,5			10,5			
		33	кладов		8,1			8,1			
		34	коридор		3,7			3,7			
		35	кладов		9,9			9,9			
		36	дворот		15,4		15,4				
		37	—		15,9		15,9				
		38	—		15,7		15,7				
		39	—		16,8		16,8				
		40	са митина		46,3			46,3			
		41	коридор		9,3			9,3			
		42	маистер		4,3		4,3				
		43	ушвал		5,5			5,5			
		44	туалит		12,0			12,0			
		45	дворот		33,8		33,8				
		46	—		34,1		34,1				
		47	дворот		20,6		20,6				
		48	коридор		153,6			153,6			
		49	дворот		63,5		63,5				
		50	—		13,4		13,4				
		51	—		49,4		49,4				
		52	кладов		1,0			1,0			
		53	дворот		28,5		28,5				
		54	—		50,2		50,2				
		55	—		47,3		47,3				
		56	—		68,8		68,8				
		57	—		13,1		13,1				
		213	пост вармотево		12,4		12,4				
		214	кладов		4,4			4,4			
		215	кладов		9,0			9,0			
		216	кабинит		16,0		16,0				
		Всего по Гому северу:			1800		9400	8800			

(Адреса в миллиметрах) столбец

№ квартала или придела

1

2

На житловий будинок, який не має вбудованих приміщень

ЕКСПЛІКАЦІЯвнутрішніх площ до плану житлового будинку літера «А»по вул. (пр., площі) Войнів Інтернац. № 7

Поверх (починаючи з підвалу)	№ квартир або приміщень	№№ частин приміщень (кімнат, кухонь, коридорів і т. п.)	Призначення частин приміщень (житлові кімнати, кухня, коридор і т. п.)	Формули для підрахунку площ частин приміщень по внутрішньому виміру	Площа частин приміщень, підрахованих по формулі гр. 5 (кв. м)	Площа житлових квартир (кв. м)			Площа приміщень, не включена в загальну (кв. м)	Самовільно зведена або переобладнана пл (кв. м)	Примітка
						загальна (сума гр. 8, 9)	в т. ч.				
							житлова	підсобна			
1	2	3	4	5	6	7	8	9	10	11	12
II		58	кабінет		14,9		14,9				
		59	—		15,4		15,4				
		60	—		15,3		15,3				
		61	—		27,8		27,8				
		62	—		16,6		16,6				
		63	—		15,4		15,4				
		64	—		31,4		31,4				
		65	суд. кімната		96,7			96,7			
		66	аудиторія		97,3			97,3			
		68	—		50,7			50,7			
		69	читал. зал		100,2			100,2			
		70	туалет		1,3				1,3		
		71	—		12,9				12,9		
		72	кладов.		2,9				2,9		
		73	ушита		13,7				13,7		
		74	коридор		78,6				78,6		
		76	аудиторія		340			340			
		77	кабінет		15,7			15,7			
		78	—		15,7			15,7			
		79	кладов.		1,8				1,8		
		80	кабінет		29,9			29,9			
		81	кабінет		15,4			15,4			
		82	коридор		56,6				56,6		

1	2	3	4	5	6	7	8	9	10	11	12
II	83	сод. китине			490			490			
	84	препарат			14,4		14,4				
	85	кабинет			15,8		15,8				
	86	—			33,4		33,4				
	87	—			15,4		15,4				
	88	—			16,6		16,6				
	89	лаистуше			15,8		15,8				
	90	кабинет			16,3		16,3				
	91	—			32,6		32,6				
	92	сод. кит			64,3			64,3			
	93	туалет			13,7			13,7			
	94	кладов			2,7			2,7			
	95	кладов			1,3			1,3			
	96	уч. каб.			14,0			14,0			
	97	аудитория			16,2		16,2				
	98	—			71,4		71,4				
	99	кабинет			18,4		18,4				
	100	аудитория			63,8		63,8				
	101	кабинет			13,6		13,6				
	102	лаборатор			16,9		16,9				
	103	—			49,2		49,2				
	104	—			61,1		61,1				
	105	препарат			17,2		17,2				
	106	кабинет			15,4		15,4				
	107	—			48,8		48,8				
	108	лаборатор			31,9		31,9				
	109	—			30,8		30,8				
	110	коридор			156,3			156,3			
	217	коридор			3,9			3,9			
	218	кабинет			16,8		16,8				
	219	кабинет зал			36,7		36,7				
	220	кабинет зал			49,2		49,2				
	221	кабинет			13,9		13,9				
	Всего по II му поверху				1797,0		1227,3	569,7			

На житловий будинок, який не має вбудованих приміщень

ЕКСПЛІКАЦІЯвнутрішніх площ до плану житлового будинку літера «А»по вул. (пр., площі) Віснів Інтернаціонал № 7

№ приміщення	№ квартири або приміщення	№ частин приміщення (кімнат, кухонь, коридорів і т. п.)	Призначення частин приміщення (житлові кімнати, кухня, коридор і т. п.)	Формули для підрахунку площ частин приміщення по внутрішньому виміру	Площа частин приміщення, підрахованих по формулі гр. 5 (кв. м)	Площа житлових квартир (кв. м)			Площа приміщення, не включена в загальну (кв. м)	Самовільно зведена або переобладнана пл (кв. м)	Примітка
						загальна (сума гр. 8, 9)	в т. ч.				
							основна житлова	підсобна			
1	2	3	4	5	6	7	8	9	10	11	12
	111	аудиторіє			65,5		65,5				
	112	кабінет			15,7		15,7				
	113	аудиторіє			48,7		48,7				
	114	ауд. кімната			98,3			98,3			
	115	препарат			140		140				
	116	лаборат			51,2		51,2				
	117	кабінет			15,7		15,7				
	118	—			16,1		16,1				
	119	—			16,2		16,2				
	120	лаборат			65,3		65,3				
	121	коридор			85,4			85,4			
	122	аудиторіє			81,4		81,4				
	123	кабінет			16,2		16,2				
	124	—			16,3		16,3				
	125	лаборат			49,3		49,3				
	126	туалет			130			130			
	127	фотолаб			1,2			1,2			
	128	кладов			2,7			2,7			
	129	учивка			140			140			
	130	аудиторіє			49,8		49,8				
	131	—			81,5		81,5				
	132	коридор			56,6			56,6			
	133	ауд. кімната			48,6			48,6			

1	2	3	4	5	6	7	8	9	10	11	12
III		134	кабинет		31,1		31,1				
		135	—		15,7		15,7				
		136	—		16,2		16,2				
		137	лаборат.		33,1		33,1				
		138	—		66,1		66,1				
		139	сз. ситина		64,1		64,1				
		140	туалет		14,0		14,0				
		141	кладов.		2,5		2,5				
		142	—		1,1		1,1				
		143	участ.		14,0		14,0				
		144	кабинет		15,8		15,8				
		145	лаборат		33,9		33,9				
		146	—		55,1		55,1				
		147	аудитор.		63,5		63,5				
		148	препарат		14,4		14,4				
		149	лаборат		65,8		65,8				
		150	аудитория		62,2		62,2				
		151	кабинет		17,3		17,3				
		152	аудитория		64,8		64,8				
		153	кабинет		15,8		15,8				
		154	—		47,1		47,1				
		155	коридор		153,6		153,6				
		Всего по III му поверху:			1789,9		1220,8	569,1			

На житловий будинок, який не має вбудованих приміщень

ЕКСПЛІКАЦІЯ

внутрішніх площ до плану житлового будинку літера « А »

по вул. (пр., площі) Володів Інтернац. № 7

№ квартири або приміщення	№№ частин приміщень (кімнати, кухні, коридори і т. п.)	Призначення частин приміщень (житлові кімнати, кухня, коридор і т. п.)	Формули для підрахунку площ частин приміщень по внутрішньому виміру	Площа частин приміщень, підрахованих по формулі гр. 5 (кв. м)	Площа житлових квартир (кв. м)		Площа приміщень, не включена в загальну (кв. м)	Самовільно зведена або переобладнана пл (кв. м)	Примітка	
					загальна (сума гр. 8, 9)	в т. ч.				
						основна житлова				підсобна
2	3	4	5	6	7	8	9	10	11	12
	156	кабінет		15,1		15,1				
	157	аудиторія		48,9		48,9				
	158	—		15,6		15,6				
	159	—		48,4		48,4				
	160	кабінет		31,0		31,0				
	161	—		15,6		15,6				
	162	—		16,2		16,2				
	163	—		15,7		15,7				
	164	аудиторія		65,2		65,2				
	165	коридор		55,1			55,1			
	167	аудиторія		82,6		82,6				
	168	кабінет		16,4		16,4				
	169	лабораторія		49,8		49,8				
	170	—		16,1		16,1				
	171	кладовка		1,1			1,1			
	172	—		2,5			2,5			
	173	туалет		13,5			13,5			
	174	уличка		14,3			14,3			
	175	сад. система		98,5			98,5			
	176	аудиторія		30,8		30,8				
	177	кабінет		18,2		18,2				
	178	—		15,7		15,7				
	179	—		15,3		15,3				

1	2	3	4	5	6	7	8	9	10	11	12
IV		180	аудиторіє		48,1		48,1				
		181	коридор		57,1			57,1			
		182	лобрат		32,2		32,2				
		183	шафа		1,0			1,0			
		184	коридор		0,8			0,8			
		185	шафа		2,2			2,2			
		186	лобрат		11,0		11,0				
		187	аудиторіє		83,4		83,4				
		188	кабінет		16,0		16,0				
		189	—		15,2		15,2				
		190	сход. кіт. п.а		63,8			63,8			
		191	лобрат		0,7			0,7			
		192	—		1,5			1,5			
		193	—		0,9			0,9			
		194	туалет		14,0			14,0			
		195	уч. каб.		14,0			14,0			
		196	лобрат		16,1		16,1				
		197	—		34,1		34,1				
		198	—		34,1		34,1				
		199	—		22,2		22,2				
		200	коридор		43,5			43,5			
		201	лобрат		47,1		47,1				
		202	—		16,5		16,5				
		203	—		16,6		16,6				
		204	—		65,5		65,5				
		205	уч. каб.		62,4		62,4				
		206	кабінет		17,2		17,2				
		207	аудиторіє		31,2		31,2				
		208	уч. каб.		31,7		31,7				
		209	—		31,6		31,6				
		210	—		31,4		31,4				
		211	сход. кіт. п.		48,6			48,6			
		212	коридор		79,7			79,7			
		222	аудиторіє		33,5		33,5				
		223	коридор		27,3			27,3			
		Всього по IV ет. поверху			1783,8		1213,7	570,1			
		Всього по ет. А "			9143,5		4601,8	4541,7			

Поверх (починаючи з підвалу)

1

7

Ер. етаж

з підвалом

На житловий будинок, який не має вбудованих приміщень

ЕКСПЛІКАЦІЯвнутрішніх площ до плану житлового будинку літера « А' »по вул. (пр., площі) В.Інтернаціоналіст № 7

№ приміщення	№ квартири	№ та частин приміщення (кімнати, кухні, коридори і т. п.)	Призначення частин приміщень (житлові кімнати, кухні, коридор і т. п.)	Формули для підрахунку площ частин приміщень по внутрішньому виміру	Площа частин приміщень, підрахованих по формулі гр. 5 (кв. м)	Площа житлових квартир (кв. м)			Площа приміщень, не включена в загальну (кв. м)	Самовільно зведена або переобладнана пл (кв. м)	Примітка
						загальна (сума гр. 8, 9)	в т. ч.				
							жилова	підсобна			
1	2	3	4	5	6	7	8	9	10	11	12
1	1	спал. кімн.			14,9			14,9			
2	2	сп. в. в.			5,6			5,6			
3	3	сп. в. в.			7,3			7,3			
4	4	коридор			71,2			71,2			
5	5	сп. в. в.			21,7			21,7			
6	6	—			5,7			5,7			
7	7	сп. в. в.			174,8		174,8				
8	8	коридор			22,8			22,8			
9	9	сп. в. в.			12,4			12,4			
10	10	тамбур			2,6			2,6			
11	11	аудиторія			70,7		70,7				
12	12	аудиторія			96,9		96,9				
13	13	аудиторія			51,1		51,1				
14	14	кладов.			9,8			9,8			
15	15	кладов.			5,1			5,1			
16	16	кабінет			10,1		10,1				
17	17	моб. прим.			5,2			5,2			
18	18	моб. прим.			22,9			22,9			
19	19	—			7,3			7,3			
Всього по 1-му поверху:					618,5		403,6	214,9			

На житловий будинок, який не має вбудованих приміщень

ЕКСПЛІКАЦІЯ

внутрішніх площ до плану житлового будинку літера «А'»

по вул. (пр., площі) В.Інтернаціоналістська № 7

№ квартири або приміщення	№№ частин приміщення (кімнати, кухня, коридор і т. п.)	Призначення частин приміщень (житлові кімнати, кухня, коридор і т. п.)	Формули для підрахунку площ частин приміщень по внутрішньому виміру	Площа частин приміщень, підрахованих по формулі гр. 5 (кв. м)	Площа житлових квартир (кв. м)			Площа приміщень, не включена в загальну (кв. м)	Самовільно зведена або переобладнана пл (кв. м)	Примітка	
					загальна (сума гр. 8, 9)	в т. ч.					
						Особня житлова	підсобна				
1	2	3	4	5	6	7	8	9	10	11	12
1	1	прихід		37,6				37,6			
2	2	коридор		15,4				15,4			
3	3	коридор		82,0				82,0			
4	4	мікропарат		8,8				8,8			
5	5	коридор		23,5				23,5			
6	6	сход кит		14,7				14,7			
7	7	аудиторія		71,8			71,8				
8	8	аудиторія		80,3			80,3				
9	9	кабінет		15,8			15,8				
10	10	аудиторія		51,1			51,1				
11	11	коридор		5,1					5,1		
12	12	коридор		6,1					6,1		
13	13	вбиральні		0,9					0,9		
14	14	—		0,9					0,9		
15	15	—		0,9					0,9		
16	16	сход китина		14,7					14,7		
Всего по плану поверху:					429,6		218,0	210,6			
Всего по лит. А' "					1048,1		622,6	425,5			

На житловий будинок, який не має вбудованих приміщень

ЕКСПЛІКАЦІЯ

внутрішніх площ до плану житлового будинку літера «А²»

по вул. (пр., площі) В. Інтернаціонал № 7

Поверх (починаючи з підвалу)	№ квартири або приміщень	№№ частин приміщень (кімнат, кухонь, коридорів і т. п.)	Призначення частин приміщень (житлові кімнати, кухня, коридор і т. п.)	Формули для підрахунку площ частин приміщень по внутрішньому виміру	Площа частин приміщень, підрахованих по формулі гр. 5 (кв. м)	Площа житлових квартир (кв. м)			Площа приміщень, не включена в загальну (кв. м)	Самовільно зведена або переобладнана пл (кв. м)	Примітка
						загальна (сума гр. 8, 9)	в т. ч.				
							Основа житлова	підсобна			
1	2	3	4	5	6	7	8	9	10	11	12
7	1	1	коридор		36.3			36.3			
		2	вітальня		8.4			8.4			
		3	вітальня		6.7			6.7			
		4	експозиція		15.8			15.8			
		5	кладова		3.8			3.8			
		6	коридор		3.6			3.6			
		7	санвузол		3.1			3.1			
		8	вбиральня		2.0			2.0			
		9	тамбур		3.2			3.2			
		10	експозиція		11.8			11.8			
		11	зал		168.2		168.2				
		12	кладова		9.8			9.8			
		13	лобрат		34.5		34.5				
		14	лобрат		33.6		33.6				
		15	припарат		17.1		17.1				
		16	припарат		13.9		13.9				
		17	коридор		35.4			35.4			
		18	кухня		14.3		14.3				
		19	експозиція		11.3			11.3			
		20	тамбур		4.4			4.4			
		21	лобрат		33.3		33.3				
		22	лобрат		33.8		33.8				
Всього по 7-му поверху					504.3		348.7	155.6			

На житловий будинок, який не має вбудованих приміщень

ЕКСПЛІКАЦІЯвнутрішніх площ до плану житлового будинку літера « А² »по вул. (пр., площі) В Інтернаціоналіст № 7

№ квартири або приміщення	№№ частин приміщень (кімнати, кухню, коридори і т. п.)	Призначення частин приміщень (житлові кімнати, кухня, коридор і т. п.)	Формули для підрахунку площ частин приміщень по внутрішньому виміру	Площа частин приміщень, підрахованих по формулі гр. 5 (кв. м)	Площа житлових квартир (кв. м)			Площа приміщень, не включена в загальну (кв. м)	Самовільно зведена або переобладнана пл (кв. м)	Примітка
					загальна (сума гр. 8, 9)	в т. ч.				
						самообжитлова	підсобна			
3	4	5	6	7	8	9	10	11	12	
1	сход. кімнати		15,1			15,1				
2	коридор		13,6			13,6				
3	кабінет		15,7		15,7					
4	кабінет		15,9		15,9					
5	вмивал.		3,3			3,3				
6	коридор		2,7			2,7				
7	вбиральня		1,1			1,1				
8	вбиральня		1,1			1,1				
9	вбиральня		1,1			1,1				
10	кладов.		2,8			2,8				
11	коридор		16,5			16,5				
12	кабінет		16,8		16,8					
13	кабінет		15,9		15,9					
14	кабінет		15,0		15,0					
15	кабінет		17,0		17,0					
16	кабінет		17,8		17,8					
17	кабінет		14,0		14,0					
18	коридор		21,6			21,6				
19	кабінет		14,4		14,4					
20	сход. кімн.		16,0			16,0				
21	кабінет		15,1		15,1					
22	кабінет		17,5		17,5					
23	кабінет		16,0		16,0					

На житловий будинок, який не має вбудованих приміщень

ЕКСПЛІКАЦІЯвнутрішніх площ до плану житлового будинку літера «А²»по вул. (пр., площі) В Інтернаціоналіст № 7

№ квартири або приміщень	№№ частин приміщень (кімнат, кухонь, коридорів і т. п.)	Призначення частин приміщень (житлові кімнати, кухня, коридор і т. п.)	Формули для підрахунку площ частин приміщень по внутрішньому виміру	Площа частин приміщень, підрахованих по формулі гр. 5 (кв. м)	Площа житлових квартир (кв. м)			Площа приміщень, не включена в загальну (кв. м)	Самовільно зведена або переобладнана пл (кв. м)	Примітка
					загальна (сума гр. 8, 9)	в т. ч.				
						Середня житлова	підсобна			
2	3	4	5	6	7	8	9	10	11	12
	1	сход. кімн.		15,1			15,1			
	2	коридор		90,8			90,8			
	3	аудиторія		32,4		32,4				
	4	кабінет		16,2		16,2				
	5	кабінет		16,8		16,8				
	6	аудиторія		34,3		34,3				
	7	аудиторія		33,9		33,9				
	8	аудиторія		66,1		66,1				
	9	кабінет		14,5		14,3				
	10	сход. кімн.		16,0			16,0			
	11	аудитор.		68,9		68,9				
	12	аудитор.		34,0		34,0				
	13	аудитор.		32,1		32,1				
	14	вмивал.		3,4			3,4			
	15	коридор		6,7			6,7			
	16	вбирал.		1,1			1,1			
	17	вбирал.		1,1			1,1			
	18	вбирал.		1,1			1,1			
	Всього по <u>плану</u> поверху:			484,5		349,2	135,3			

На житловий будинок, який не має вбудованих приміщень

ЕКСПЛІКАЦІЯвнутрішніх площ до плану житлового будинку літера « A² »по вул. (пр., площі) В. Інтернаціонал № 7

№ квартири або приміщень	№ та частин приміщень (кімнат, кухня, коридорів і т. п.)	Призначення частин приміщень (житлові кімнати, кухня, коридор і т. п.)	Формули для підрахунку площ частин приміщень по внутрішньому виміру	Площа частин приміщень, підрахованих по формулі гр. 5 (кв. м)	Площа житлових квартир (кв. м)			Площа приміщень, не включена в загальну (кв. м)	Самовільно зведена або переобладнана пл (кв. м)	Примітка	
					загальна (сума гр. 8, 9)	в т. ч.					
						основна житлова	підсобна				
1	2	3	4	5	6	7	8	9	10	11	12
1	сход кімнати				15,1			15,1			
2	коридор				93,6			93,6			
3	аудиторія				32,6		32,6				
4	аудиторія				16,5		16,5				
5	аудиторія				48,6		48,6				
6	аудиторія				33,9		33,9				
7	аудиторія				33,6		33,6				
8	аудиторія				34,0		34,0				
9	аспірант.				14,8		14,8				
10	сход кім.				16,0			16,0			
11	кафедра				68,9		68,9				
12	аудитор.				33,8		33,8				
13	аудитор.				32,0		32,0				
14	вистав.				3,1			3,1			
15	коридор				2,1			2,1			
16	білявання				1,0			1,0			
17	білявання				1,0			1,0			
18	білявання				1,0			1,0			
19	коридор				4,7			4,7			
Всього по 4-му поверху					456,3		348,7	137,6			

На житловий будинок, який не має вбудованих приміщень

ЕКСПЛІКАЦІЯвнутрішніх площ до плану житлового будинку літера « А³ »по вул. (пр., площі) В.Інтернаціоналіст. № 7

№ квартири або приміщення	№№ частин приміщень (кімнат, кухонь, коридорів і т. п.)	Призначення частин приміщень (житлові кімнати, кухня, коридор і т. п.)	Формули для підрахунку площ частин приміщень по внутрішньому виміру	Площа частин приміщень, підрахованих по формулі гр. 5 (кв. м)	Площа житлових квартир (кв. м)			Площа приміщень, не включена в загальну (кв. м)	Самовільно зведена або переобладнана пл (кв. м)	Примітка	
					загальна (сума гр. 8, 9)	в т. ч.					
						площа житлова	підсобна				
1	3	4	5	6	7	8	9	10	11	12	
	1	тамбур		2,5			2,5				
	2	ст. кімната		11,8			11,8				
	3	коридор		5,7			5,7				
	4	вбиральня		1,0			1,0				
	5	вбиральня		1,0			1,0				
	6	вбиральня		1,0			1,0				
	7	вмивал.		5,7			5,7				
	8	коридор		83,3			83,3				
	9	лаборат		70,4		70,4					
	10	препарат		14,9		14,9					
	11	препарат		15,4		15,4					
	12	аудиторія		119,0		119,0					
	13	тамбур		2,4			2,4				
	14	ст. кімната		11,1			11,1				
	15	коридор		22,1			22,1				
	16	мк. зала		205,2		205,2					
	17	мкб. приміщення		14,2			14,2				
Всього по даному плану поверху:				586,7	484,9	161,8					

На житловий будинок, який не має вбудованих приміщень

ЕКСПЛІКАЦІЯ


внутрішніх площ до плану житлового будинку літера « А³ »

по вул. (пр., площі) В Інтернаціоналістів № 7

№ житлової квартири або приміщення	№№ частин приміщень (кімнат, кухонь, коридорів і т. п.)	Призначення частин приміщень (житлові кімнати, кухня, коридор і т. п.)	Формули для підрахунку площ частин приміщень по внутрішньому виміру	Площа частин приміщень, підрахованих по формулі гр. 5 (кв. м)	Площа житлових квартир (кв. м)		Площа приміщень, не включена в загальну (кв. м)	Самовільно зведена або переобладнана пл (кв. м)	Примітка		
					загальна (сума гр. 8, 9)	в т. ч.					
						основна житлова				підсобна	
1	2	3	4	5	6	7	8	9	10	11	12
	1	кімн			531			531			
	2	коридор			16,4			16,4			
	3	коридор			102,8			102,8			
	4	сид кім			14,4			14,4			
	5	вбираль			5,7			5,7			
	6	коридор			6,6			6,6			
	7	вбиральня			1,0			1,0			
	8	вбиральня			1,0			1,0			
	9	вбиральня			1,0			1,0			
	10	аудиторія			47,0		47,0				
	11	аудиторія			41,6		41,6				
	12	препарат			15,5		15,5				
	13	аудиторія			75,5		75,5				
	14	сид кімн			14,1			14,1			
	15	линопар			11,6			11,6			
Всього по плану побуду					447,3		231,2	216,1			
3 оригіналом вірно											
26.01.2004					22.12.2003						



3 оригіналом
вірно
26.01.2004 19
23.12.2003

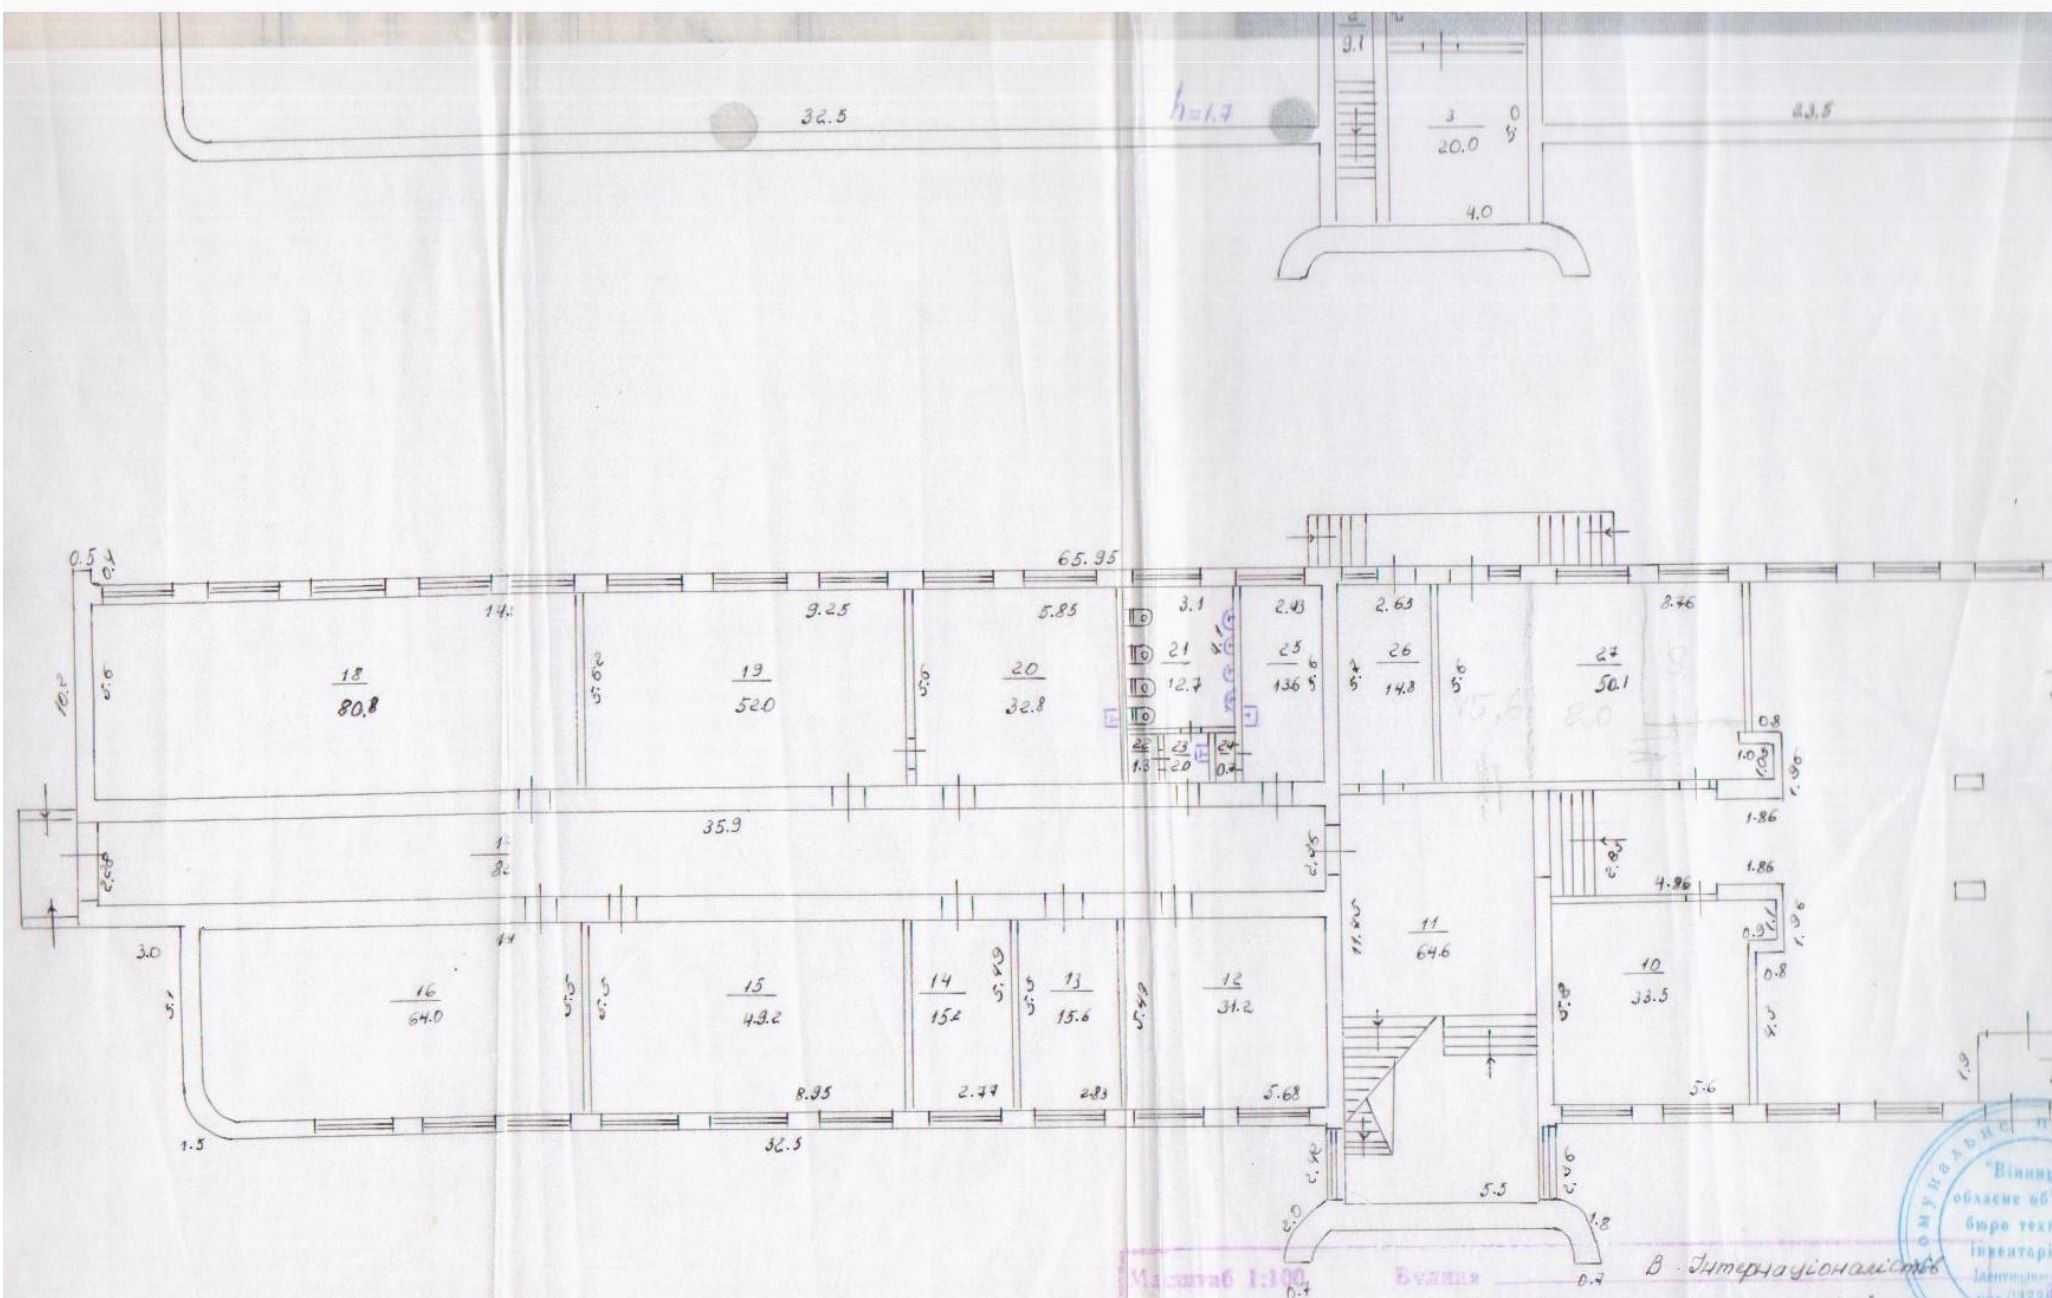

Macura6 1:100

23.12.2003

3 SEP 3 1217DR

9.02.2004

НАДЕСЛТВ

В. Інтернаціоналізм

Frei

103 нм Овчківська

Харініна

Свч риденно

