

81349

Реєстровий №

2768/136340363101

(призначення)

Шатилова Дача

Харків

Власник майна
(замовник технічної інвентаризації або уповноважена особа)

Місце проживання, серія і номер паспорта
фізичної особи або місцезнаходження, код
за ЄДРПОУ юридичної особи)

**ТОВАРИСТВО З ОБМЕЖЕНОЮ
ВІДПОВІДАЛЬНІСТЮ «БЕТЕЛЬ СИТИ»**

Kod 35072854

"08" грудня 2014р.

Директор БТІ

Дегтярьов М.И.



СХЕМАТИЧНИЙ ПЛАН ЗЕМЕЛЬНОЇ ДІЛЯНКИ

громадського будинку

офіс


(призначення)

вулиця

Шатилова Дача

№


4

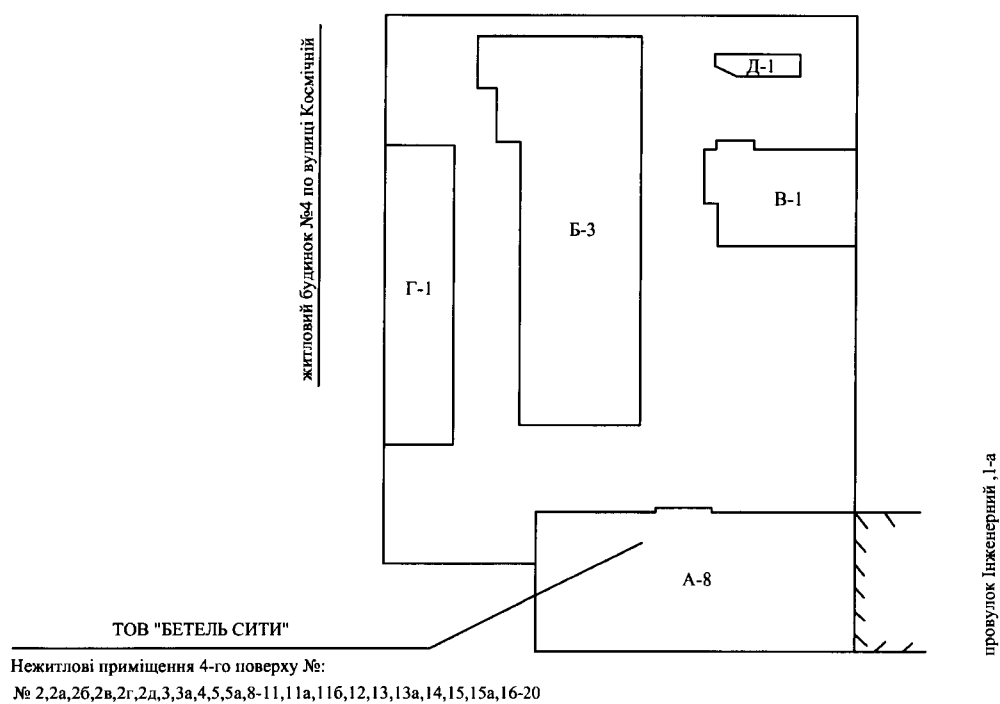


вулиця Шатилова Дача

Ідеальна частка нежитлових приміщень 4-го поверху № 2, 2а, 2б, 2в, 2г, 2д, 3, 3а, 4, 5, 5а, 8-:-11, 11а, 11б, 12, 13, 13а, 14, 15, 15а, 16-:- 20 в літ. «А-8» загальною площею 535,1 кв.м по співвідношенню до площі усієї будівлі становить 8157 /100000

Експлікація							
Літер за планом	Назва будинку, господарських будівель та споруд	Площа земельної ділянки у. т. ч.					
		Загальна площа	Під будинком, господарськими будівлями, та спорудами			Підзеленими насадженнями	Під дорожним (твердим) покриттям
			Усього	Під будинком	Під господ. Будівлями та споруд.		
1	2	3	4	5	6	7	8
А-8	адміністративна будівля			880,1			
Розрахункова зовнішня площа нежитлових приміщень 4-го поверху № 2, 2а, 2б, 2в, 2г, 2д, 3, 3а, 4, 5, 5а, 8-:-11, 11а, 11б, 12, 13, 13а, 14, 15, 15а, 16-:-20 в літ. "А-8" становить:							
				695,6			

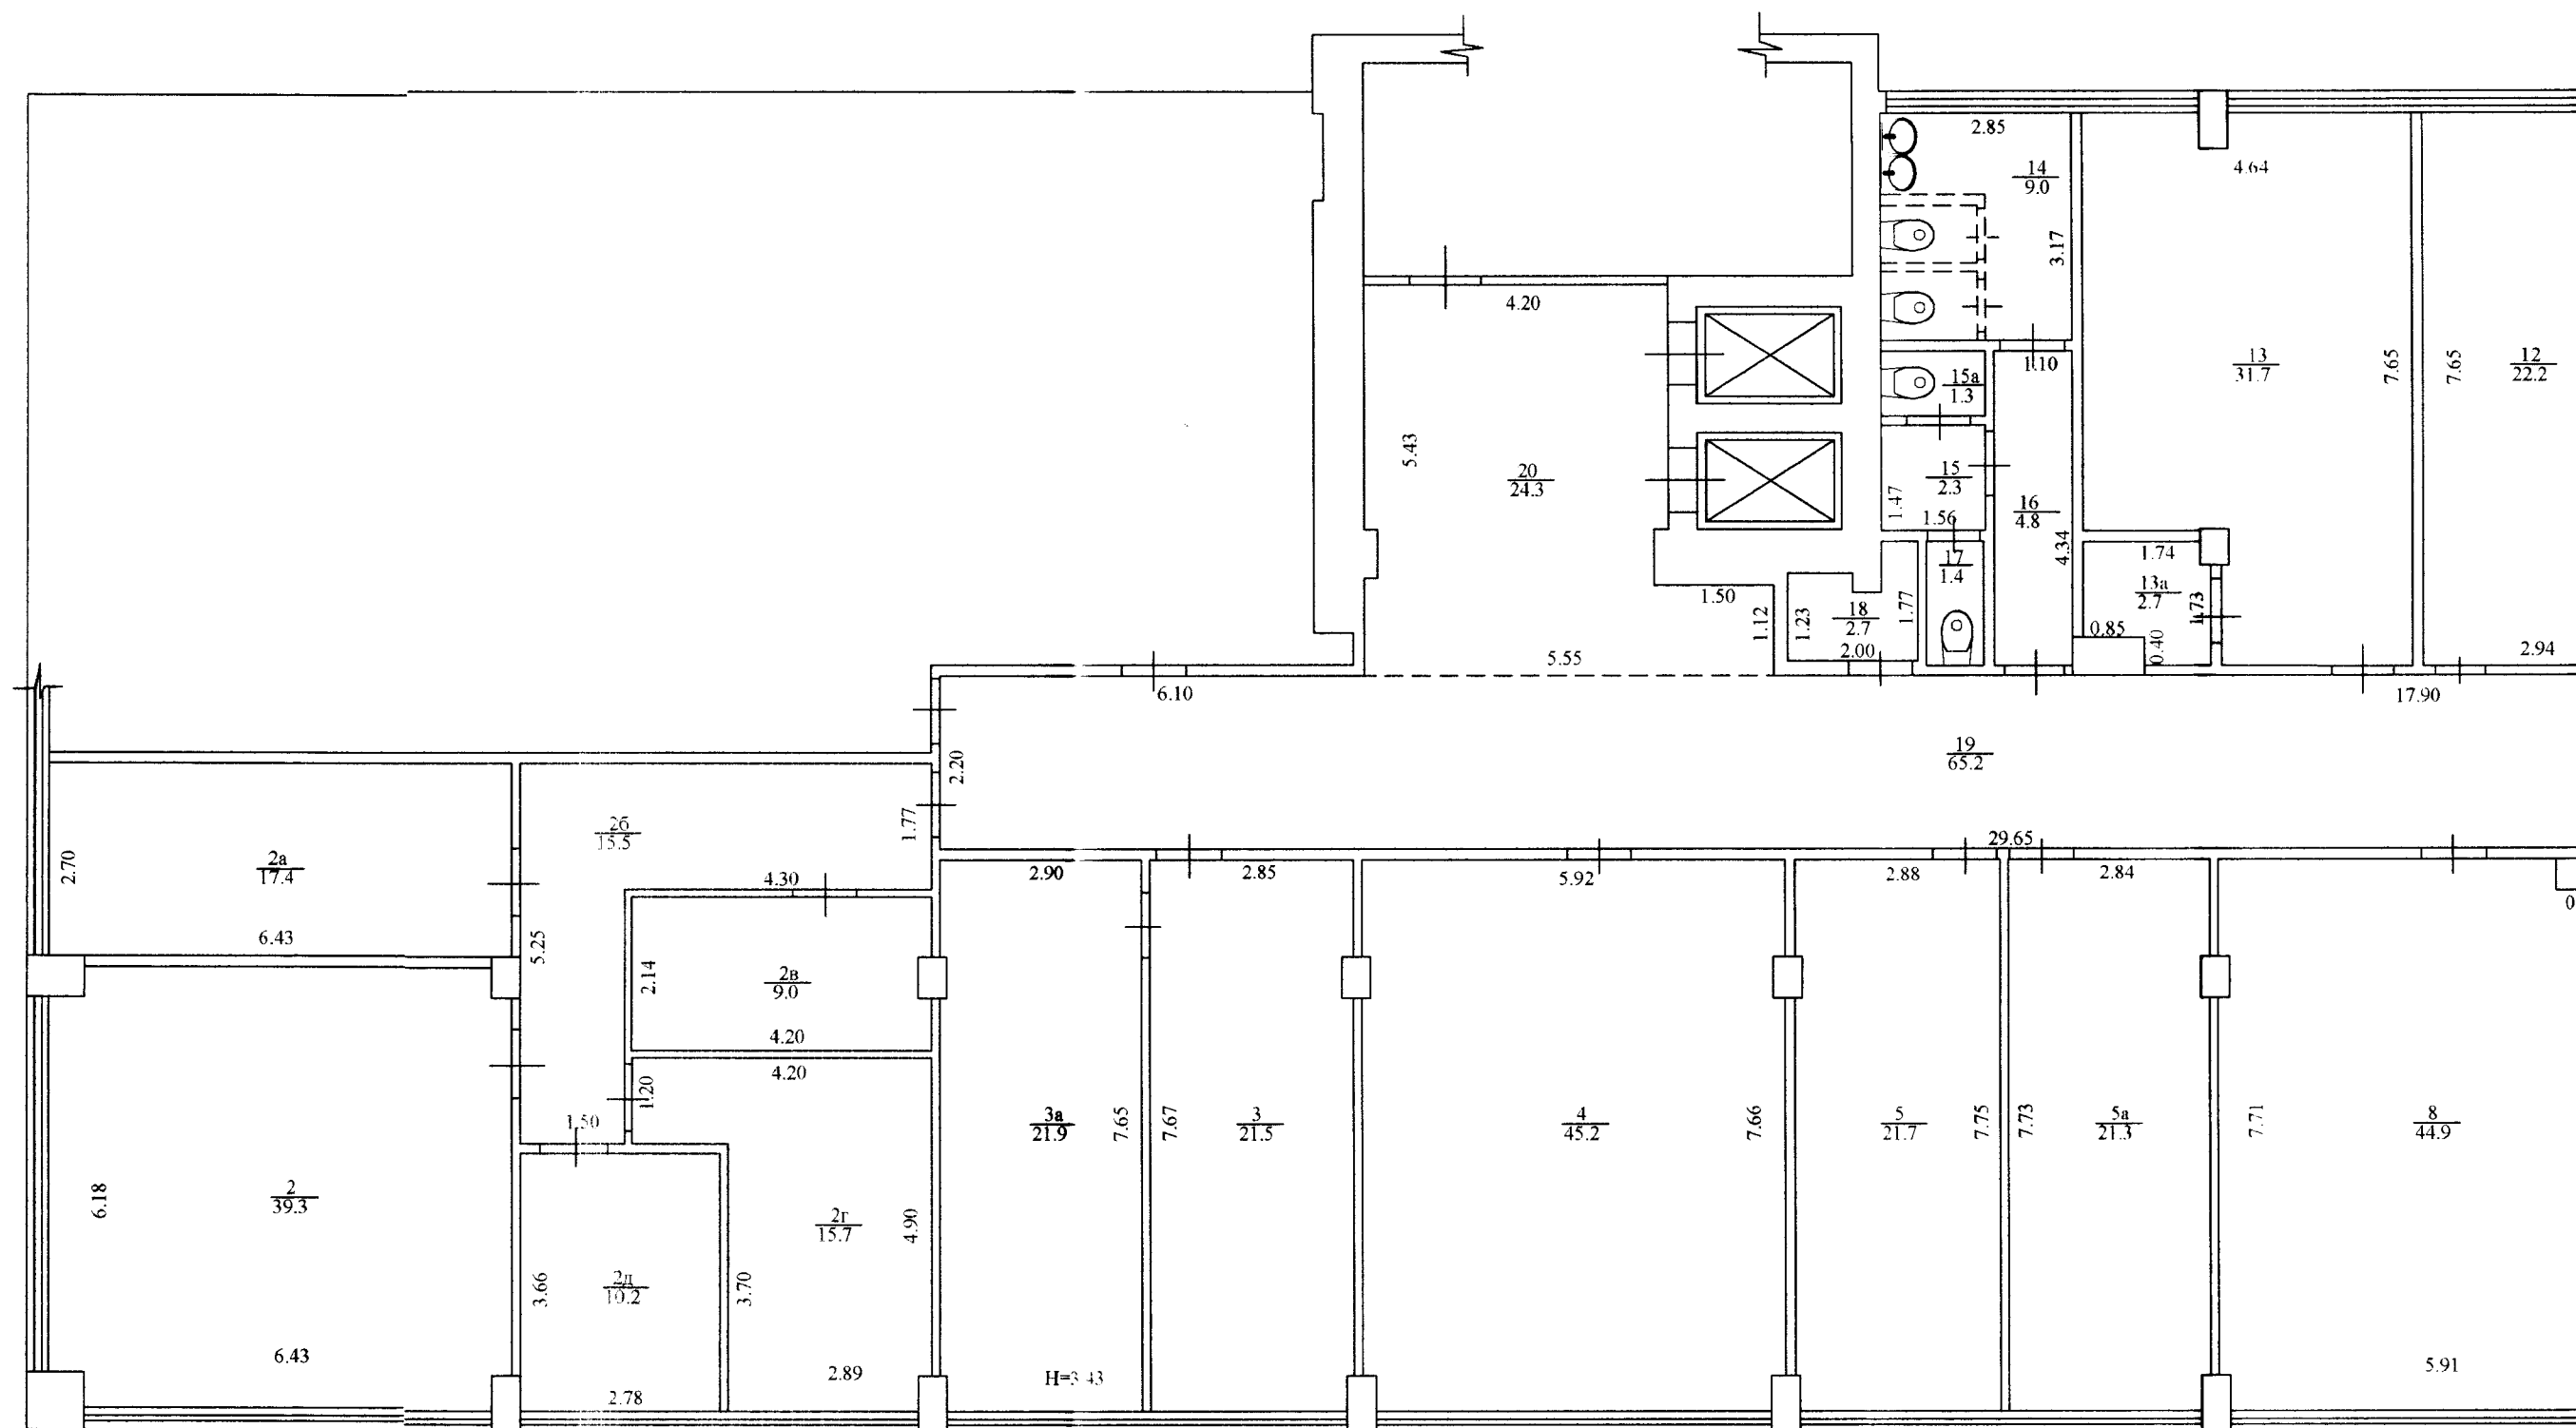

фрагмент 4-го поверху

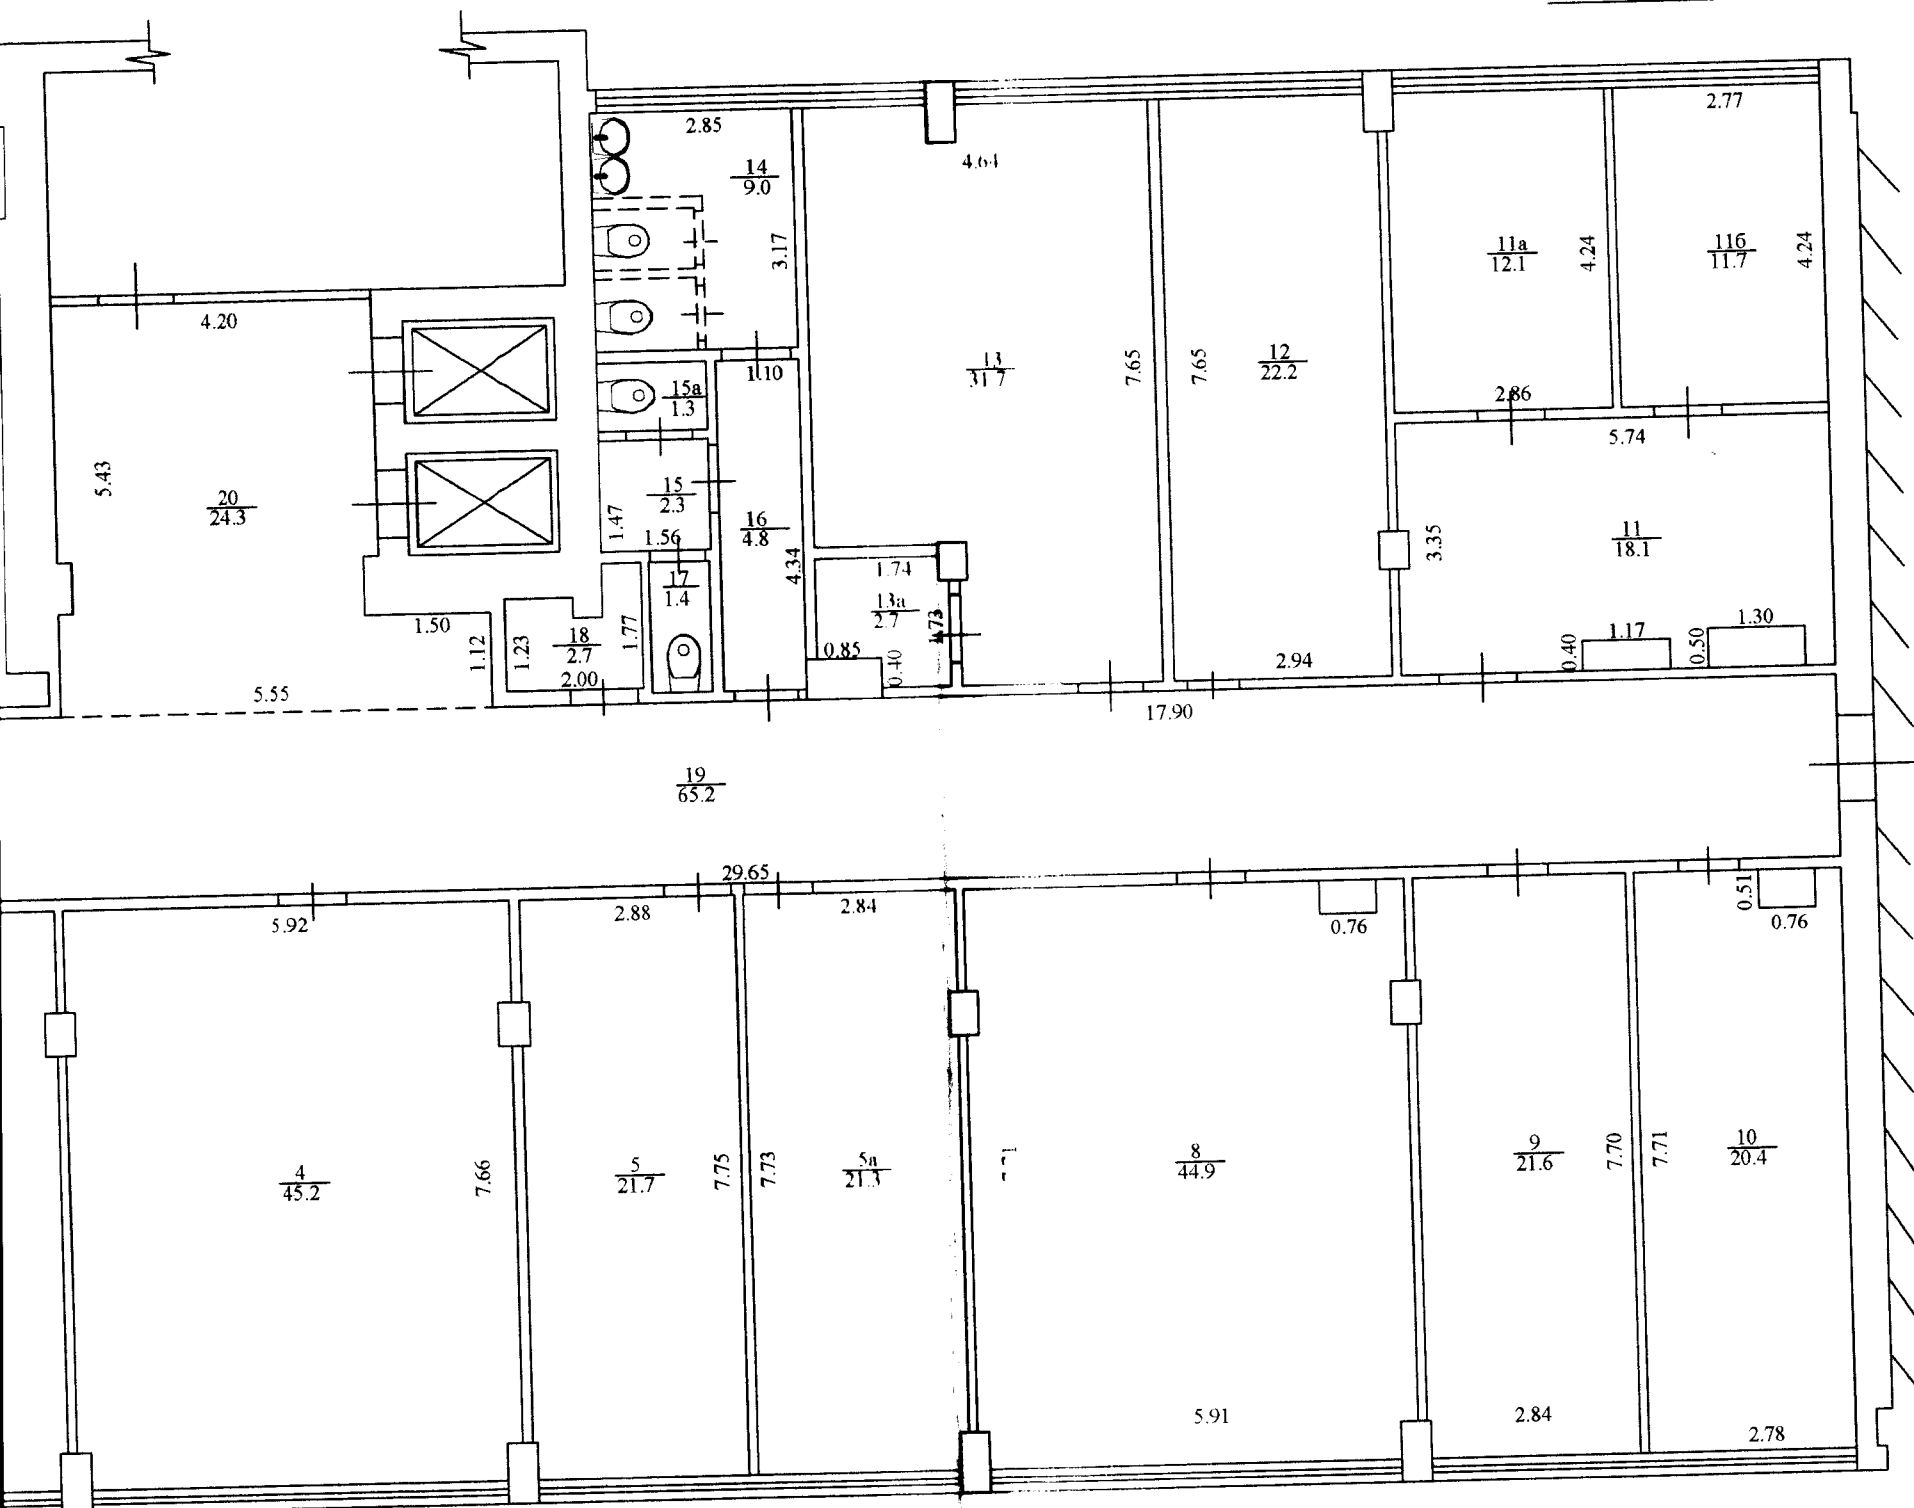

ПЛАН

поверхів громадського будинку

офіс

(призначення)

вулиця

Шатилова Дача

№

4

місто

Харків

Масштаб 1:100

Фрагмент 4-го поверху в літ. «А-8»

ЕКСПЛІКАЦІЯ

приміщень до плану поверхів громадського будинку №

4

літер

"А-8"

вулиця

Шатилова Дача

місто

Харків

Літер за планом	Поверхи	Номери груп приміщень	Номери приміщень	Призначення приміщень	Площа приміщень (м²)				Площа літніх приміщень	Площа приміщень спільного користування	Самочинно збудована, переобладнана площа
					Загальна	Корисна (сума гр. 8 та 9)	Основна	Допоміжна			
1	2	3	4	5	6	7	8	9	10	11	12
А-8	4		2	кабінет	39,3		39,3				
			2а	кабінет	17,4		17,4				
			2б	коридор	15,5			15,5			
			2в	кімната відпочинку	9,0		9,0				
			2г	кабінет	15,7		15,7				
			2д	кабінет	10,2		10,2				
			3	кабінет	21,5		21,5				
			3а	кабінет	21,9		21,9				
			4	кабінет	45,2		45,2				
			5	кабінет	21,7		21,7				
			5а	кабінет	21,3		21,3				
			8	кабінет	44,9		44,9				
			9	кабінет	21,6		21,6				
			10	кабінет	20,4		20,4				
			11	кабінет	18,1		18,1				
			11а	кабінет	12,1		12,1				
			11б	кабінет	11,7		11,7				
			12	кабінет	22,2		22,2				
			13	кабінет	31,7		31,7				
			13а	комора	2,7			2,7			
			14	вбиральня	9,0			9,0			
			15	вмивальня	2,3			2,3			
			15а	вбиральня	1,3			1,3			
			16	коридор	4,8			4,8			
			17	вбиральня	1,4			1,4			
			18	комора	2,7			2,7			
			19	коридор	65,2			65,2			

[illegible]

ХАРАКТЕРИСТИКА БУДИНКУ, ГОСПОДАРСЬКИХ БУДІВЕЛЬ ТА СПОРУД

[illegible]

Начальник відділу Перетятко О.В.

Виконавець Зубова В.О.

