


- частина внутрішніх стін на 1-9 поверхах, площею 5,0 кв.м.

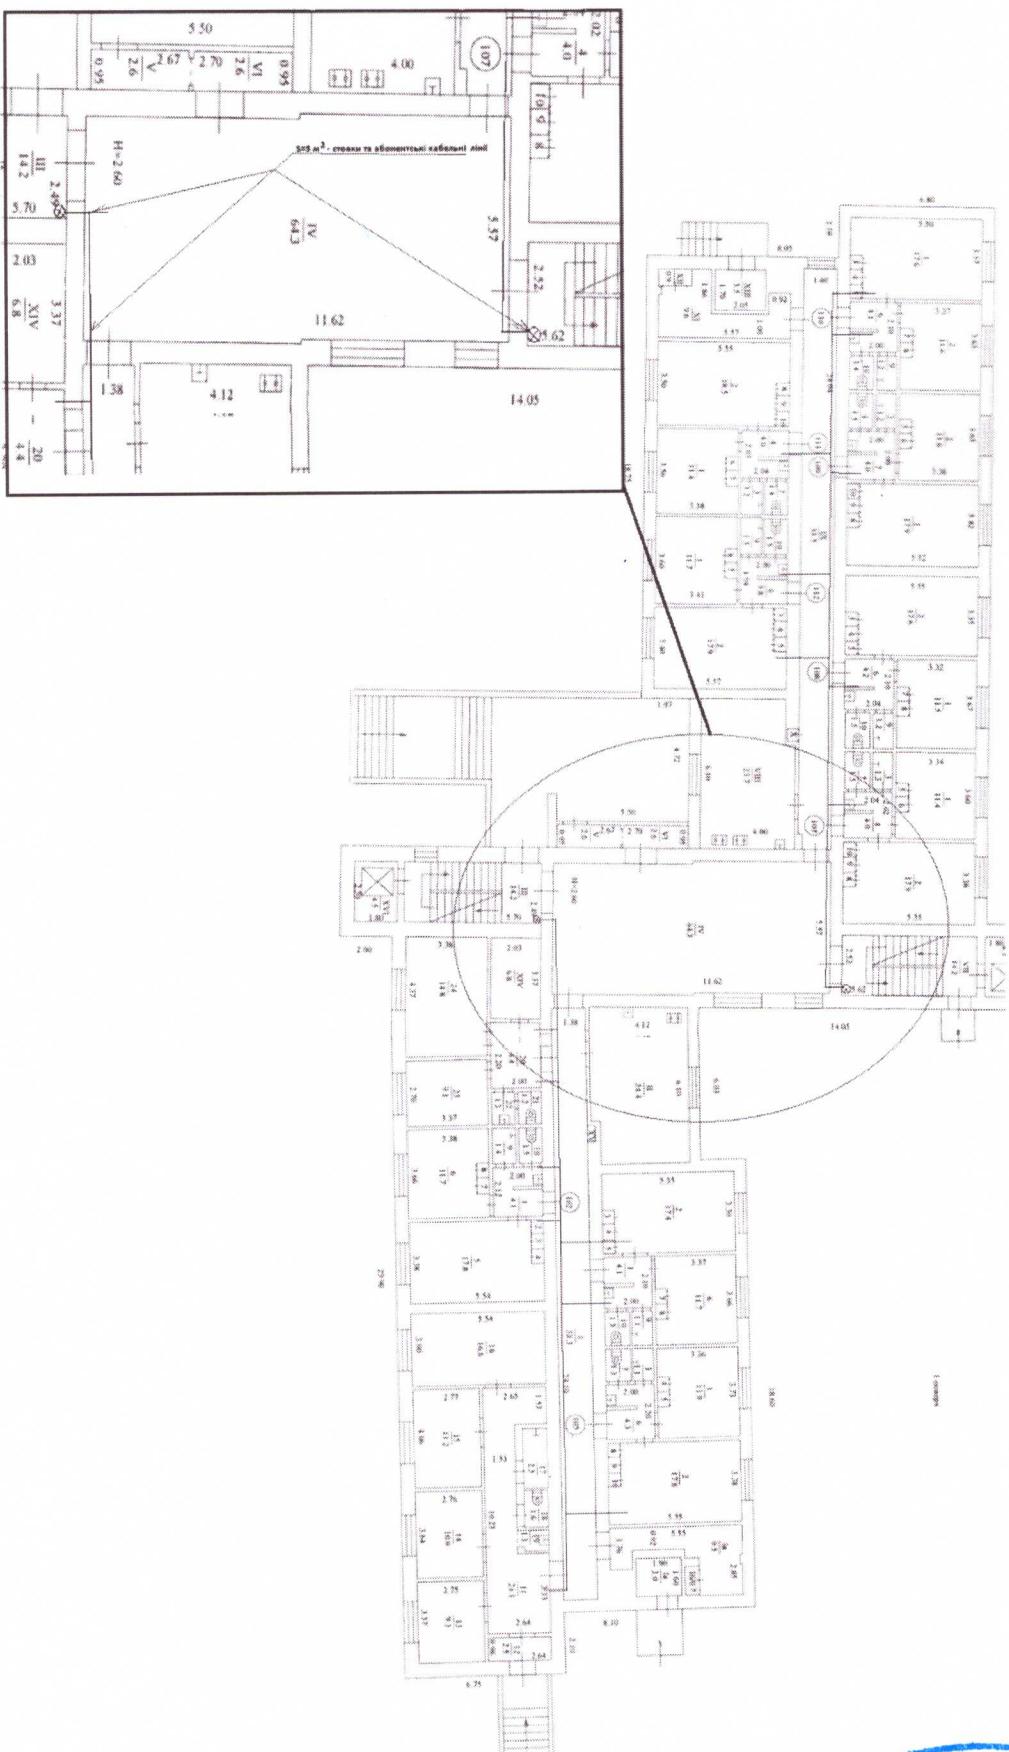

## **Балансоутримувач:**

Харківська медична академія післядипломної освіти

