**КОМУНАЛЬНЕ ПІДПРИЄМСТВО ПОЛОНСЬКОЇ РАЙОННОЇ РАДИ**
**« БЮРО ТЕХНІЧНОЇ ІНВЕНТАРИЗАЦІЇ «**

**Область Хмельницька**
**Район Полонський**
Місто (село, **селище)** Полонне

Інвентаризаційна
справа № 328
Реєстровий
№

# ТЕХНІЧНИЙ ПАСПОРТ
## НА ГРОМАДСЬКИЙ БУДИНОК

нежиле
Призначення

№15 а вулиця (провулок, площа) Перемоги
місто (селище, село) Бражелиц

| Замовник технічної інвентаризації або уповноважена ним особа ( прізвище, ім.»я та по батькові фізичної особи або найменування юридичної особи ) | Місце проживання, серія і номер паспорта фізичної особи або місцезнаходження, код за ЄДРПОУ юридичної особи |
|---|---|
| | |
| | |
| | |
| | |
| | |
| | |
| | |
| | |

Паспорт виготовлений станом на
“12” 06 2014р.

Керівник суб’єкта господарювання
А.Павленко

Виконав
( Підпис, прізвище, серія та номер кваліфікаційного сертифіката )

Експерт
Реєстраційний № 2612
ДІДЕНКО НАДІЯ ІЛАРІОНІВНА
Кваліфікаційний сертифікат АЕ № 002730

М.П.

М.П.

# ПЛАН
# ГРОМАДСЬКОГО БУДИНКУ

нежиле
(призначення)

вулиця (провулок, площа) Перемоги, N 15 а
місто (селище, село) Бражиниці

Масштаб 1:100

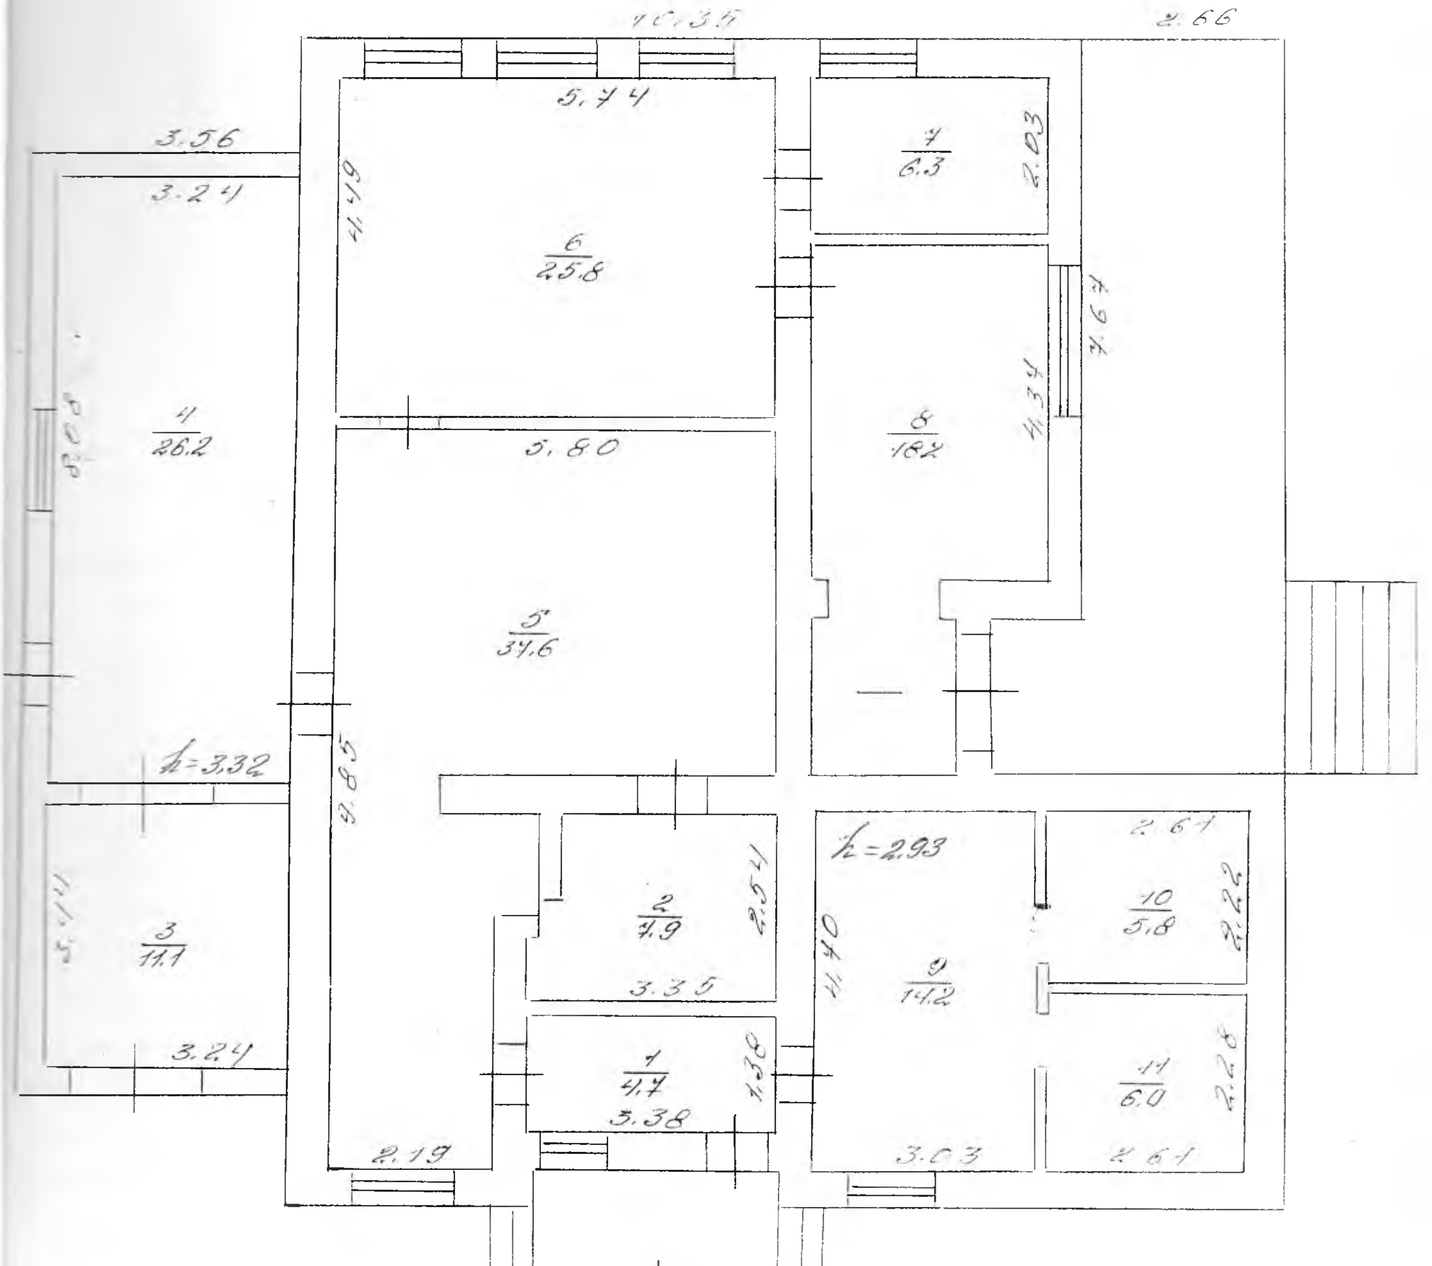

# ЕКСПЛІКАЦІЯ

приміщень до плану поверхів громадського будинку
№ 15 а, літер А¹ вулиця (провулок, тупик) Перемоги
місто (селище, село) Бражинці

| літер | поверхи | Номери виробничих приміщень | Номери приміщень | Призначення приміщення | Загальна площа приміщень (підрахована за формулами розрахунку площ) (кв.м.) | Площа приміщень кв.м. | | | Площа літніх приміщень (кв.м.) | Площа приміщень загального користування (кв.м.) | Самовільно забудована, переобладнана площа приміщень (кв.м.) | примітки |
|---|---|---|---|---|---|---|---|---|---|---|---|---|
| | | | | | | Загальна (сума гр. 8 та 9) | Основна (виробнича) | Допоміжна | | | | |
| 1 | 2 | 3 | 4 | 5 | 6 | 7 | 8 | 9 | 10 | 11 | 12 | 13 |
| А¹ | І | | 1 | допоміжна | 4,7 | | | 4,7 | | | | |
| | | | 2 | допоміжна | 7,9 | | | 7,9 | | | | |
| | | | 3 | -"- | 11,1 | | | 11,1 | | | | |
| | | | 4 | -"- | 26,2 | | | 26,2 | | | | |
| | | | 5 | основна | 34,6 | | 34,6 | | | | | |
| | | | 6 | основна | 25,8 | | 25,8 | | | | | |
| | | | 7 | допоміжна | 6,3 | | | 6,3 | | | | |
| | | | 8 | -"- | 18,2 | | | 18,2 | | | | |
| | | | 9 | основна | 14,2 | | 14,2 | | | | | |
| | | | 10 | допоміжна | 5,8 | | | 5,8 | | | | |
| | | | 11 | допоміжна | 6,0 | | | 6,0 | | | | |
| | | | | | | | | | | | | |
| | | | | | | | | | | | | |
| | | | | всього: | 163,8 | 163,8 | 77,6 | 86,2 | | | | |
| | | | | | | | | | | | | |
| | | | | | | | | | | | | |
Виконав
«05» 03 2014р.
Перевірив