



Львівське комунальне підприємство
"Агенція ресурсів Львівської міської ради"

79008 Україна м. Львів, площа Галицька, 15 код за ЄДРПОУ 30823414 тел. / факс (0322) 975-682, e-mail: lkr.arlmr@gmail.com

Інвентаризаційна справа № 110

ТЕХНІЧНИЙ ПАСПОРТ
на групу нежитлових приміщень №3,4

Вулиця (провулок, площа) Коновальця Є., №116

місто (селище, село) Львів

район Франківський

область Львівська

Замовник технічної інвентаризації або уповноважена ним особа
(прізвище, ім'я та по батькові фізичної особи або найменування юридичної особи)

Управління комунальної власності департаменту економічного розвитку
Львівської міської ради

Паспорт виготовлено станом на

" 26" листопада 2019 р.

Керівник суб'єкта господарювання

Теліпський Юрій Ігорович

Виконав

Паращин Ярослав Петрович, серія АЕ №003416
(П.І.Б., серія, номер кваліфікаційного сертифіката)

Перевірив

Паращин Ярослав Петрович, серія АЕ №003416
(П.І.Б., серія, номер кваліфікаційного сертифіката)




ПЛАН
групи нежитлових приміщень № 3,4

Вулиця (провулок, площа) _____ Коновальця Є. , № 116 ,
місто (селище, село) _____ Львів _____ ,
район _____ Франківський _____ , область _____ Львівська _____

Масштаб 1:100

Підвал

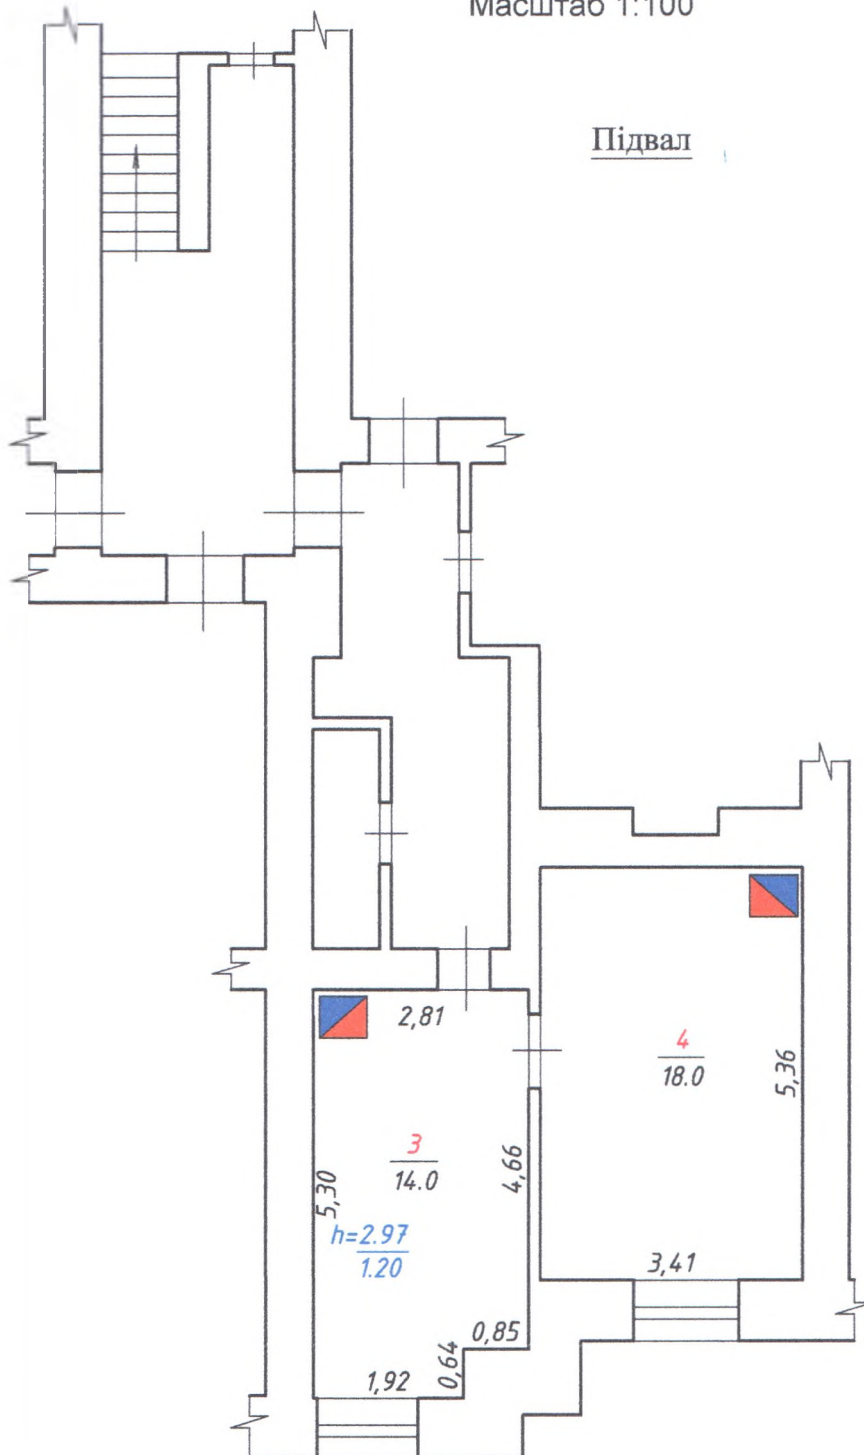

ХАРАКТЕРИСТИКА групи нежитлових приміщень

Літера	Назва будівель та споруд	Рік споруд- ження/ рекон- струкції	Опис основних конструктивних елементів						Інженерне обладнання							Висота (м)	Площа основи (забу- дови) (кв. м)	Об'єм (куб. м)
			фунда- мент	стіни	пок- рівля	перек- риття	підлога	сходи	елект- рика	водо- провід	каналі- зація	газо- провід	ліфт	сміттє- провід	вид опа- лення			
1	2	3	4	5	6	7	8	9	10	11	12	13	14	15	16	17	18	19
A-4	Нежитло ві приміще ння		цегляний	цегляні		дерев'яне	дошата	бетонні	так			так			пічне	2,97		

"26" листопада 2019 року

Пронумеровано та
прошнуровано

5111161 аркушів

Директор ЛКП «Агенція ресурсів
Львівської міської ради»

Ю.Теліпський

