


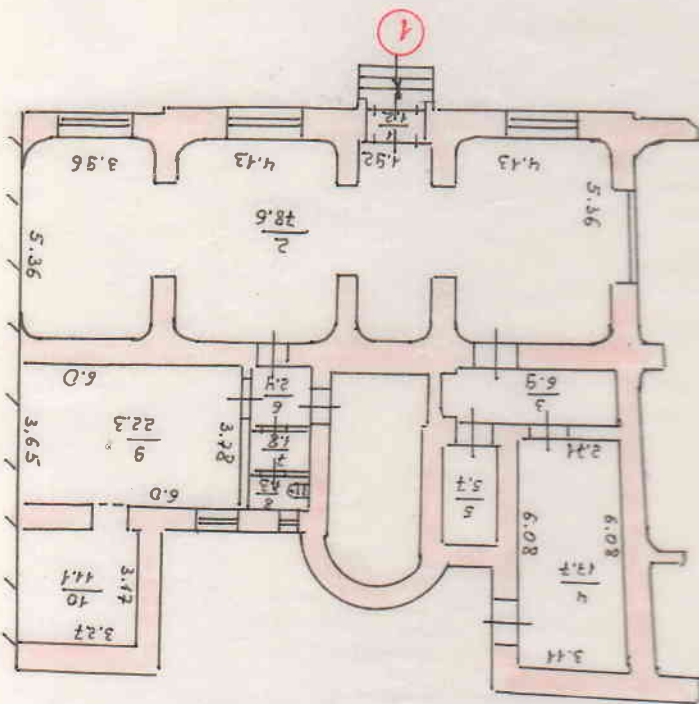

1-й поверх

П. А. Н.
по вулиці Тараса Шевченка, № 37
місто (селище) Тернопіль
масштаб 1:200

Номери квартир або нежитлових приміщень

Повітряні (починаючи з підвалу)

3 оприлюднено згідно з: **ВІСНО ЗАТВЕРДЖУЮ:**
Директор 1308
О.Б. Гнатюк
Т.П. Шахрак