

ЗВЕДЕНІЙ АКТ

ВАРТОСТІ БУДІВЕЛЬ ТА СПОРУД

(село)

Thermit

район

(провулок)

Лестня

ПОМОВОЛОДІННЯ №

13 11

ВЛАСНИК

Тетевская районная партия, сущ.

Оцінка будівель та споруд станом на:

1996

« » 199 p.

« » 199 p

Назва	будівель та споруд
1	2
3	4
5	6
99	100

Відно-
вна

Дійсна

Віднос-
вна

Дійсна

Відновна

Дійсна

И. Давыдовская

Всього:

199-661 p.

ВІДНОВН.

Дійсна

1999-00

Відновна

Дійсна

199. n

Відновна

Дійсна

Нач

(підпис)

Нач

(підпис

На ч

(підпис)

Виды К	% из
куб.	носа

КОПИЯ

ПОВЕРХОВЫЙ ПЛАН



БУДНИХ ДИТЕ

ПОВУД 19 жнеа БУДИНОК № 1

МЕСТО Мермис КВАРТАЛ №

MACULTA5 1:100

Дубовая

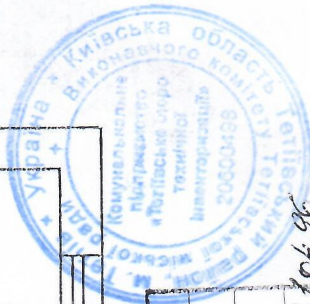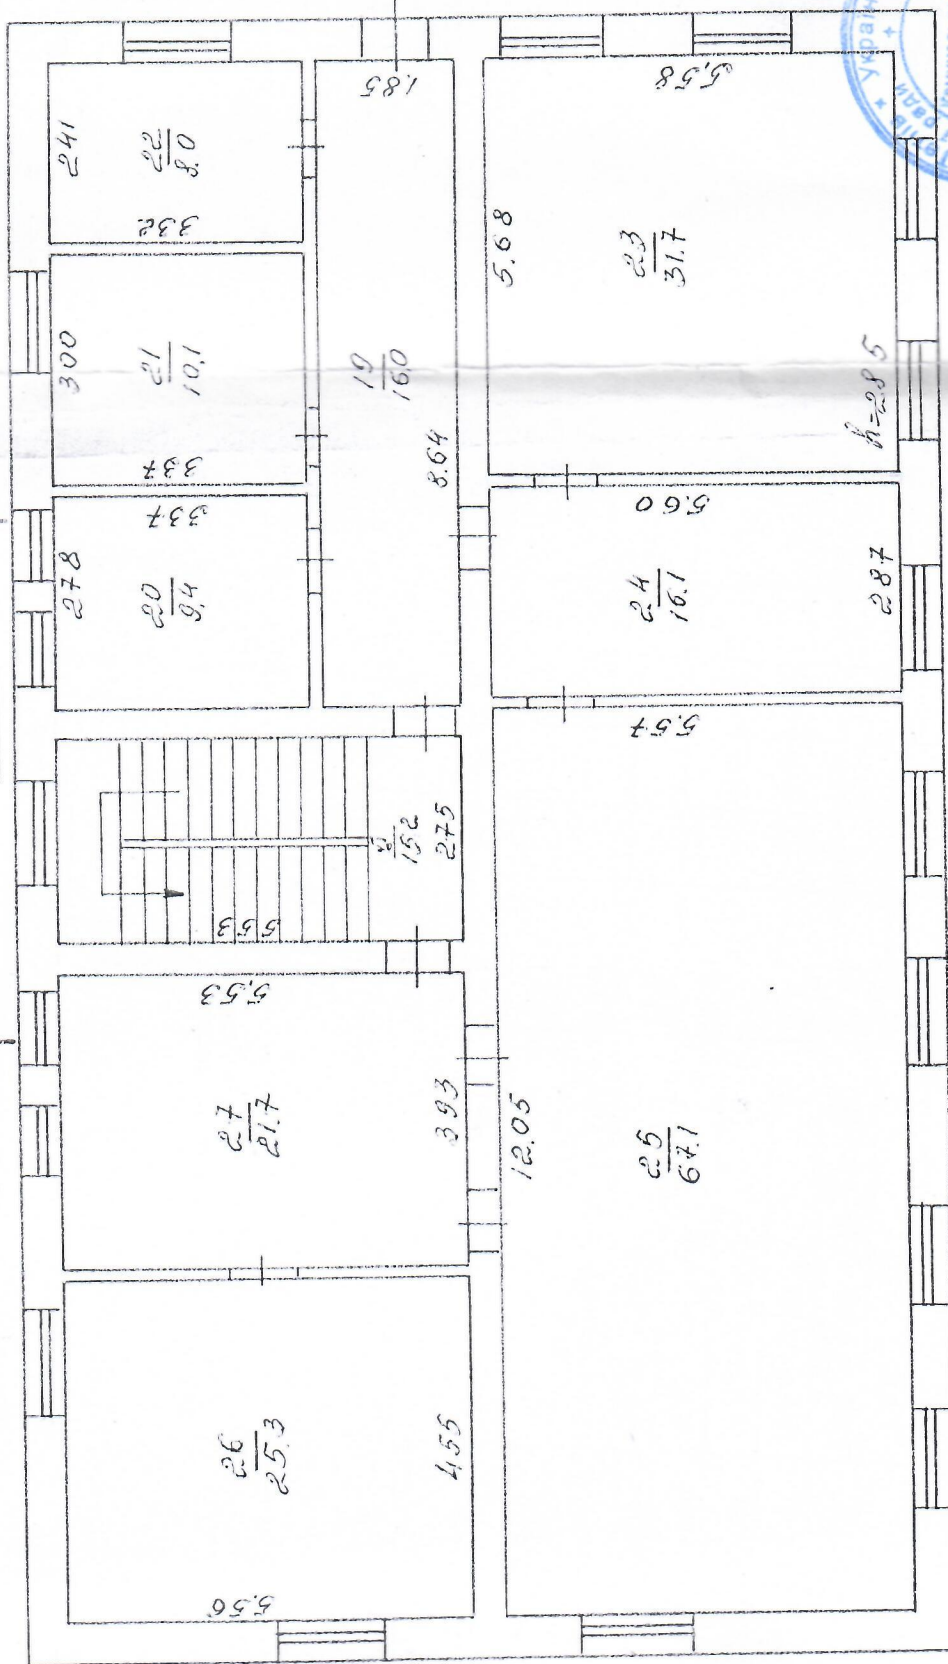

Табельное имущество бюро	Дата
Мальчиков бюро	Мальчиков
Берганд	Берганд

КОПІЯ

На жилые дома, не имеющих встроенных помещений

Форма № 6-а помещений

ЭКСПЛИКАЦИЯ

ВНУТРЕННИХ ПЛОЩАДЕЙ К ПЛАНУ ЖИЛОГО ДОМА
ЛИТЕРА *Ж* ПО УЛИЦЕ (ПЕР., ПЛОЩ.) *Левбе* № *13 11*

Формулы для подсчета площадей частей помещений по внутреннему обмеру

№	Литера	Наименование помещений (комнат, кухни, коридоров и т. п.)	Размеры помещений (длина и ширина)	Площадь помещений по формуле	Площадь жилых квартир (кв. м.)			Площадь помещений не включаемая в общую (кв. м.)	Самостоятельно возведенная или переустроенная площадь кв. м.	Примечание
					общая (сумма гр. 8 и 9)	жилая	подсобная			
1	Ж	Кухня	5.45 x 2.75	15.0						
2	Ж	Маленькая	2.30 x 1.25	2.9						
3	Ж	Всесторонняя	5.60 x 4.68 - 2.32 x 1.27	23.3						
4	Ж	Коридор	5.60 x 3.33	18.6						
5	Ж	Кабинет	5.60 x 3.42	19.2						
6	Ж	Кладовая	5.43 x 3.35	18.2						
7	Ж	Кабинет	4.97 x 2.05	10.2						
8	Ж	Коридор	5.45 x 3.52 - 3.50 x 0.48	17.5						
9	Ж	Кабинет	2.74 x 2.13	5.8						
10	Ж	Кабинет	2.74 x 3.12	8.5						
11	Ж	Коридор	3.88 x 3.56	13.8						
12	Ж	Кабинет	5.14 x 1.30	6.7						
13	Ж	Кабинет	3.88 x 1.98	7.7						
14	Ж	Маленькая	1.30 x 0.52	0.8						
15	Ж	Кладовая	4.36 x 1.37	6.0						
16	Ж	Кабинет	4.04 x 3.52	14.2						
17	Ж	Коридор	4.00 x 2.10	8.4						
18	Ж	Кабинет	1.43 x 1.22	1.7						
Всего по плану				215.6						

Ж.б. об.



ЭКСПЛИКАЦИЯ

ВНУТРЕННИХ ПЛОЩАДЕЙ К ПЛАНУ ЖИЛОГО ДОМА
ЛЮТЕРА *А* ПО УЛИЦЕ (ПЕР., ПЛОЩ.) *Менделеев* № *13 11*

Формулы для подсчета площадей частей помещений по внутреннему обмеру											
№	№ квартиры или помещений	№ частей помещений (комнат, кухня, коридоры и т. п.)	Назначение частей помещений (жилая комната, кухня, коридор и т. п.)	Площадь частей помещений подсчитанная по формуле гр. 5 (кв. м.)	Площадь жилых квартир (кв. м.)			Площадь помещений не включаемая в общую (кв. м.)	Самостоятельно возведенная или переоборудованная площадь кв. м.	Примечание	
					общая (сумма гр. 8 и 9)	жилая	подсобная				
1	2	3	4	5	6	7	8	9	10	11	12
19	коридор			2.64 x 1.85	16.0						
20	комн. кит			3.37 x 2.78	9.4						
21	комн. кит			3.00 x 3.37	10.1						
22	комн. кит			2.41 x 3.30	5.0						
23	комн. кит			5.68 x 5.58	31.7						
24	комн. кит			5.60 x 2.87	16.1						
25	для заезда			12.05 x 5.57	67.1						
26	архив			5.56 x 4.55	25.3						
27	беседка			5.53 x 3.93	21.7						
28	охлаждение			5.53 x 2.75	15.2						
Всего по 2-му	поверху				226.6						
Всего по плану А-2					436.2						

1. к. в. 1996

Механик *М. М. М.* - *М. М. М.*