


Поповерховий план

будівлю літ. "Д" по вулиці Радгоспівській будинок № 66
№ _____ району Глибоцького селища Глибока

Літ. "Д" 1-1

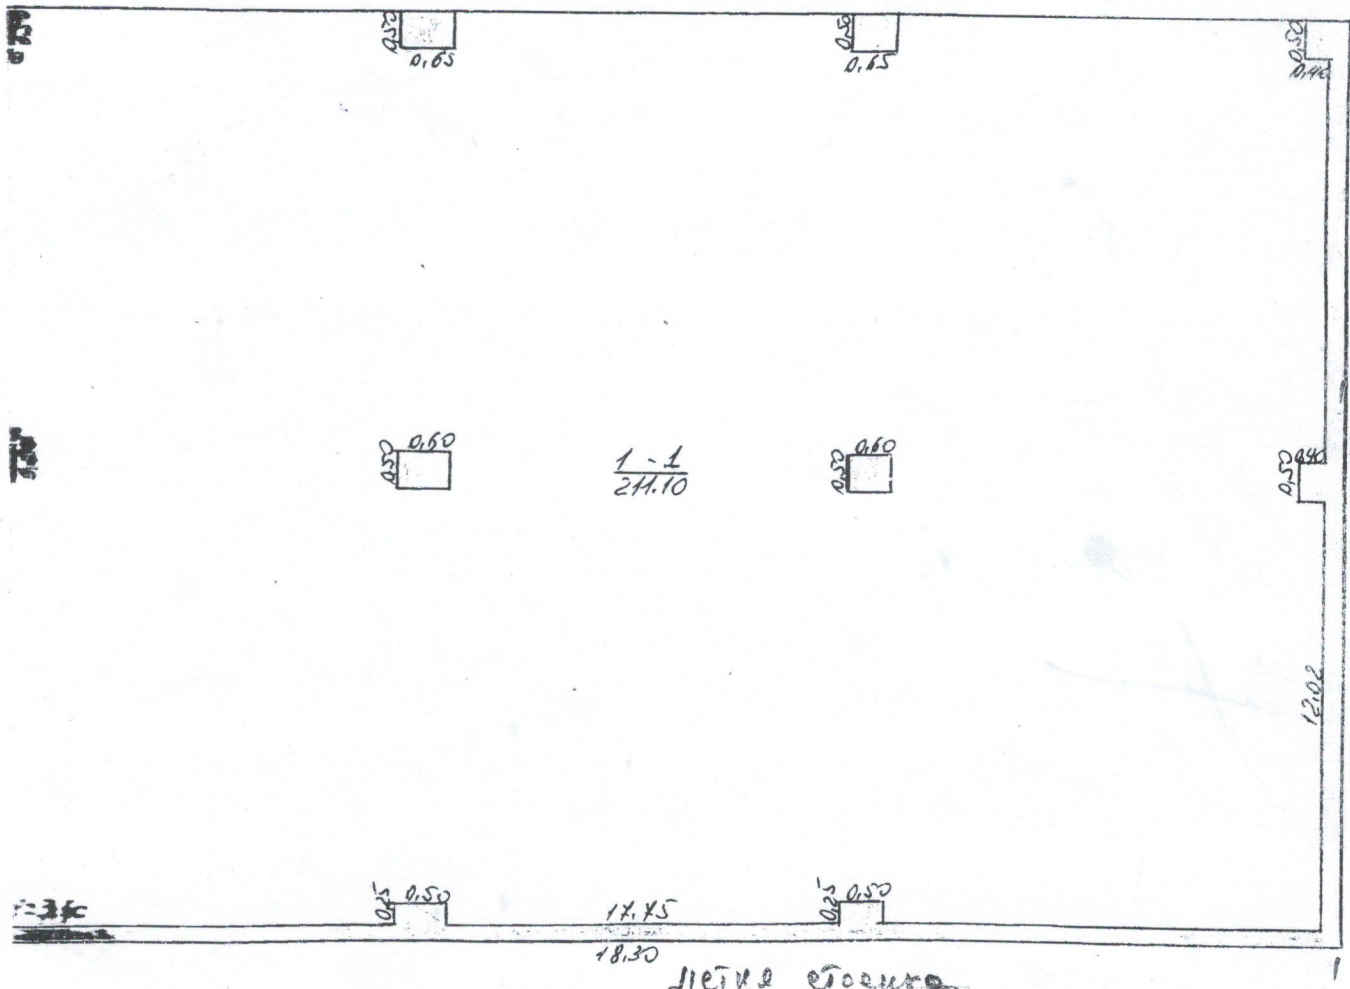

Масштаб 1:100

«02» серпня 2004 р. План склав В.М.Міхалюк
«02» серпня 2004 р. Затверджую нач. І.В.Міхалюк