

ФО-П Прокопович Тарас Вікторович

Україна, м. Дніпро, вул. В.Вернадського, 8/59, ІПН 2777302135, конт. +380676302904



ТЕХНІЧНИЙ ПАСПОРТ

на комплекс будівель і споруд № 105, Рясківська сільська рада,

Машівський район, Полтавська область

кадастровий номер 5323085600:00:004:0109

Замовник технічної інвентаризації або уповноважена ним особа (прізвища, ім'я, по батькові фізичної особи або найменування юридичної особи)	Розмір частки майна визначається за потребою
ТОВАРИСТВО З ОБМЕЖЕНОЮ ВІДПОВІДАЛЬНІСТЮ	
"КОНОВАЛІВСЬКЕ", код ЄДРПОУ 32535075	

Паспорт виготовлено за станом на

01.12.2021 р.

Виконав: Прокопович Тарас Вікторович
(кваліфікаційний сертифікат АЕ № 003625)Прокопович Т.В.
(П.І.Б.)

Прокопович Т.В.

*Згідно наказу Міністерства регіонального розвитку, будівництва та житлово-комунального господарства України № 186 від 26.07.2018 р., зберігач не визначений; інвентаризаційний номер справи, за яким вона обліковується у ФОП Прокопович Т.В.: № 20211208

СХЕМА РОЗТАШУВАННЯ БУДІВЕЛЬ ТА СПОРУД



Вулиця (провулок, площа), N105,
місто (селище, село) Рясківська сільська рада ,
район Машівський,
область Полтавська

Земельна ділянка кадастровий номер 5323085600:00:004:0109

Дивись на звороті

Експлікація до схеми розташування будівель та споруд

Літер або номер за планом	Назва будівель та споруд	Площа земельної ділянки (м ²), у тому числі					Примітка
		Загальна площа	усього під забудовою кв. м	під основною будівлею кв. м	під господарськими, допоміжними будівлями і спорудами	під двором	
1	2						
А	Теплиця						
		3	4	5	6	7	8
		103.2151га.	18	18	-	-	

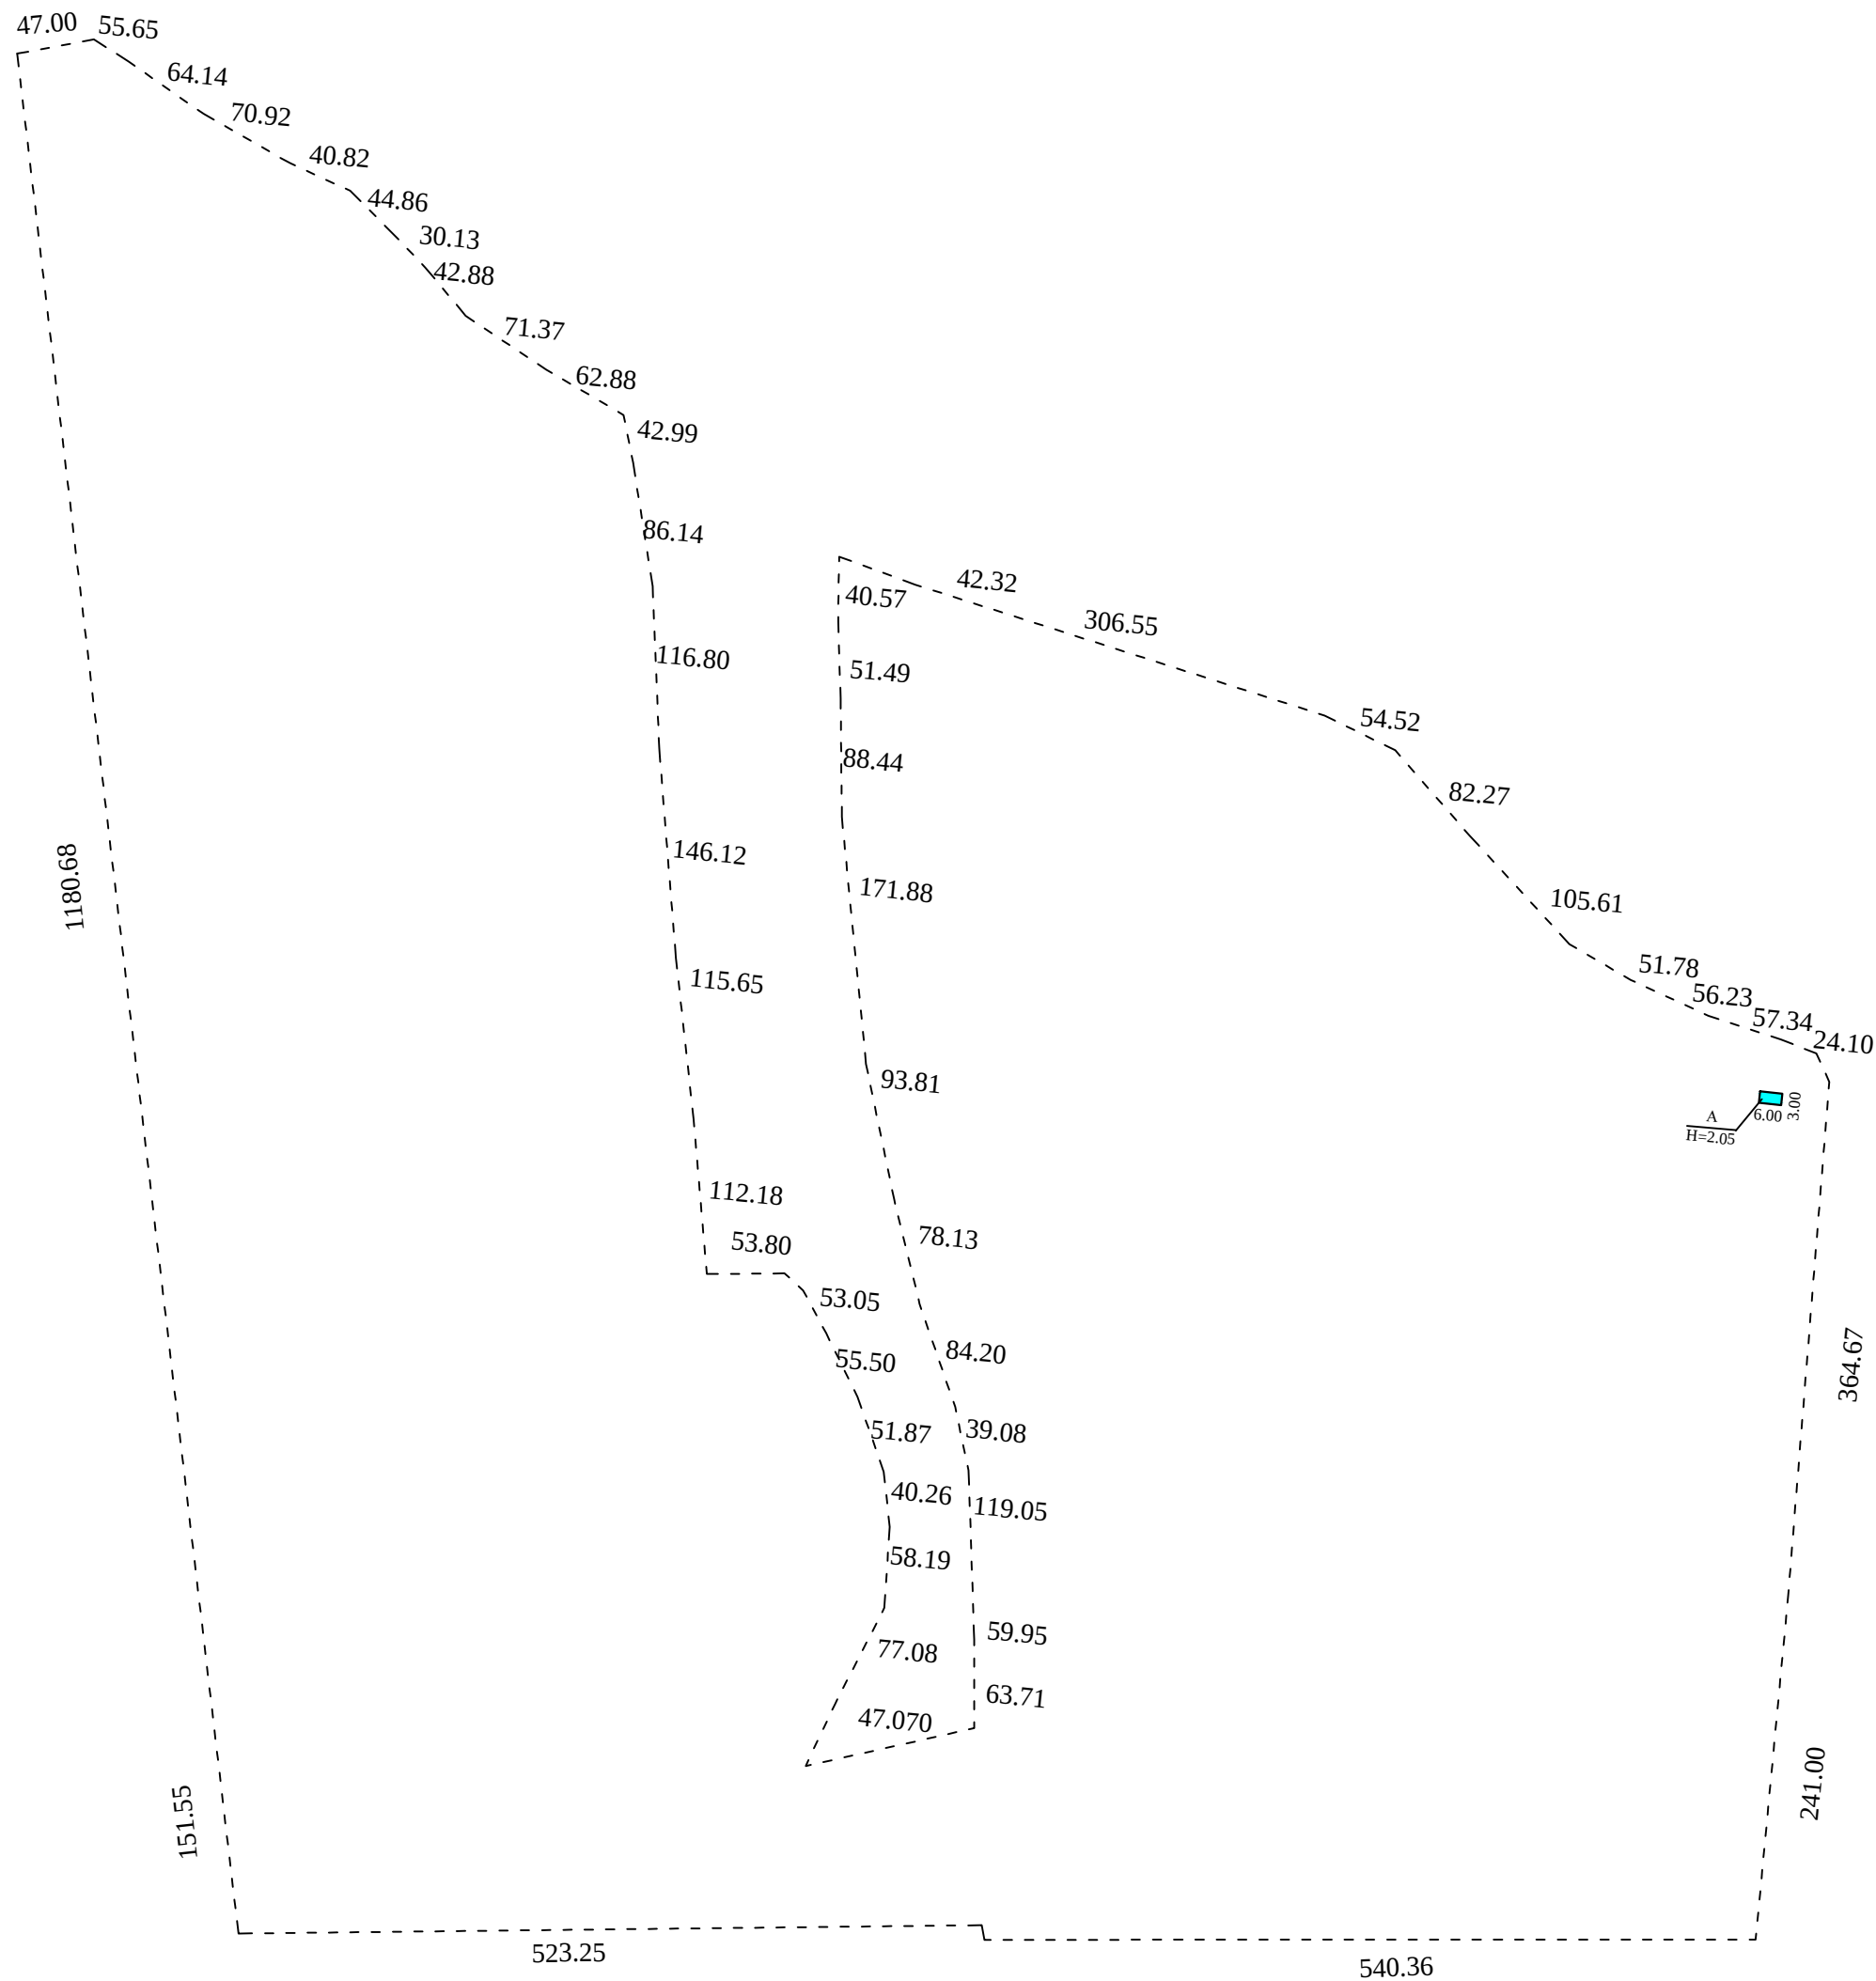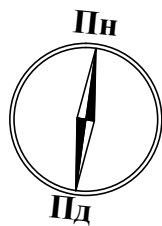


ПЛАН
виробничого будинку

Теплиця, літера " А "
(призначення)

вулиця (провулок, площа) №105,
місто (селище, село) Рясківська сільська рада,
район Машівський,
область Полтавська

Масштаб 1:100

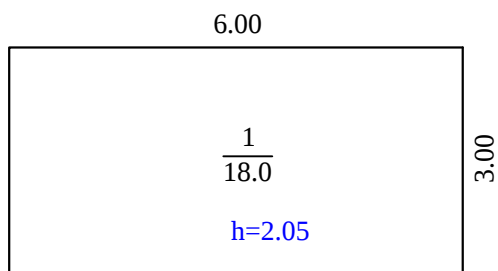

область Полтавська

01 грудня 2021 року

ХАРАКТЕРИСТИКА

виробничого будинку з господарськими (допоміжними) будівлями та спорудами

Літера	Назва будівель та споруд	Рік спорудження / реконструкції	Опис основних конструктивних елементів						Інженерне обладнання							Висота (м)	Площа основи (забудови) (кв. м)	Об'єм (куб. м)
			фундамент	стіни	покрівля	переkritтя	підлога	сходи	електрика	водопровід	каналізація	газопровід	ліфт	сміттєпровід	вид опалення			
1	2	3	4	5	6	7	8	9	10	11	12	13	14	15	16	17	18	19
А	Теплиця	2010	бетон	металевий каркас, полімер	металевий каркас, полімер		земля									2,05	18,0	37

01 грудня 2021 року