



Затверджено наказом
Держбуду України
№ 127 від 24.05.2001 р.
із змінами та доповненнями

**Обласне комунальне підприємство
Львівської обласної ради
«Бюро технічної інвентаризації та експертної оцінки»**

Україна

Область Львівська

Район Таліцький

Інвентаризаційна

справа №

Реєстровий №

870

Технічний паспорт

нежиттєві приміщення
(призначення)

вулиця (провулок, площа)

Ринок

№ 19

місто (селище, село)

Львів

Замовник технічної інвентаризації
або уповноважена ним особа
(прізвище, ім'я та по батькові фізичної особи
або найменування юридичної особи)

Місце проживання, серія і номер паспорта
фізичної особи або місцезнаходження,
код за ЄДРПОУ юридичної особи

Львівська міська рада
департамент економіч-
ного розвитку управління
комунальної власності

Паспорт виготовлено за станом на
«17» 08 2006 р.

Директор

Мартинишин Г.Й.

Виконав М.Росет

(підпис, прізвище, серія та
номер кваліфікаційного сертифіката, М.П.)




СХЕМАТИЧНИЙ ПЛАН ЗЕМЕЛЬНОЇ ДІЛЯНКИ

кепитлові приєднання
(призначення)

вул. (провул., площа) Ринок № 19

місто (селище, село) Львів

Масштаб 1:500

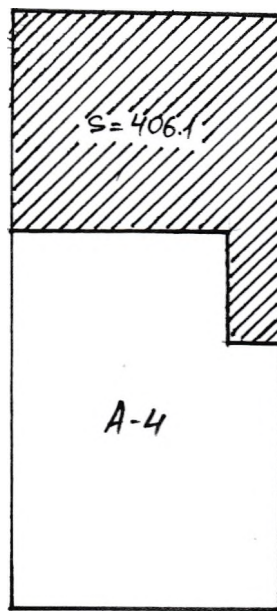

м. Ринок

Експлікація

Літер за планом	Назва будинку, господарських будівель та споруд	Площа земельної ділянки, в т.ч.					
		загальна площа	під будинком, господарськими будівлями та спорудами			під зеленими насад- женнями	під дорожнім (твердим) покриттям
			усього	під будинком	під господ. будівлями та споруд.		
1	2	3	4	5	6	7	8
А-4	Кепитлові						
	будинки						

ПЛАН


невжиті призначення

вул. (провул., площа) Ремок

№ 19

місто (селище, село) Львів

Масштаб 1:200

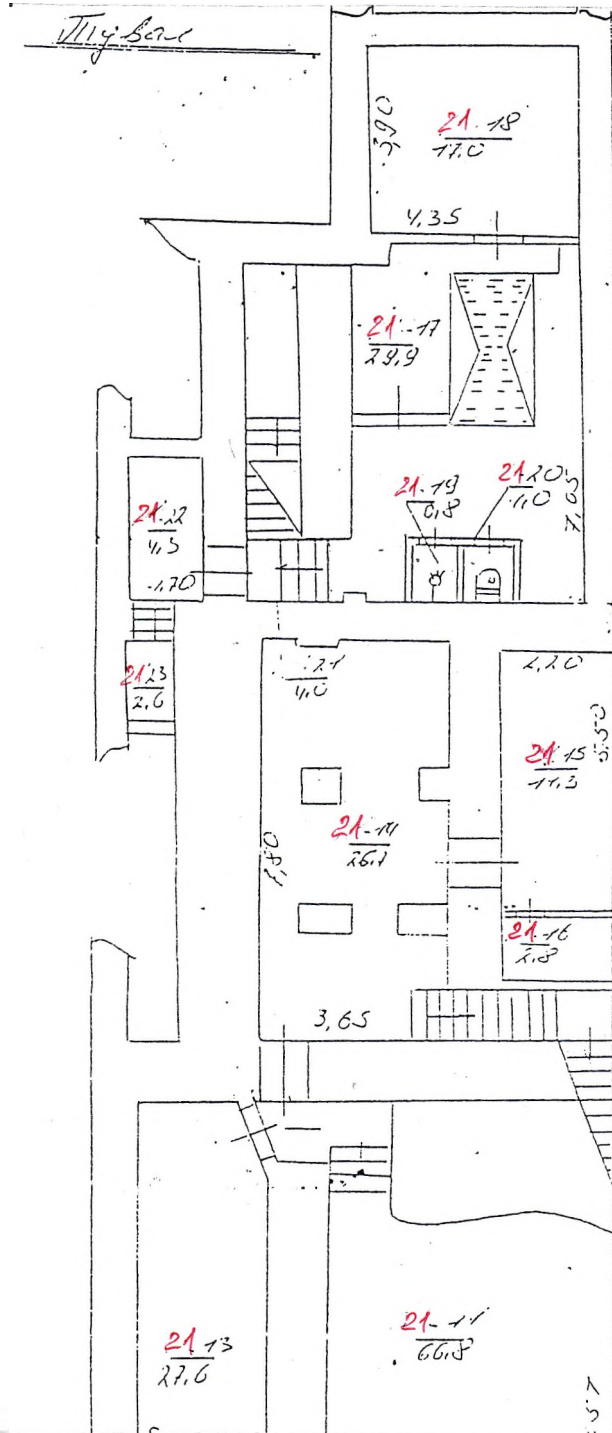


ПЛАН

нежитлові приміщення
(призначення)

вул. (провул., площа) Ринок № 19

місто (селище, село) Львів

Масштаб 1:200

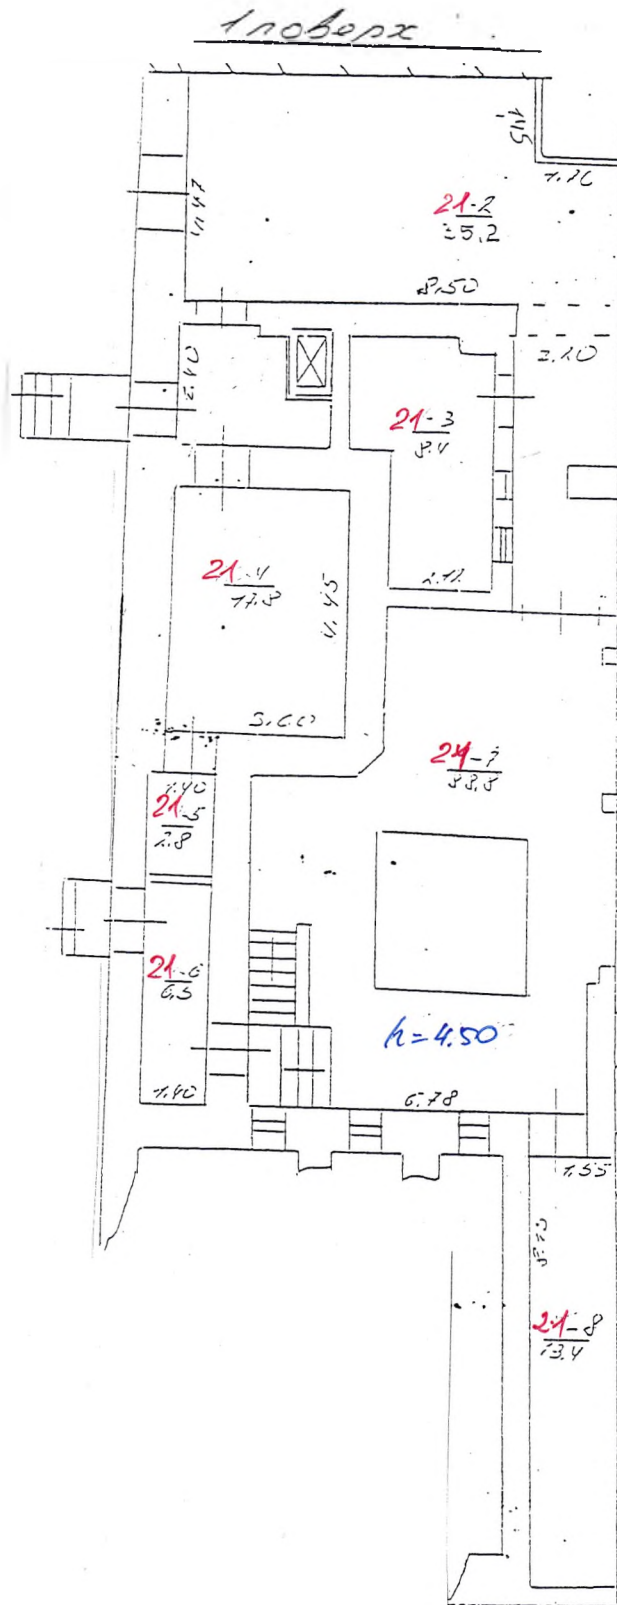

ЕКСПЛІКАЦІЯ

приміщень до плану поверхів будинку, № 19, літер «A-4»,

вулиця (провулок, площа) Ринок

№ 19

місто (селище, село) Велик

Літер за планом	Поверхи	Номери груп приміщень	Номери приміщень	Призначення приміщень	Загальна площа приміщень (підрахована за формулами розрахунку площ) (кв.м)	Площа приміщень (кв.м)			Площа літніх приміщень (кв.м)	Площа приміщень загального користування (кв.м.)	Самочинно збудована, переобладнана площа приміщень (кв.м)	Примітка
						корисна (сума гр. 8 та 9)	основна (виробнича)	допоміжна				
1	2	3	4	5	6	7	8	9	10	11	12	13
44	19	21	11	сирнидубе	66,8		66,8					
			12	сирнидубе	38,4		38,4					
			13	сирнидубе	24,6		24,6					
			14	сирнидубе	26,7		26,7					
			15	сирнидубе	11,3		11,3					
			16	м'ясоб'є	2,8			2,8				
			17	сирнидубе	29,9		29,9					
			18	сирнидубе	17,0		17,0					
			19	дубше	0,8			0,8				
			20	дубшальд	1,0			1,0				
			21	молнир	4,0			4,0				
			22	молнир	4,3			4,3				
			23	молнир	2,6			2,6				
Всього по м'ясоб'є: 233,2					233,2	247,7	15,5					
	1	21	2	сирнидубе	35,2		35,2					
			3	сирнидубе	8,4		8,4					
			4	сирнидубе	17,8		17,8					
			5	м'ясоб'є	2,8			2,8				
			6	молнир	6,5			6,5				
			7	сирнидубе	88,8		88,8					
			8	м'ясоб'є	13,4			13,4				
Всього по м'ясоб'є: 172,9					172,9	150,2	22,7					
Всього					406,1	367,9	38,2					

Виконав


(підпис)


(прізвище, ініціали)

Перевірів


(підпис)


(прізвище, ініціали)

«11»

07

2017 р.